


MAPA ZASADNICZA
SKALA 1: 500

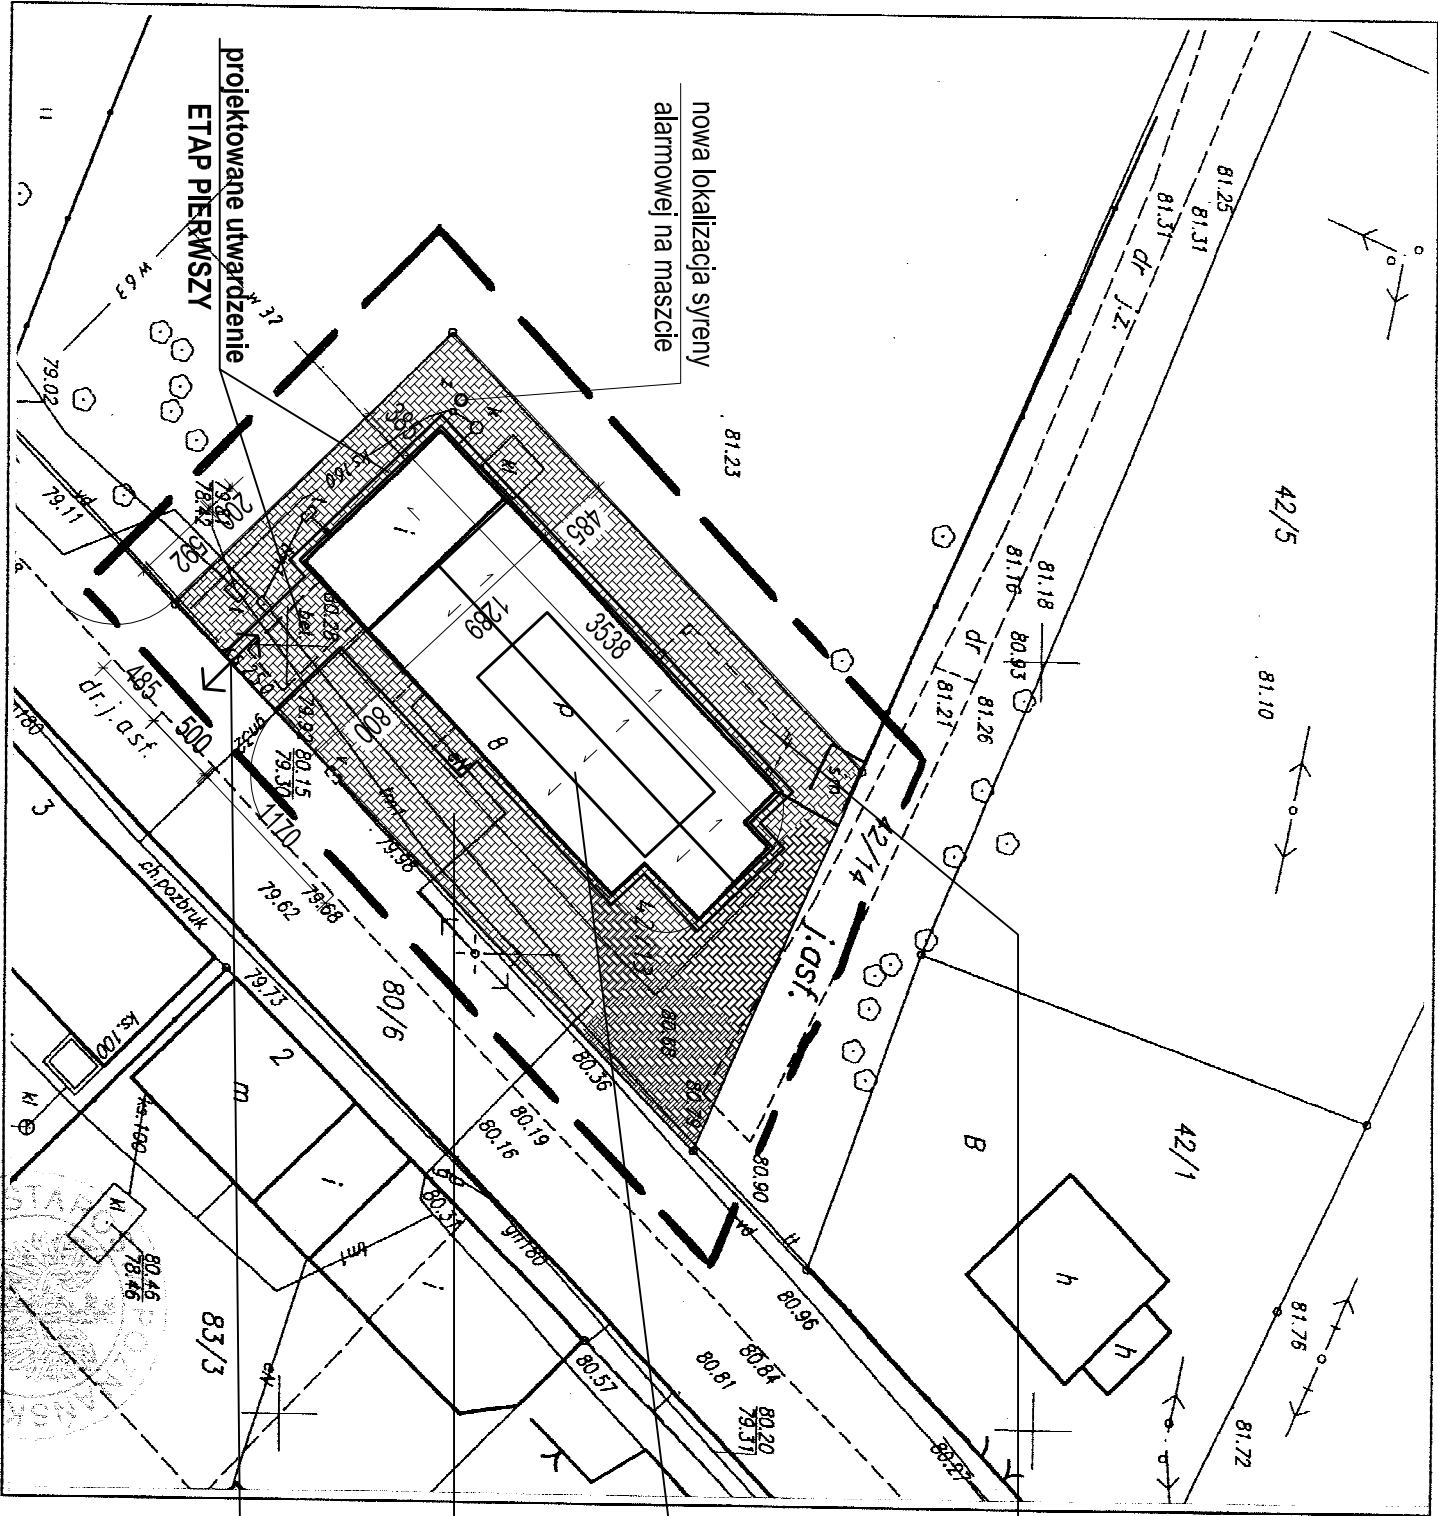

PODCIEŃ I POMIESZCZENIA
PRZEZNACZONE DO ROZBIRKI

REMONTOWANY BUDYNEK
ŚWIE TLICY WIEJSKIEJ


PROJEKTOWANA NAWIERZCHNIA
Z KOSTKI BRUKOWEJ BETONOWEJ
O POW. 695,32m²
(w tym etap pierwszy 104m², etap drugi 591,32m²)

ISTNIEJĄCY ZJAZD Z DROGI

KERG: 1509-9/2011
Woj. wielkopolskie
Powiat: poznański
Gmina: Kleszczewo
Obręb: Śródka
Arkusz: 2 Sekcja: 6.175.13.18.2.1
działka: 42/13
KW 22791
powierzchnia: 1129 m²

Nie wyklucza się istnienia w terenie innych
nie wyznaczonych na niniejszej mapie
urządzeń podziemnych, które nie zostały
zgłoszone do inwentaryzacji lub o których
brak jest informacji w instytucjach
branżowych.

STAROSTA POZNAŃSKI
Powiatowy Ośrodek Dokumentacji
Geodezyjnej i Kartograficznej w Poznaniu
W obszarze oznaczonym linią dokonano
aktualizacji treści mapy zasadniczej.
Dokumenty z pomiaru uzupełniającego przyjęto do
zasobu powiatowego w dniu: 04.05.2011 r.
i zaevidencjonowano pod nr: 1508-9/2011
Niniejsza mapa może służyć do celów projektowych.
Projektowane obiekty budowlane wymagające
pozwolenia na budowę podlegają wytyczeniu i
inwentaryzacji wykonawczej przez jednostki
uprawnione do wykonywania prac geodezyjnych.
Poznań, dnia: 04.05.2011 r.
(imię i nazwisko, podpis, stanowisko
służbowe osoby upoważnionej)

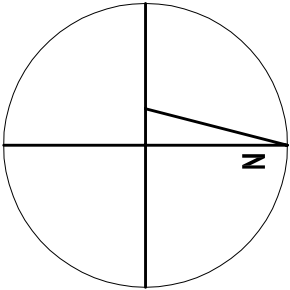

PRACOWNIA PROJEKTOWA MACIEJ MAGAJ ARCHITEKT 63-000 ŚRÓDKA WIELKOPOLSKA UL. PRĄDZYŃSKIEGO 33 e-mail: magaj.m@poczta.fm tel: 0-61 285 31 43, 504 136 443		prawa autorskie jednostka projektowa
PROJEKT TECHNICZNY REMONTU ŚWIE TLICY WIEJSKIEJ	temat	
Śródka 8, gmina Kleszczewo działka ozn. nr ewid. 42/13	adres	
Gmina Kleszczewo 63-005 Kleszczewo Wilp ul. Poznańska 4	inwestor	
PROJEKT ZAGOSPODAROWANIA TERENU	stadium P.T.	
ARCHITEKT MACIEJ MAGAJ Śródka Wilp ul. Prądzynskiego 33 tel. 0-61 285 31 43, 504 136 443 e-mail: magaj.m@poczta.fm	skala 1:500	opracował:
ŚRÓDKA WIELKOPOLSKA M A J	NR RYSUNKU	1.