


SYMBOL		OPIs
RG		-
TK		-
	400V/5p	-
	1xL+N+PE	-
	1xL+N+PE (n - liczba sztuk)	-
	1xL+N+PE IP44	-
	1xL+N+PE IP44 dedykowane O - okap c.o. - piec c.o.	-

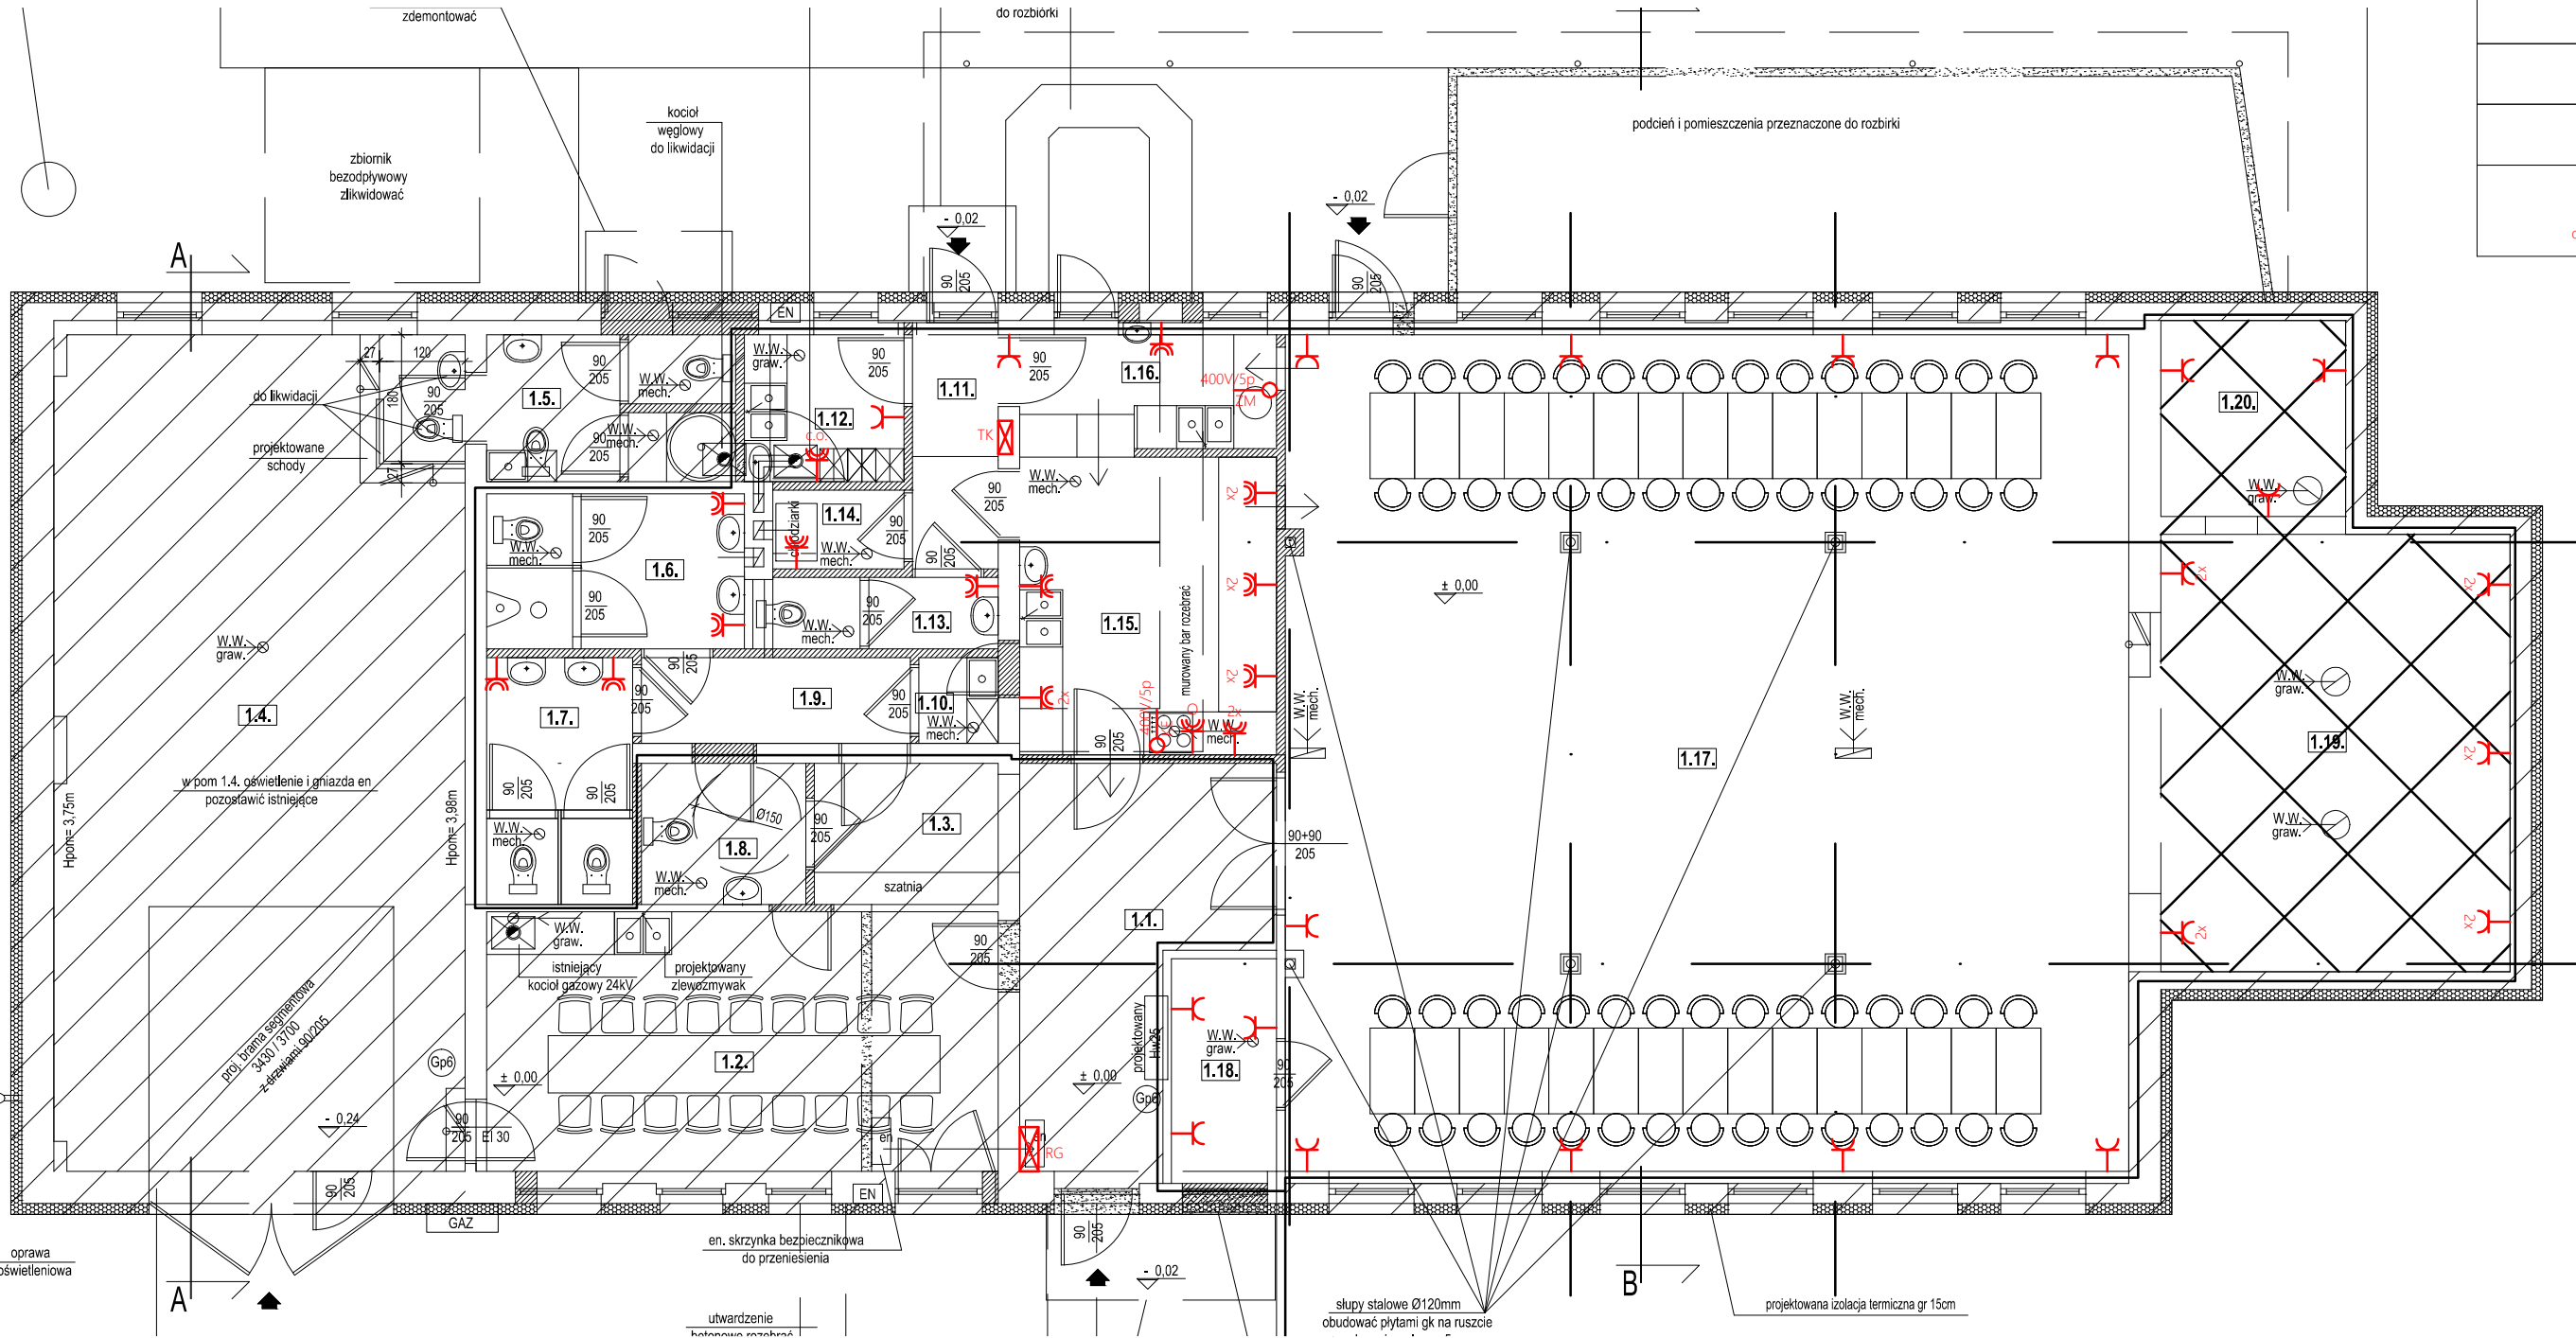

UKŁAD SIECIOWY ODBIORCY TN-S

SYSTEM OCHRONY OD PORAŻEN
SAMOCZYNNE WYŁĄCZENIE ZAŚILANIA
zgodnie z PN-HD 60364-4-41

UWAGI:
ZACHOWAĆ STREFY OCHRONNE DLA
WANIEI I BRODZIKÓW ZGODNIE
Z PN - HD 60364 - 7 - 701

PRACOWNIA PROJEKTOWA MACIEJ MAGAJ ARCHITEKT 63-000 ŚRÓDKA WIELKOPOLSKA UL. PRADZYŃSKIEGO 33 e-mail: magaj.m@poczta.fm tel. 0-61 285 31 43, 504 136 443	prawa autorskie jednostka projektowa
PROJEKT TECHNICZNY PRZEBUDOWY BUDYNKU W ZAKRESIE POMIENIEN SALI WIDOWISKOWEJ I ZAGOSPODAROWANIA TERENU	temat
Śródkka 8, gmina Kleszczewo działka ozn. nr ewid: 42/13	adres
Gmina Kleszczewo 63-005 Kleszczewo Wlkp ul. Poznańska 4	inwestor
INSTALACJE SIŁY I GNIAZD	stadium P.T.
	skala 1:100
mgr inż. Michał Szafrąński upr. bud. WKP/0187/POOE/11	projektant:
mgr inż. Paweł Szafrąński upr. bud. WKP/0193/POOE/13	sprawił:
ŚRÓDKA WIELKOPOLSKA LIPIEC 2016r.	NR RYSUNKU
E-01	