


3

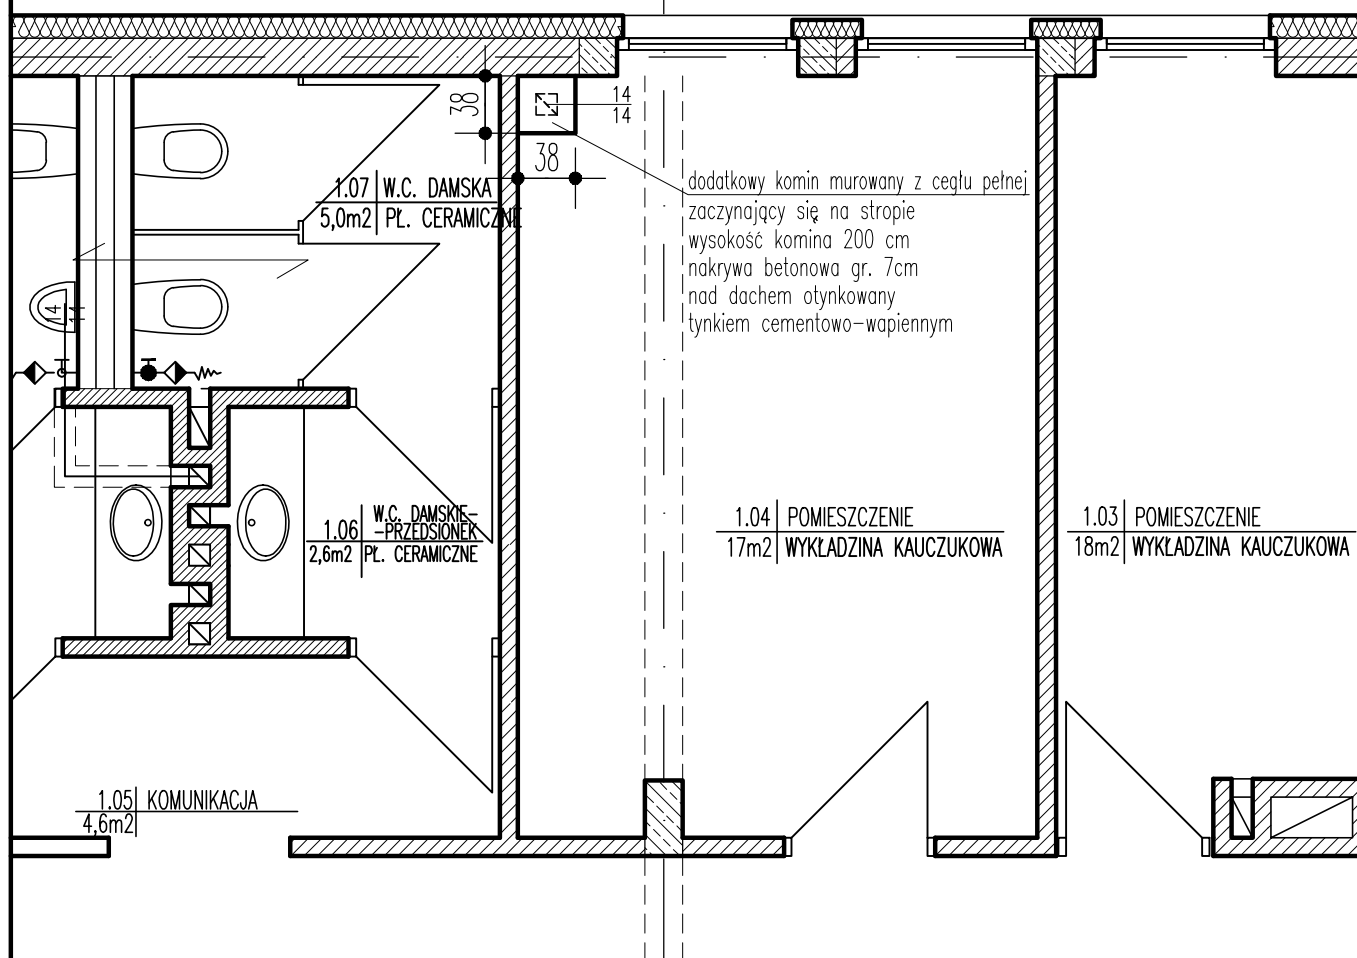

# **ARCHITEKTONICZNA PRACOWNIA PROJEKTOWA**

TOMASZ DROŹDŻYŃSKI

ul.Konińska 18 , 61-041 Poznań , tel./fax 8708 614, 0601 87 51 57

INWESTOR:	Gmina Kleszczewo, 63-005 Kleszczewo, ul. Poznańska 4		
TEMAT:	Projekt zamenny Gimnazjum przy Zespole Szkół w Tulcach, ul. Poznańska 1, 63-004 Tulce, dz.nr5/28 <b>FRAGMENT RZUT PIĘTRA</b>		
AUTOR:	mgr inż.arch. T.Drozdzyński		SPECJALNOŚĆ I NR UPRAWNIENI:
	mgr inż.arch. A. Marek		ARCHITEKTURA 10/P/98
	mgr inż.arch. K. Chmielowski		ARCHITEKTURA
SPRAWDZAJĄCY:	mgr inż.arch. J.Dzierżyński		ARCHITEKTURA 7131/88/P/2000
BRANŻA:	ARCHITEKTURA	DATA: 07.2016r.	REV: 02
		SKALA: 1:50	NR RYS.: <b>A2</b>