


ZESTAWIENIE ELEMENTÓW			
NR.	NAZWA	OPIS	ILOŚĆ
1	PO	SWIETLIK DACHOWY Z WOLNOŚCIĄ OTWIERANIA 100X100CM	10
2	WN	WENTYLATOR NAWIEWNY	10
3	WW	WENTYLATOR WYWIEWNY	10
4	WD	WPUST DACHOWY	5

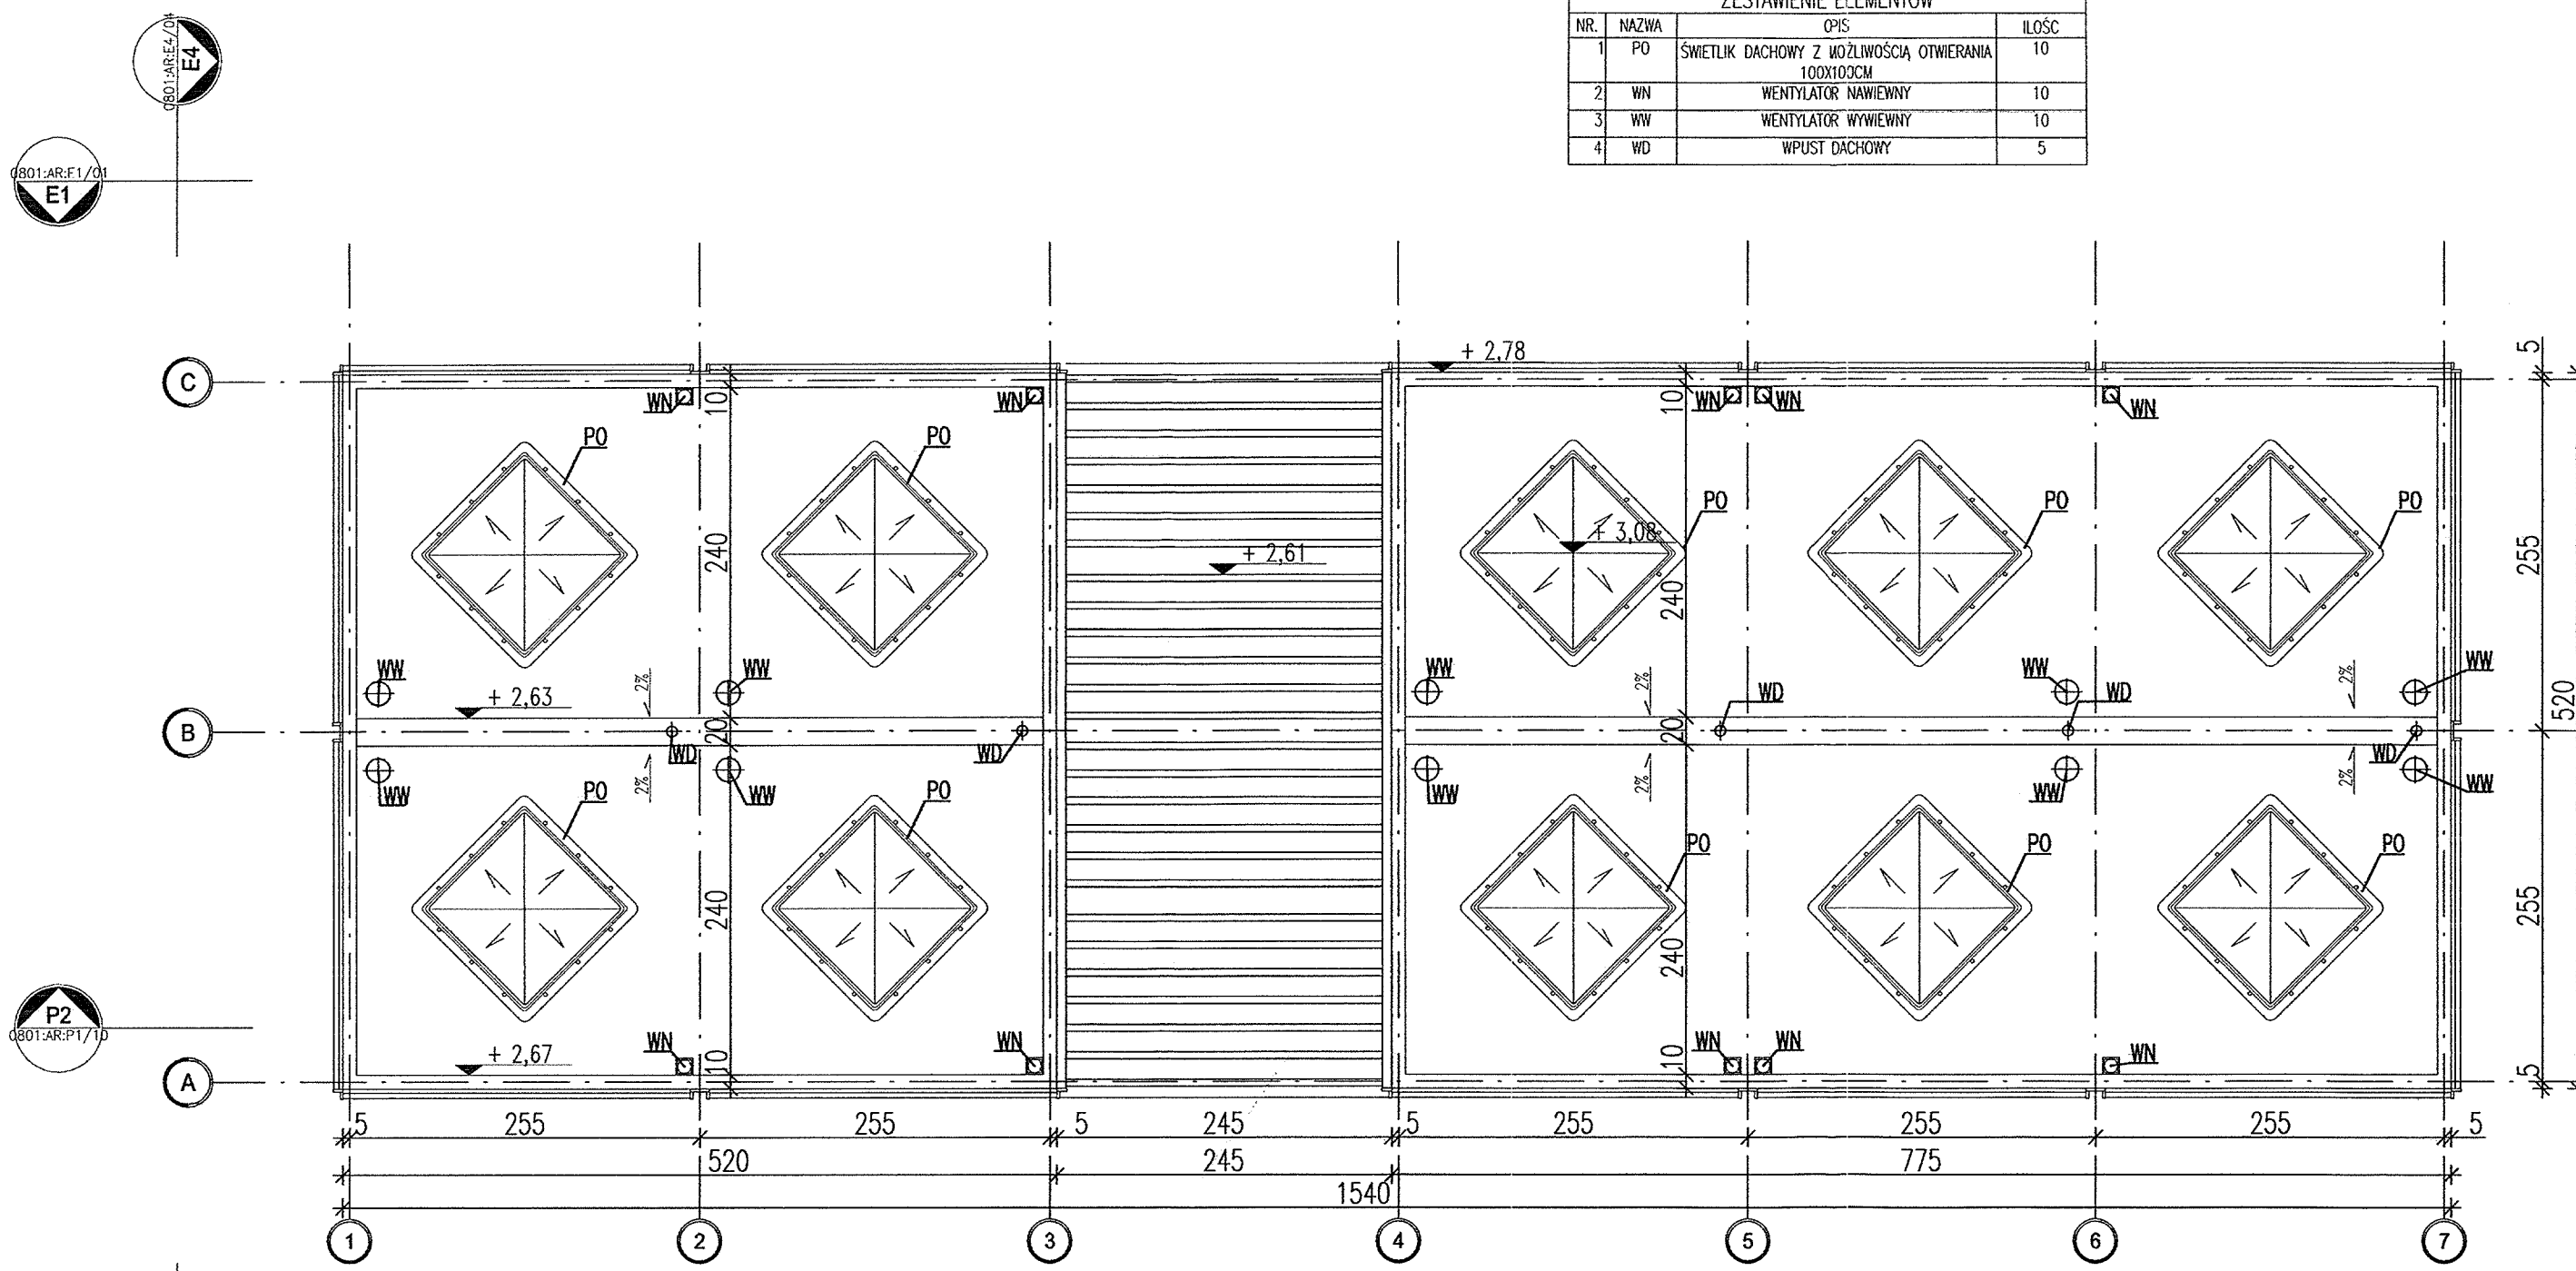


*UWAGA:Wymiary przykładowe mogą ulec zmianie w zależności od uwarunkowań miejscowych, rozwiązanie pozostawia się do wyboru przez Inwestora oraz Projektanta przystosowującego projekt do warunków miejscowych. Przy wyborze rozwiązań należy przestrzegać prawa budowlanego, praw pokrewnych i szczególnych oraz kierować się wiedzą techniczną, rozwiązania muszą uwzględniać minimalne wielkości pomieszczeń zapisane w prawie budowlanym oraz prawach pokrewnych

zadanie:
**ORLIK 2012
MODUŁOWY SYSTEM ZAPLECZA BOISK SPORTOWYCH**

inwestor: **WYKONANO NA ZAMÓWIENIE MINISTERSTWA SPORTU**

generalny projektant/wykonawca projektu:

Kulczyński Architekt

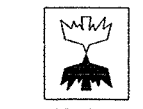

sp. z o.o.
UL. ŻGODA 4 m. 2. 00-018 WARSZAWA
tel./fax 827 29 18 tel. 828 22 00

autorzy:
projektant generalny: **BOGDAN KULCZYŃSKI**
projektanci: **arch. Bogdan Kulczyński**
arch. Maksymilian Ziolkowski
arch. Marek Michałowski
MA/012/03, MA-1480

temat rysunku:
**WERSJA STANDARD +
RZUT DACHU**

Arch. Marek Michałowski
Upr. bud. nr MA/012/03

opracował: **arch. Łukasz Milewski**

branża: **ARCHITEKTURA**

sprawdził: **arch. Maksymilian Ziolkowski**
SW-11/2004; MA-1859

faza: **PROJEKT ARCHITEKTONICZNO-BUDOWLANY**

nr projektu: 08.01	indeks fazy: ABW	obiekt: S+	nr rysunku: AR-02-06	rewizja: -	data edycji: 08.04	arkusz: 1/1	skala: 1:50
---------------------------	-------------------------	-------------------	-----------------------------	-------------------	---------------------------	--------------------	--------------------