



MIEJSCOWY PLAN ZAGOSPODAROWANIA PRZESTRZENNEGO GMINY KLESZCZEWO, OBEJMUJĄCY DZIAŁKI O NR EWID. 42/20 ORAZ 42/13 W MIEJSCOWOŚCI ŚRÓDKA, OBRĘB EWID. ŚRÓDKA, GM. KLESZCZEWO

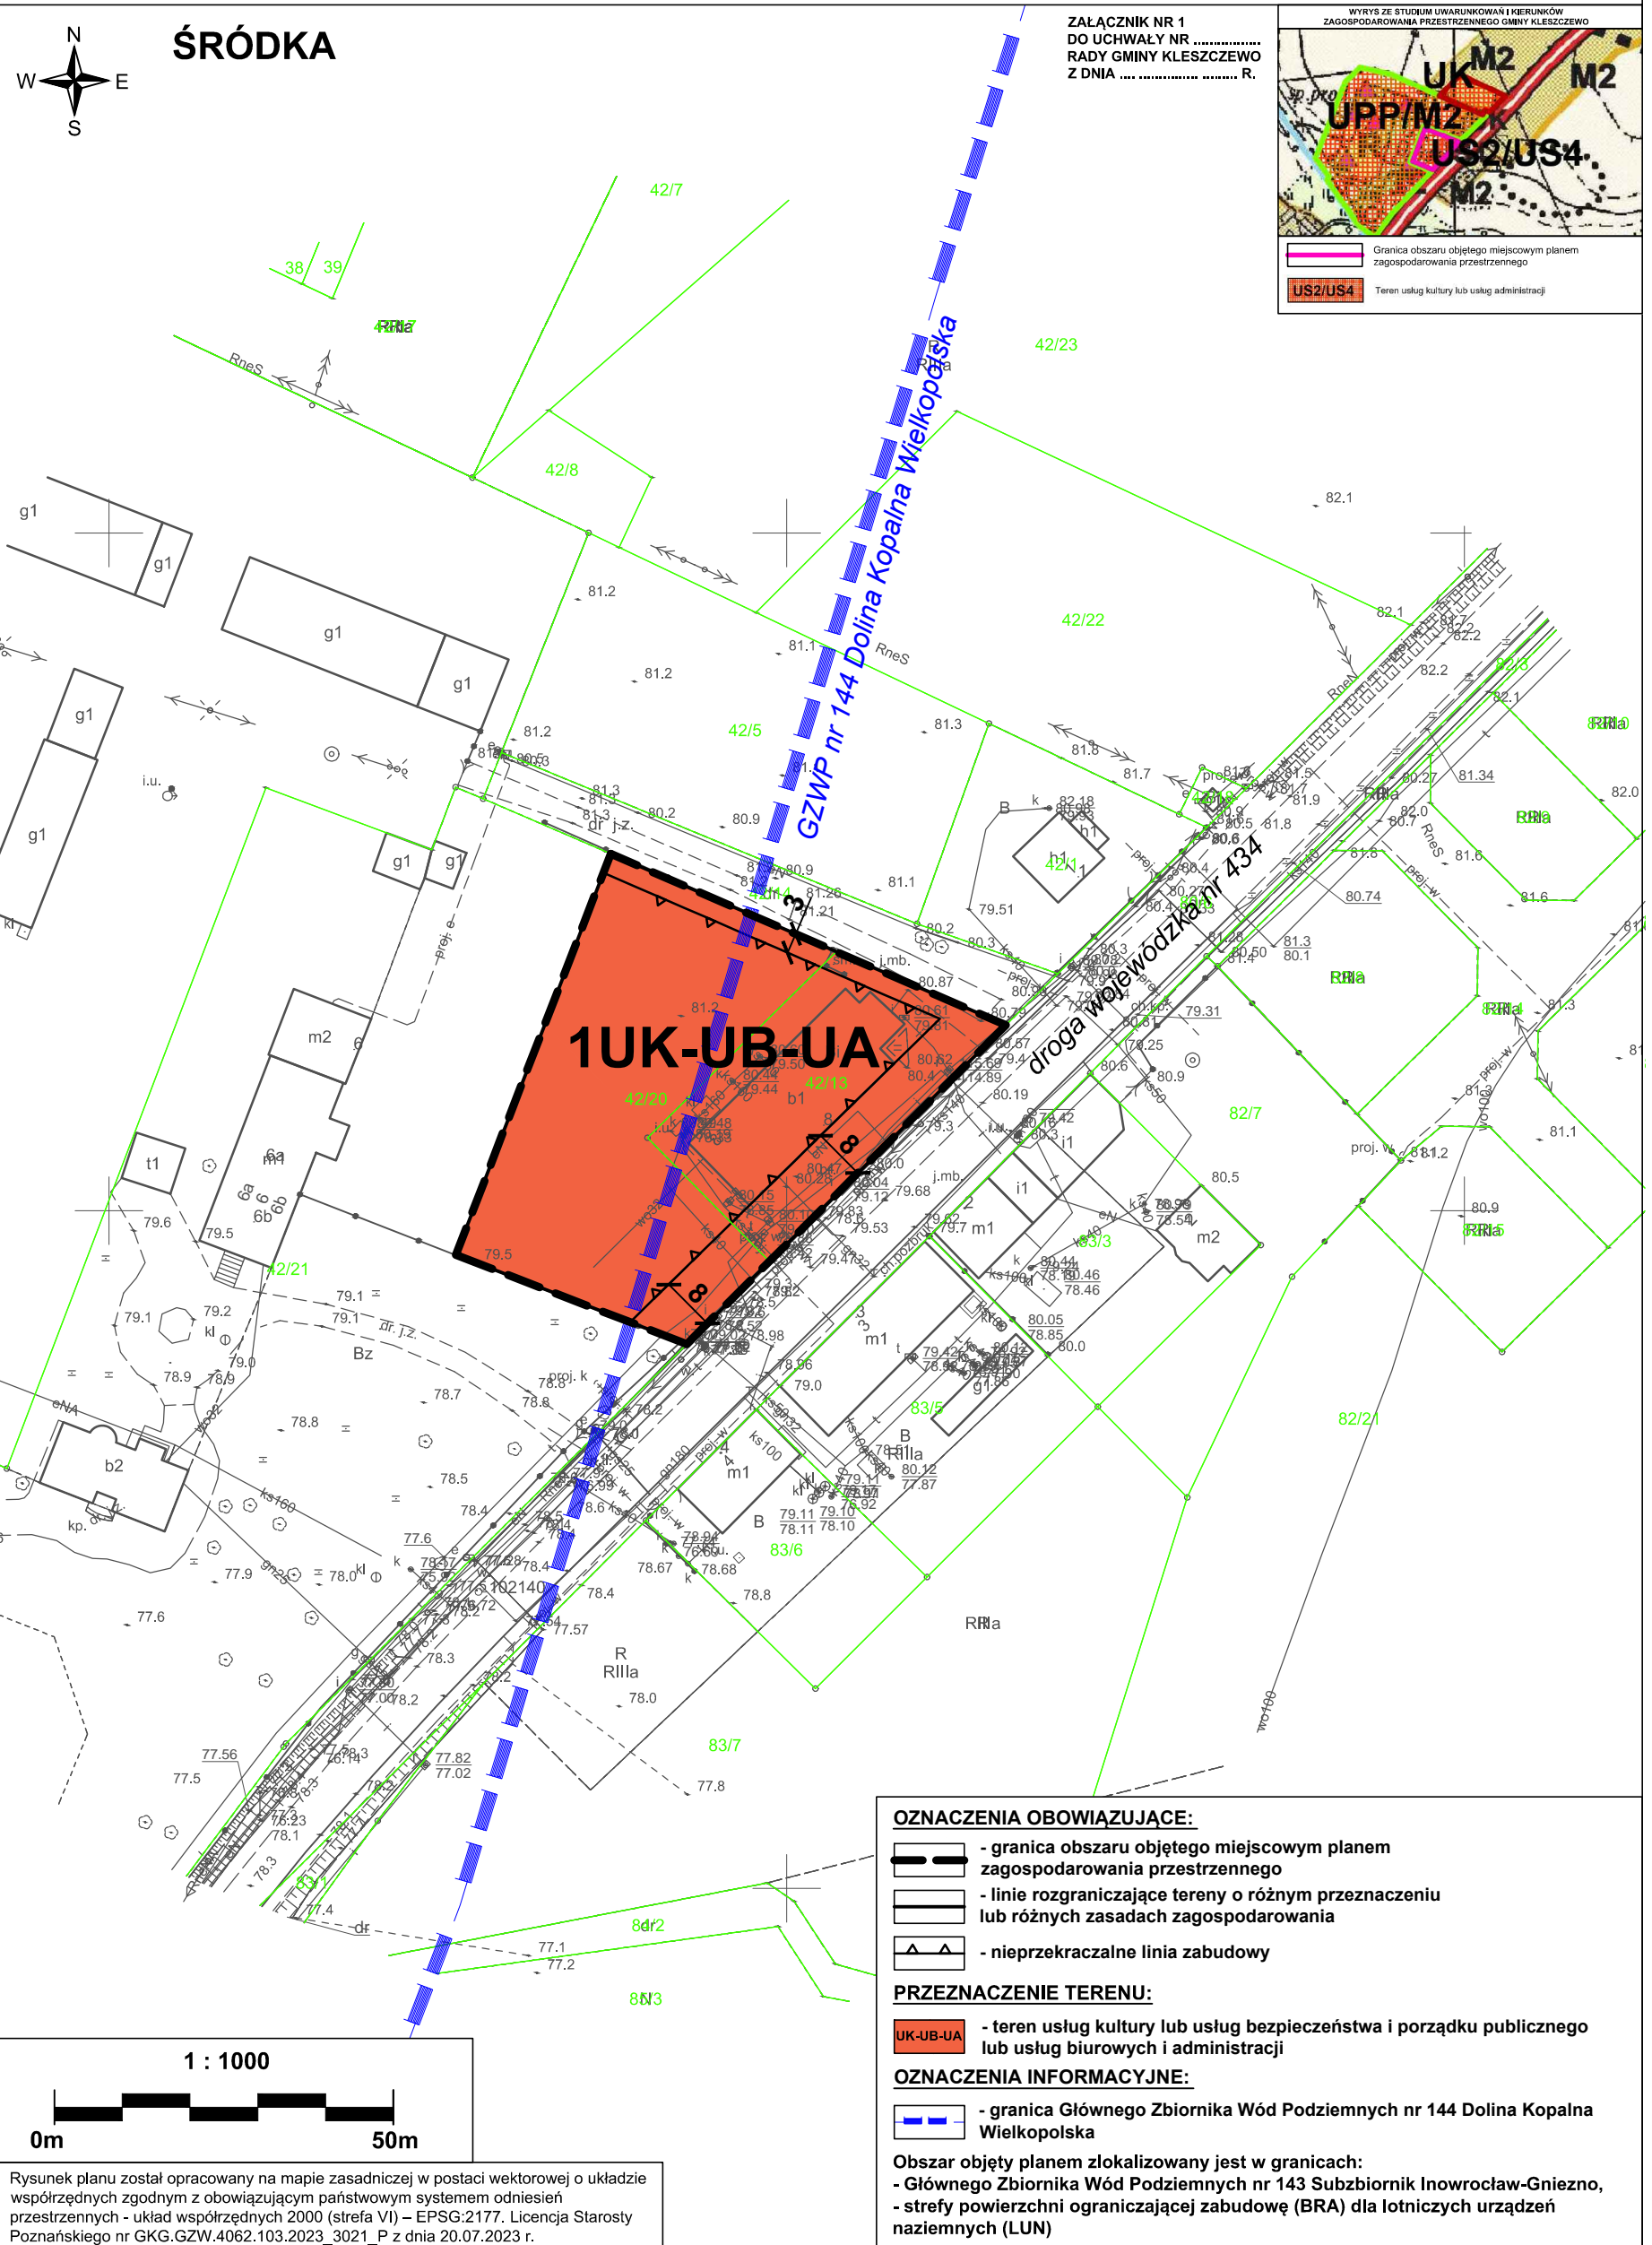

ŚRÓDKA

ZAŁĄCZNIK NR 1
DO UCHWAŁY NR
RADY GMINY KLESZCZEWO
Z DNIA R.

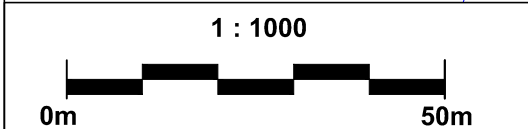

Rysunek planu został opracowany na mapie zasadniczej w postaci wektorowej o układzie współrzędnych zgodnym z obowiązującym państwowym systemem odniesień przestrzennych - układ współrzędnych 2000 (strefa VI) – EPSG:2177. Licencja Starosty Poznańskiego nr GKG.GZW.4062.103.2023_3021_P z dnia 20.07.2023 r.

OZNACZENIA OBOWIĄZUJĄCE:

- granica obszaru objętego miejscowym planem zagospodarowania przestrzennego
- linie rozgraniczające tereny o różnym przeznaczeniu lub różnych zasadach zagospodarowania
- nieprzekraczalna linia zabudowy

PRZEZNACZENIE TERENU:

- UK-UB-UA** - teren usług kultury lub usług bezpieczeństwa i porządku publicznego lub usług biurowych i administracji

OZNACZENIA INFORMACYJNE:

- granica Głównego Zbiornika Wód Podziemnych nr 144 Dolina Kopalna Wielkopolska

Obszar objęty planem zlokalizowany jest w granicach:
- Głównego Zbiornika Wód Podziemnych nr 143 Subzbiornik Inowrocław-Gniezno,
- strefy powierzchni ograniczającej zabudowę (BRA) dla lotniczych urządzeń naziemnych (LUN)