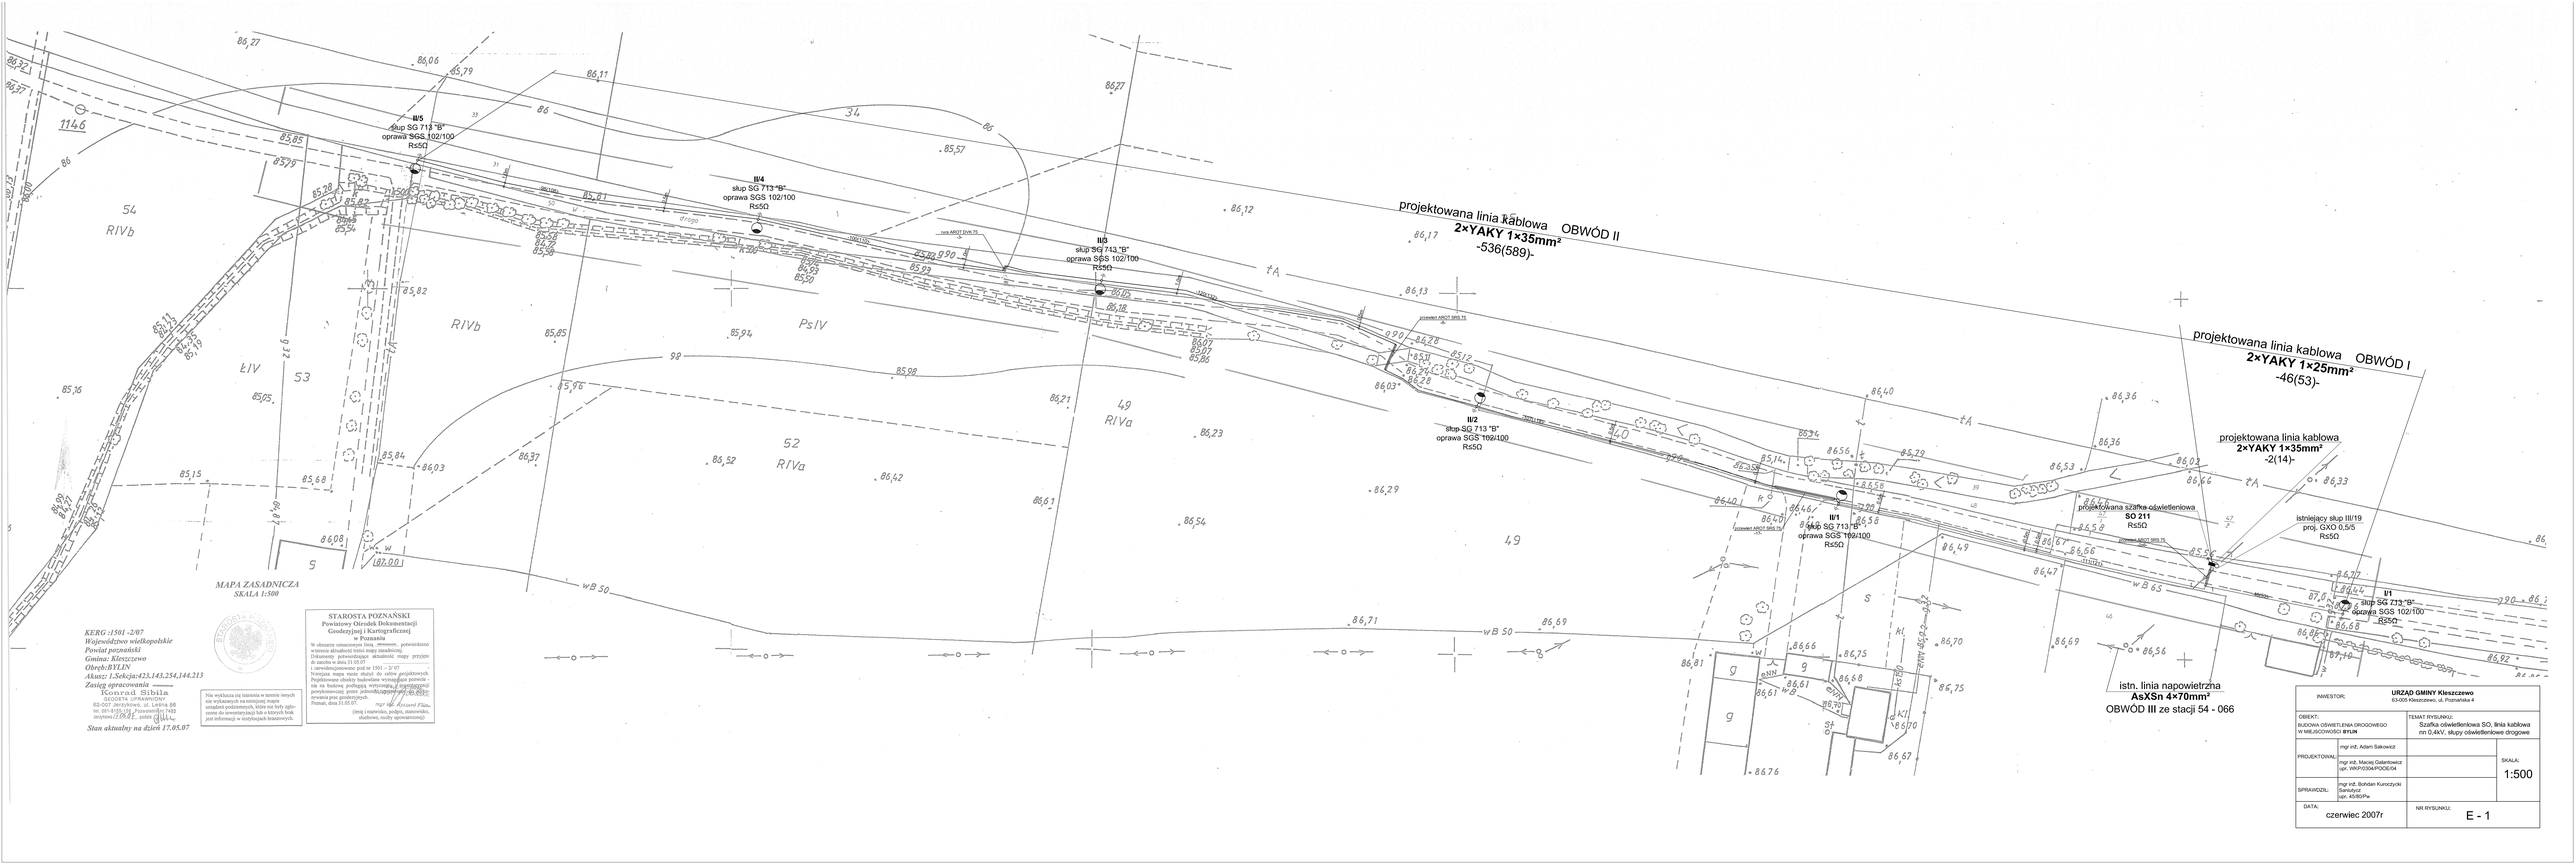
III/5
słup SG 713 "B"
oprawa SGS 102/100
Rs5Ω
III/4
słup SG 713 "B"
oprawa SGS 102/100
Rs5Ω
III/3
słup SG 713 "B"
oprawa SGS 102/100
Rs5Ω
III/2
słup SG 713 "B"
oprawa SGS 102/100
Rs5Ω
III/1
słup SG 713 "B"
oprawa SGS 102/100
Rs5Ω
I/1
słup SG 713 "B"
oprawa SGS 102/100
Rs5Ω
projektowana linia kablowa OBWÓD II
2×YAKY 1×35mm²
-536(589)-
projektowana linia kablowa OBWÓD I
2×YAKY 1×25mm²
-46(53)-
projektowana linia kablowa
2×YAKY 1×35mm²
-2(14)-
projektowana szafka oświetleniowa
SO 211
Rs5Ω
istniejący słup III/19
proj. OXO 0,5/5
Rs5Ω
istn. linia napowietrzna
AsXSn 4×70mm²
OBWÓD III ze stacji 54 - 066
MAPA ZASADNICZA
SKALA 1:500
KERG :1501 -2/07
Województwo wielkopolskie
Powiat poznański
Gmina: Kleszczewo
Obręb:BYLIN
Akusz: I,Sekcja:423,143,254,144,213
Zasięg opracowania
Konrad Sibila
GEODETA UPRAWNIONY
62-007 Jerzykowo, ul. Leśna 66
tel. 061-8135-139 Pozwolenie: 7433
zezwolenie 11/98/01 z dnia 15.01.98
Stan aktualny na dzień 17.05.07
STAROSTA POZNAŃSKI
Powiatowy Ośrodek Dokumentacji
Geodezyjnej i Kartograficznej
w Poznaniu
Dokumenty potwierdzające aktualność mapy przyjęto
do zasobu w dniu 31.05.07
i zatwierdzeniu/zmianie pod nr 1501 – 2/ 07
Niniejsza mapa może służyć do celów projektowych.
Przystąpienie obcego budowlano wymaga zgody zarządcy
Pomiar, dnia 31.05.07.
mgr inż. Krzysztof Rau
(imię i nazwisko, podpis, stanowisko,
służbowe, osoby upoważnionej)
Nie wyklucza się istnienia w terenie innych
nie wykazanych na niniejszej mapie
podziemnych urządzeń, o których zgody zgłoszenie
do inwestycyjnych lub o których brak
jest informacji w instytucjach branżowych.
INWESTOR: URZĄD GMINY Kleszczewo
62-005 Kleszczewo, ul. Poznańska 4
OBIEKT: BUDOWA OŚWIETLENIA DROGOWEGO W MIEJSCOWOŚCI BYLIN
TEMAT RYSUNKU: Szafka oświetleniowa SO, linia kablowa nn 0,4kV, słupy oświetleniowe drogowe
PROJEKTOWAŁ: mgr inż. Adam Sakowicz
mgr inż. Maciej Galembiowicz upr. WKP/0004/POOE/04
SPRAWDZIŁ: mgr inż. Bohdan Kuroczycki Sekretarz upr. 40/80/Pw
SKALA: 1:500
DATA: czerwiec 2007r
NR RYSUNKU: E - 1