


01.31

cm

1:15

PRZEKRÓJ PODŁUŻNY 1-1

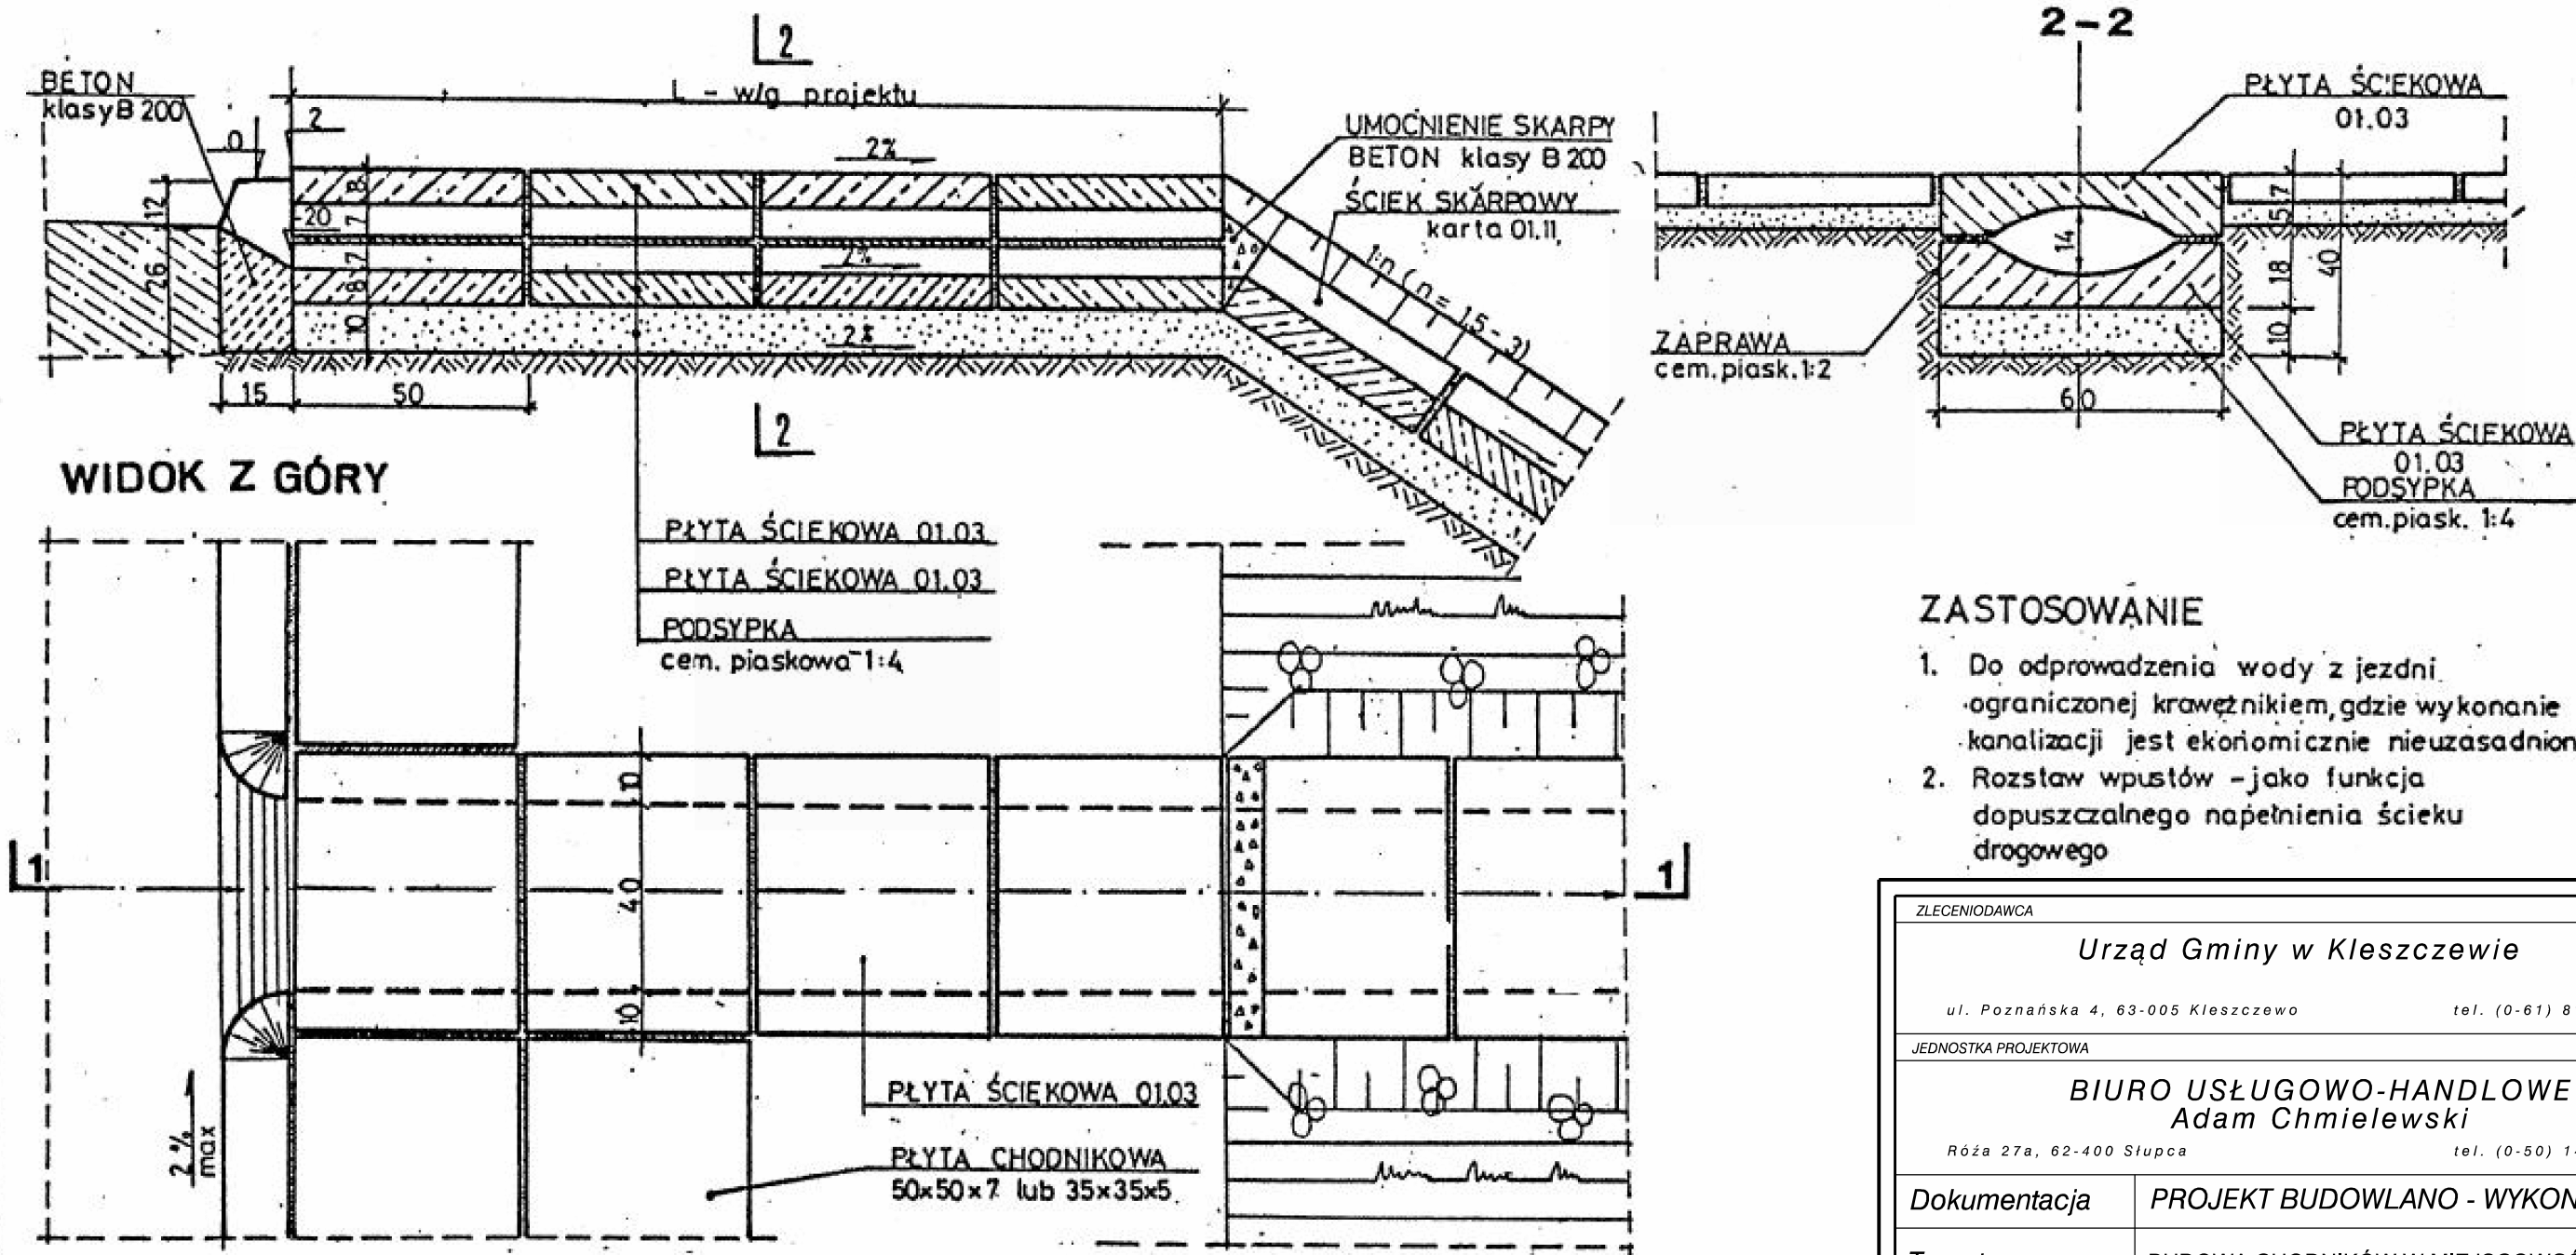

ZLECENIODAWCA

Urząd Gminy w Kleszczewie

ul. Poznańska 4, 63-005 Kleszczewo

tel. (0-61) 817-60-07

JEDNOSTKA PROJEKTOWA

BIURO USŁUGOWO-HANDLOWE
Adam Chmielewski

Róża 27a, 62-400 Słupca

tel. (0-50) 140-59-18

Dokumentacja	PROJEKT BUDOWLANO - WYKONAWCZY	
Temat	BUDOWA CHODNIKÓW W MIEJSCOWOŚCI BYLIN	
Tytuł Rysunku	PRZEKROJE NORMALNE - SZCZEGÓL PRZEPUSTU PODCHODNIKOWEGO	
Skala	1:10	wrzesień 2008
		Nr rys. 3.3
Projektant	inż. A. Chmielewski	
Nr uprawnień	WKP/0231/POOD/06	
Opracował	mgr inż. R. Jarka	
Weryfikator	inż. W. Chmielewski	
Nr uprawnień	GP 7342/219/94	



Transprojekt

ODWODNIENIE
PASA DROGOWEGOPREFABTYKOWANY ŚCIEK
PODCHODNIKOWY
"KORYTKOWY"