# SZCZEGÓŁ KONSTRUKCJI ZJAZDU

skala 1:50

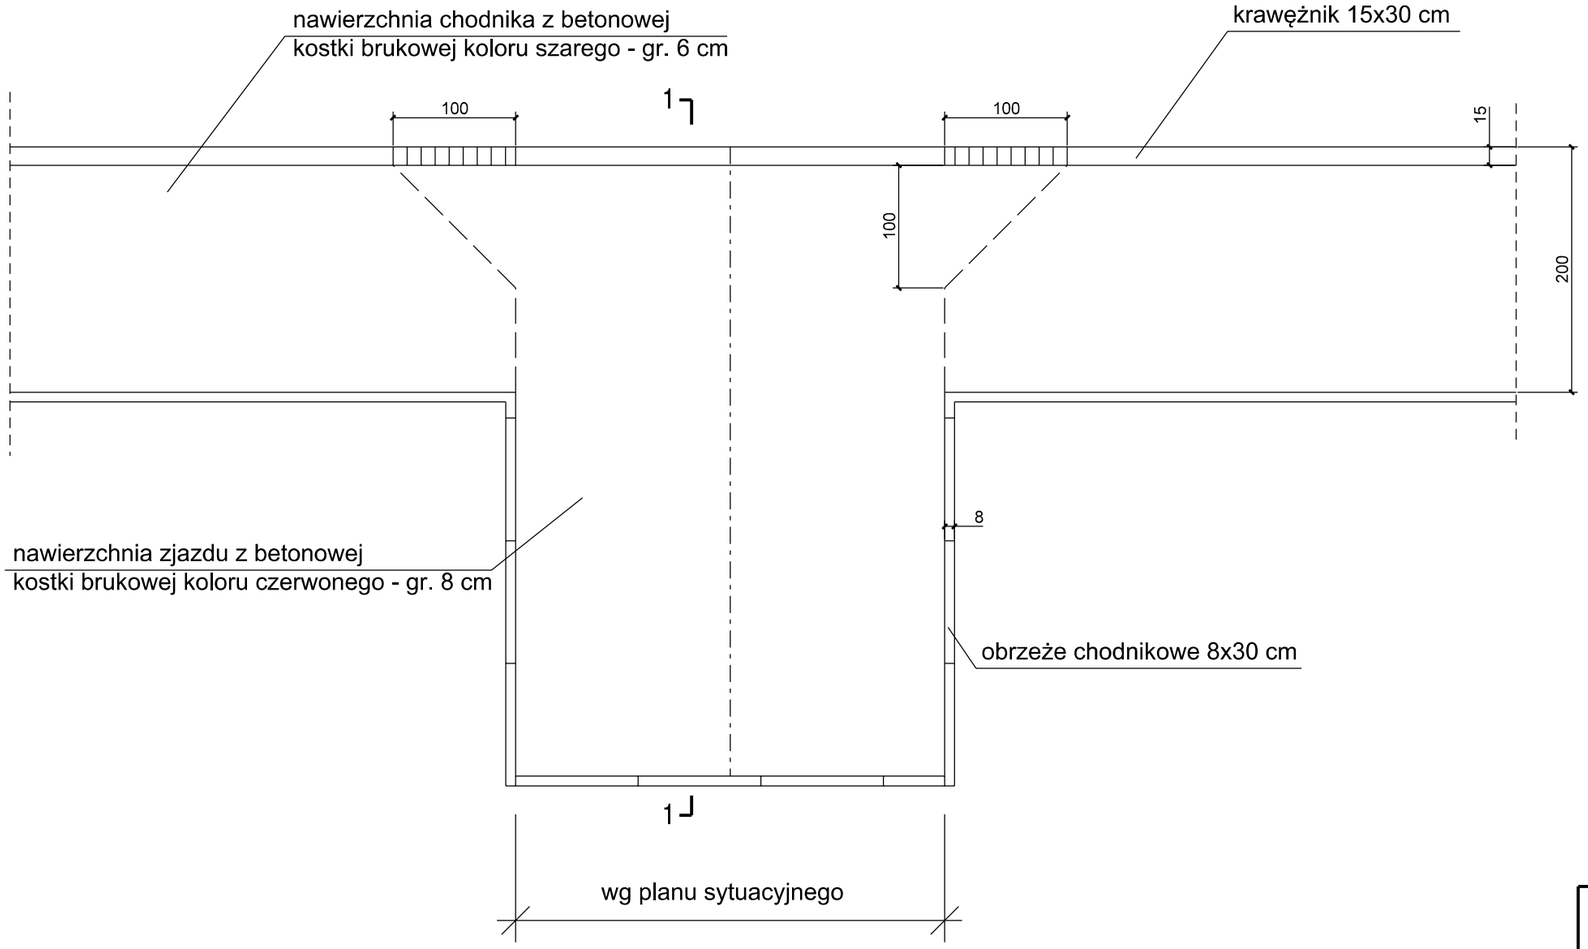


## PRZEKRÓJ 1 - 1

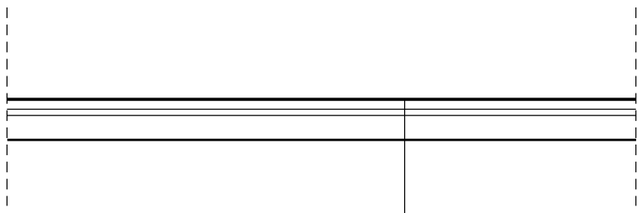

| | |
|---|---|
| 1. Warstwa ścieralna<br>betonowa kostka brukowa (kolor czerwony) | - gr. 8 cm |
| 2. Podsypka cementowo - piaskowa (1:4) | - gr. 5 cm |
| 3. Podbudowa zasadnicza<br>kruszywo łamane stabilizowane mechanicznie | - gr. 20 cm |

ZLECENIODAWCA

*Urząd Gminy w Kleszczewie*

*ul. Poznańska 4, 63-005 Kleszczewo* *tel. (0-61) 817-60-07*

JEDNOSTKA PROJEKTOWA

*BIURO USŁUGOWO-HANDLOWE*
*Adam Chmielewski*

*Róża 27a, 62-400 Słupca* *tel. (0-50) 140-59-18*

| | | |
|---|---|---|
| *Dokumentacja* | *PROJEKT BUDOWLANO - WYKONAWCZY* | |
| *Temat* | BUDOWA CHODNIKÓW W MIEJSCOWOŚCI BYLIN | |
| *Tytuł Rysunku* | PRZEKROJE NORMALNE<br>- SZCZEGÓŁ ZJAZDU INDYWIDUALNEGO | |
| *Skala 1:15* | *wrzesień 2008* | *Nr rys. 3.4* |
| *Projektant* | *inż. A. Chmielewski* | |
| *Nr uprawnień* | *WKP/0231/POOD/06* | |
| *Opracował* | *mgr inż. R. Jarka* | |
| *Weryfikator* | *inż. W. Chmielewski* | |
| *Nr uprawnień* | *GP 7342/219/94* | |