


MAPA ZASADNICZA

SKALA 1: 1000

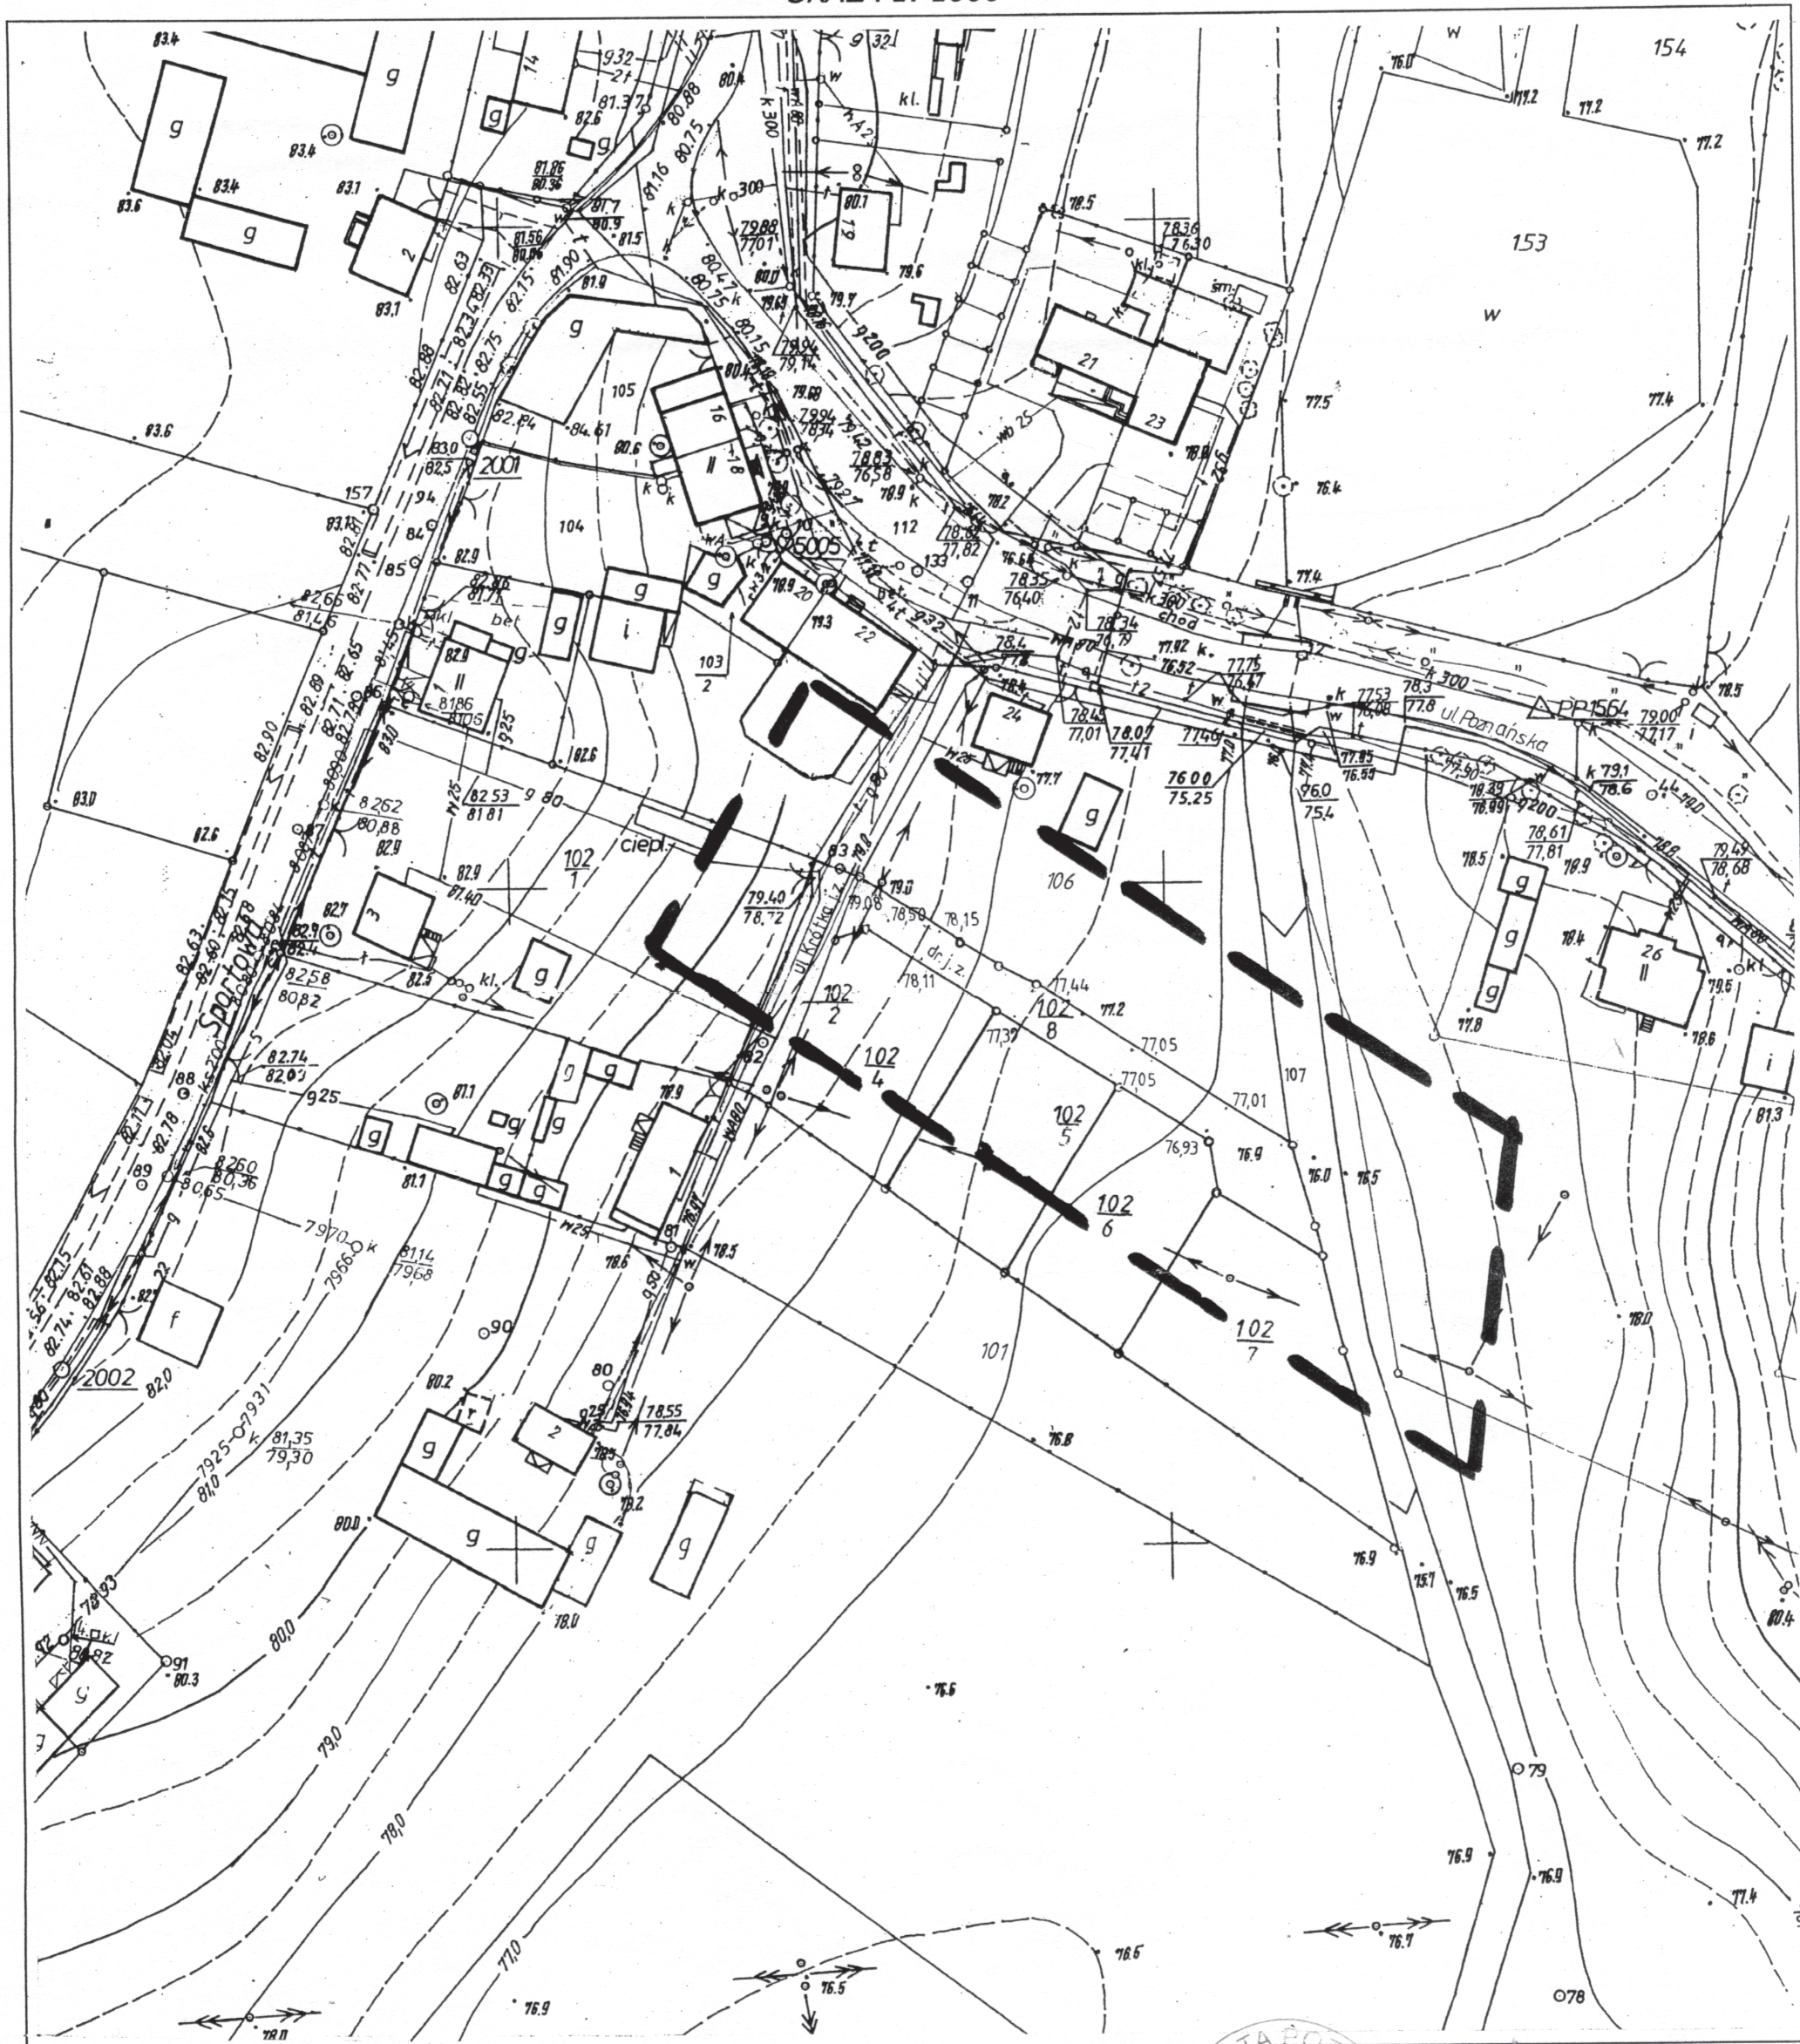

Reprodukcja wzbroniona

ZAKŁAD USŁUG
 GEODEZYJNO-KARTOGRAFICZNYCH
 Włodzimierz Czerniak
 62-021 Paczkowo, ul. Średzka 34a
 tel. (0-61) 81-57-135, fax (0-61) 81-57-134
 tel. 0602-47223
 Regon 632108426, NIP 777-138-88-33
 Upr. nr 114/16 Podpis

Nie wyklucza się istnienia w terenie innych nie wykazanych na niniejszej mapie urządzeń podziemnych, które nie były zgłoszone do inwentaryzacji lub o których brak jest informacji w instytucjach branżowych.



STAROSTA POZNAŃSKI Powiatowy Ośrodek Dokumentacji Geodezyjnej i Kartograficznej w Poznaniu

W obszarze oznaczonym linią potwierdzono w terenie aktualność treści mapy zasadniczej. Dokumenty potwierdzające aktualność mapy przyjęto do zasobu w dniu 22.11.2007r. i zaewidencjonowano pod nr 1510-123/2007
 Niniejsza mapa może służyć do celów projektowych. Projektowane obiekty budowlane wymagające pozwolenia na budowę podlegają wytyczeniu i inwentaryzacji powykonawczej przez jednostki uprawnione do wykonywania prac geodezyjnych.
 Poznań, dnia 27.11.2007r.....
 (imię i nazwisko, podpis, stanowisko służbowe osoby upoważnionej)