**ARCHITEKTONICZNA PRACOWNIA PROJEKTOWA**

ul.Konińska 18 , 61–041 Poznań , tel./fax 8708 614, 0601 87 51 57

INWESTOR: Urząd Gminy Kleszczewo, ul. Poznańska 4 , 63–005 Kleszczewo

TEMAT: Adaptacja projektu typowego boisk sportowych ORLIK 2012 przy Zespole Szkół w Tulcach, ul.Poznańska 1, 63–004 Tulce, dz.nr 5/10

| | | SPECJALNOŚĆ I NR UPRAWNIEŃ: | PODPIS: |
|---|---|---|---|
| AUTOR: | mgr inż.arch. T.Drożdżyński | ARCHITEKTONICZNA 10/P/98 | |
| AUTOR: | inż. E. Wojtkowiak | KONSTRUKCYJNA WKP/0045/PWOK/05 | |
| SPRAWDZAJĄCY: | mgr inż.arch. J.Dzierżyński | ARCHITEKTONICZNA 7131/88/P/2000 | |
| SPRAWDZAJĄCY: | mgr inż. J.Gintrowski | KONSTRUKCYJNA 39/77/PW | |

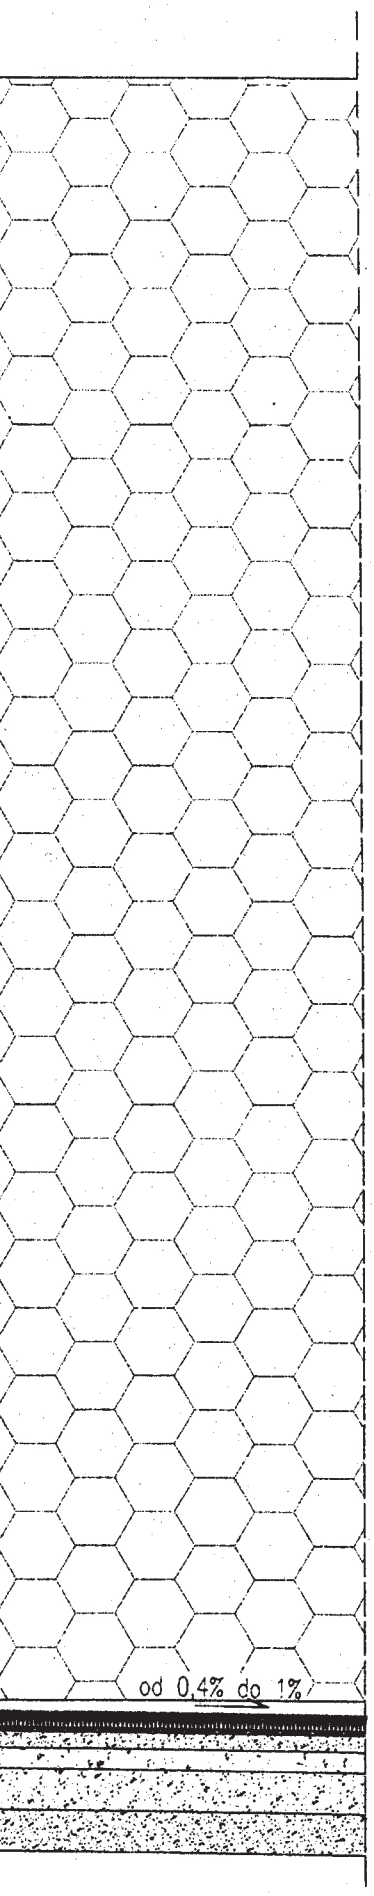


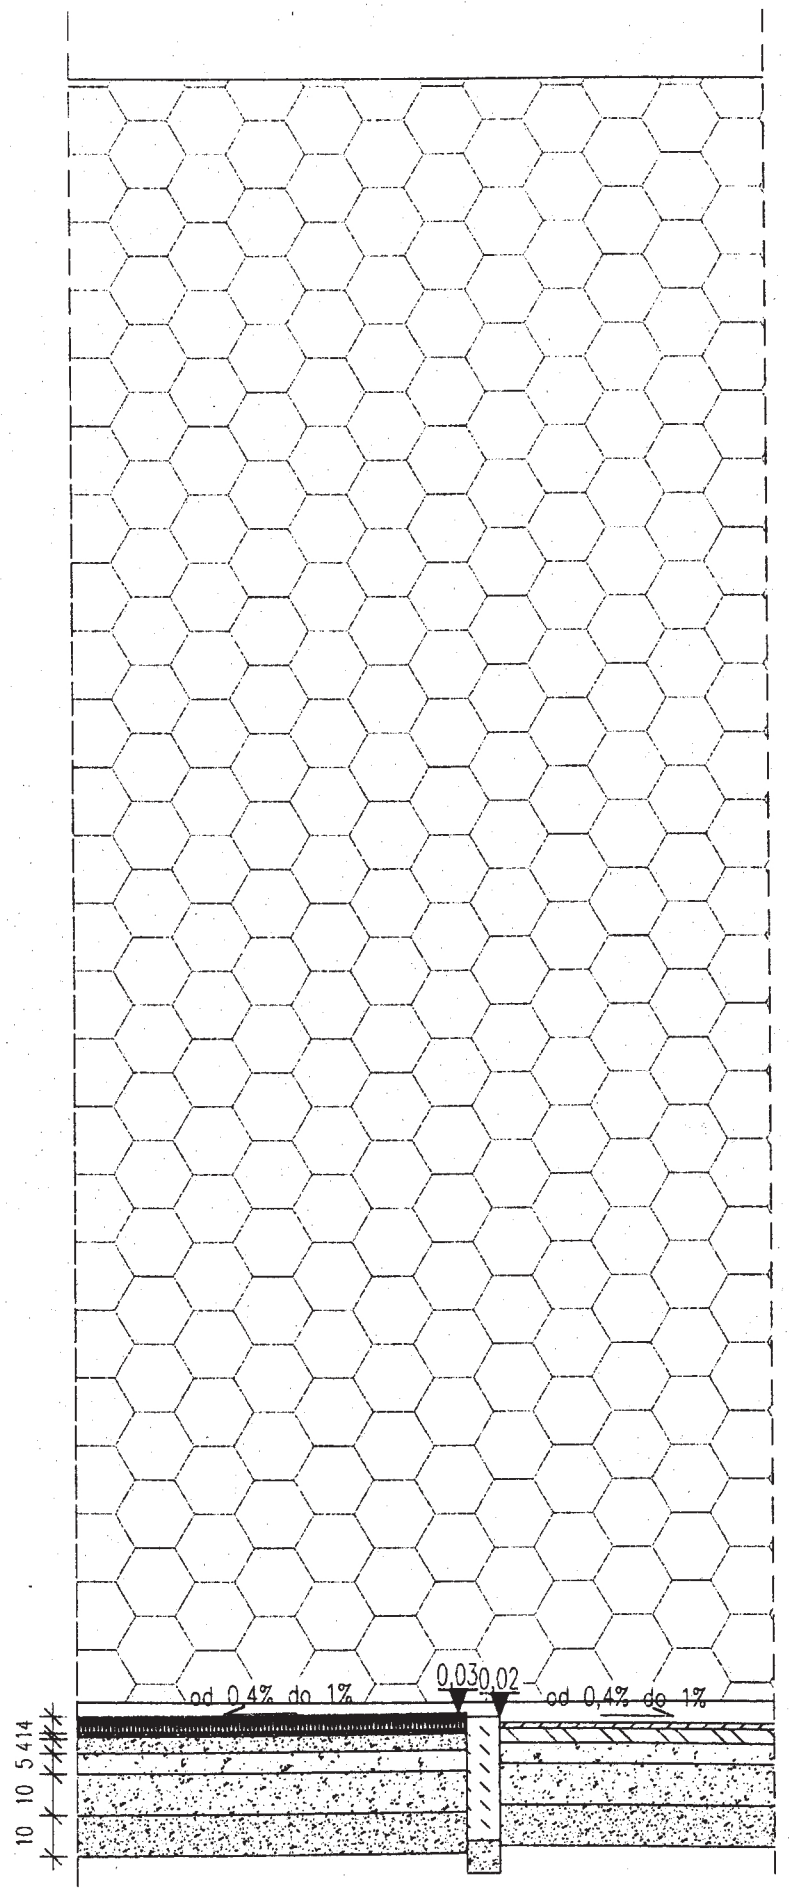


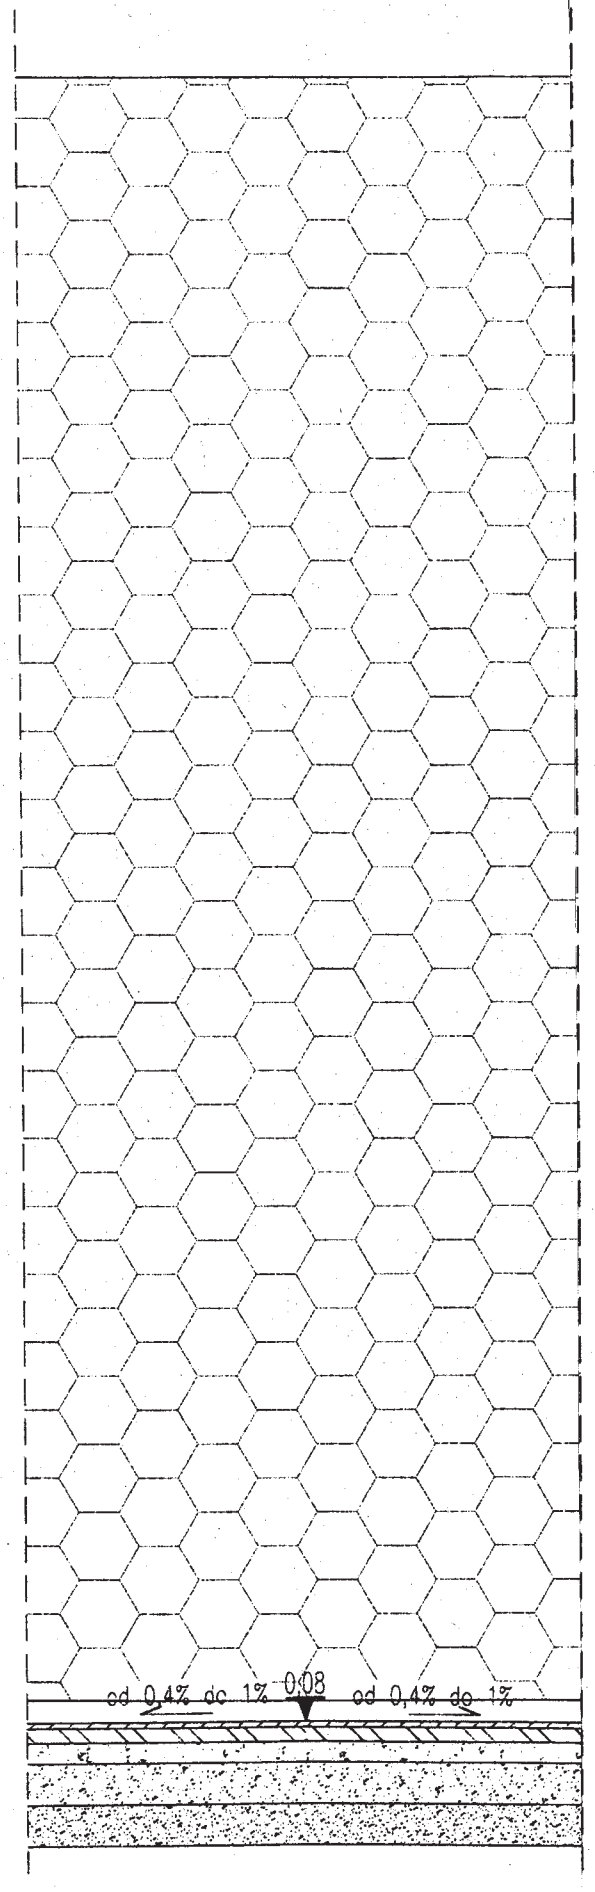


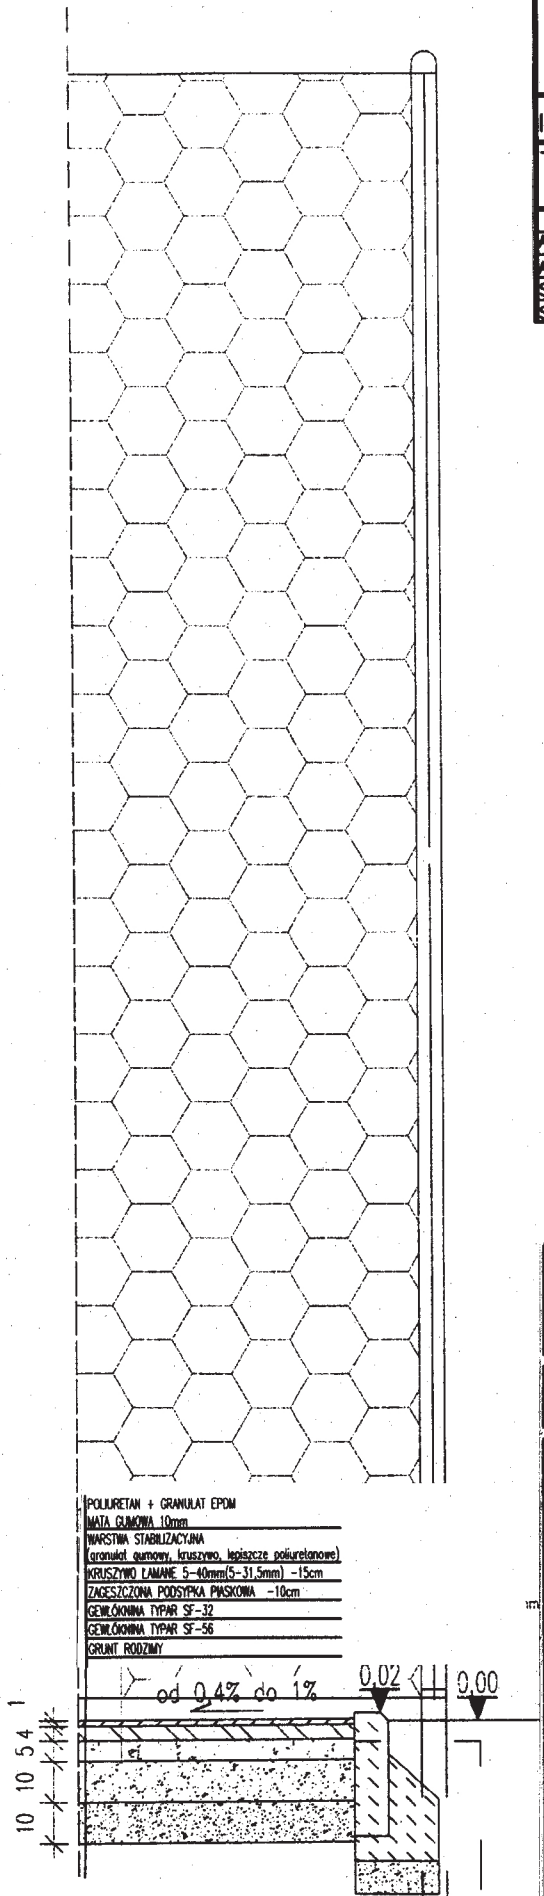


zadanie:
**ORLIK 2012**
**ZESPÓŁ BOISK SPORTOWYCH**

inwestor: **WYKONANO NA ZAMÓWIENIE MINISTERSTWA SPORTU**

generalny projektant/wykonawca projektu:

Kulczyński Architekt

sp. z o.o.

UL. ZGODA 4 m. 2, 00–018 WARSZAWA
tel./fax 827 29 18 tel. 828 22 00

autorzy:
projektant generalny: arch. Bogdan Kulczyński SI-290/82
projektanci: arch. Marek Michałowski MA/012/03, MA-1460

BOGDAN KULCZYŃSKI ARCHITEKT

Arch. Marek Michałowski
Upr. bud. nr MA/012/03

temat rysunku:

opracował: arch. Łukasz Milewski

branża: ARCHITEKTURA

sprawdził: Maksymilian Ziółkowski ARCHITEKT SWM-11/2004; MA-1859
Upr. bud. nr SWM-11/2004 MA 1859

faza: PROJEKT ARCHITEKTONICZNO-BUDOWLANY

| NAZWA RYSUNKU: | PRZEKRÓJ P1 –BOISKO | |
|---|---|---|
| DATA: 12.2008 | SKALA: 1:20 | NR RYS: AR–03–02 |