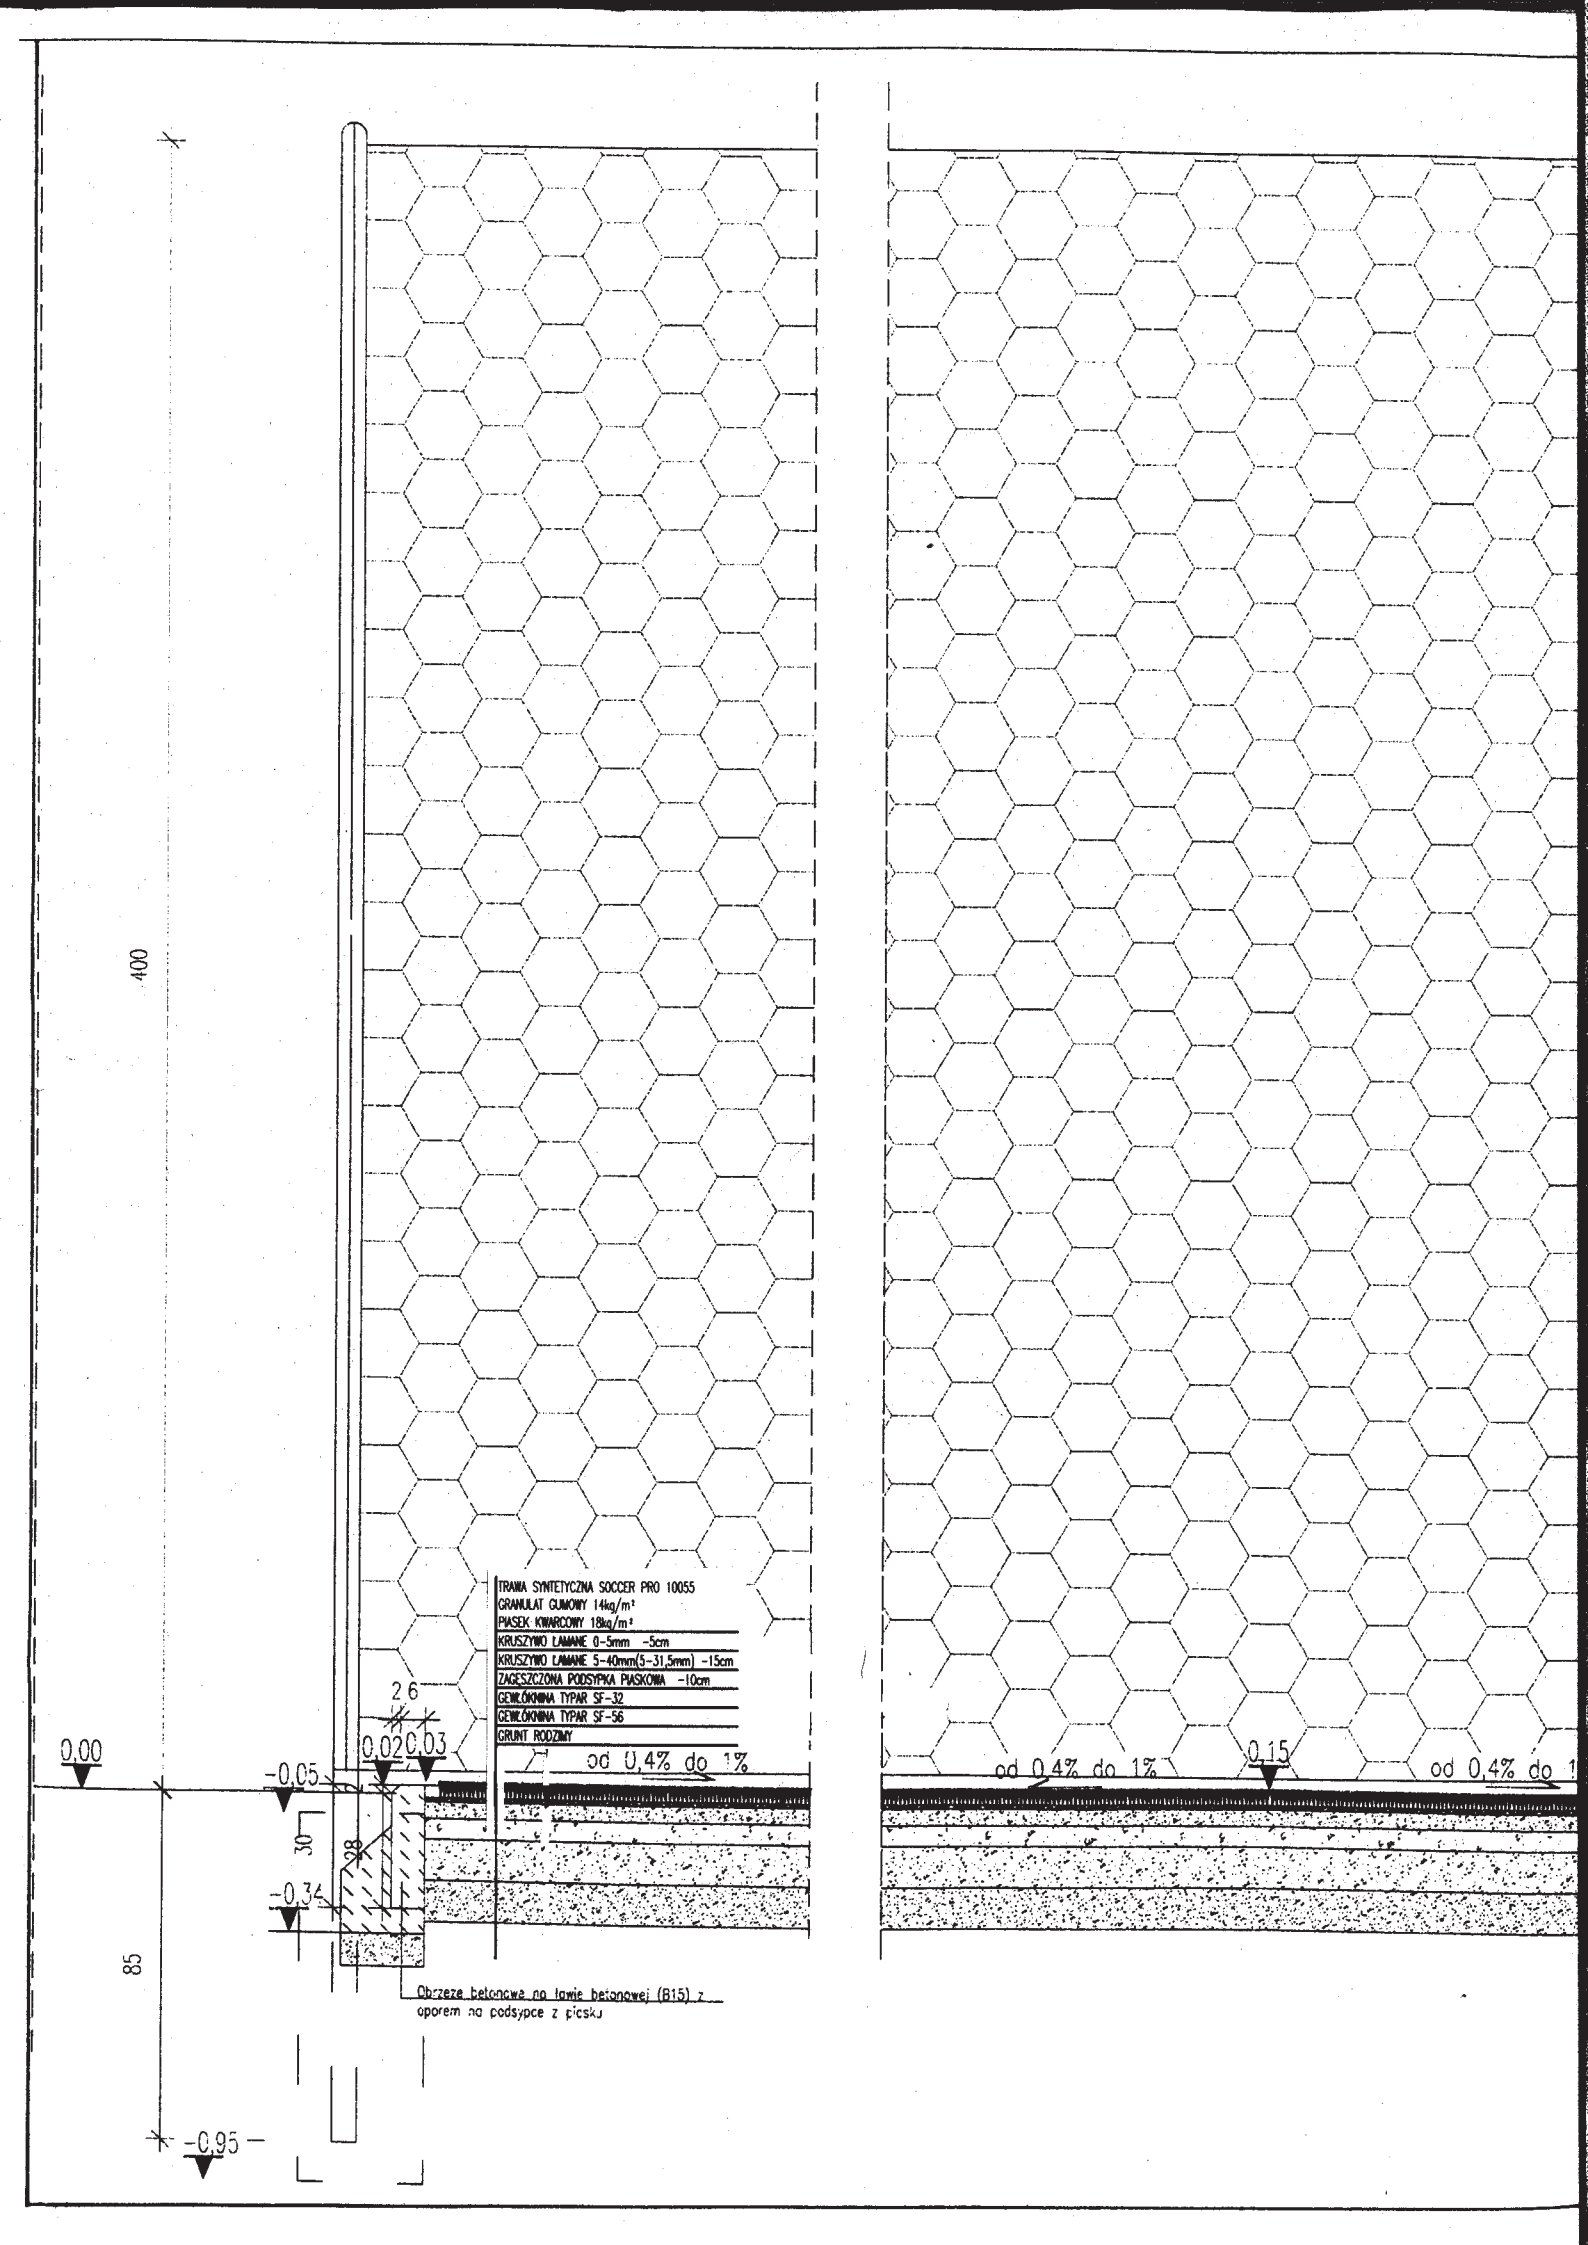
400
TRAWA SYNTETYCZNA SOCCER PRO 10055
GRANULAT GUMOWY 14kg/m²
PIASEK KWARCOWY 18kg/m²
KRUSZYWO ŁAMANE 0-5mm -5cm
KRUSZYWO ŁAMANE 5-40mm(5-31,5mm) -15cm
ZAGĘSZCZONA PODSYPKA PIASKOWA -10cm
GEWŁÓKNINA TYPAR SF-32
GEWŁÓKNINA TYPAR SF-56
GRUNT RODZIMY
2 6
0,00
0,02
0,03
-0,05
od 0,4% do 1%
od 0,4% do 1%
0,15
od 0,4% do 1
30
28
-0,34
85
Obrzeże betonowe na ławie betonowej (B15) z oporem na podsypce z piasku
-0,95