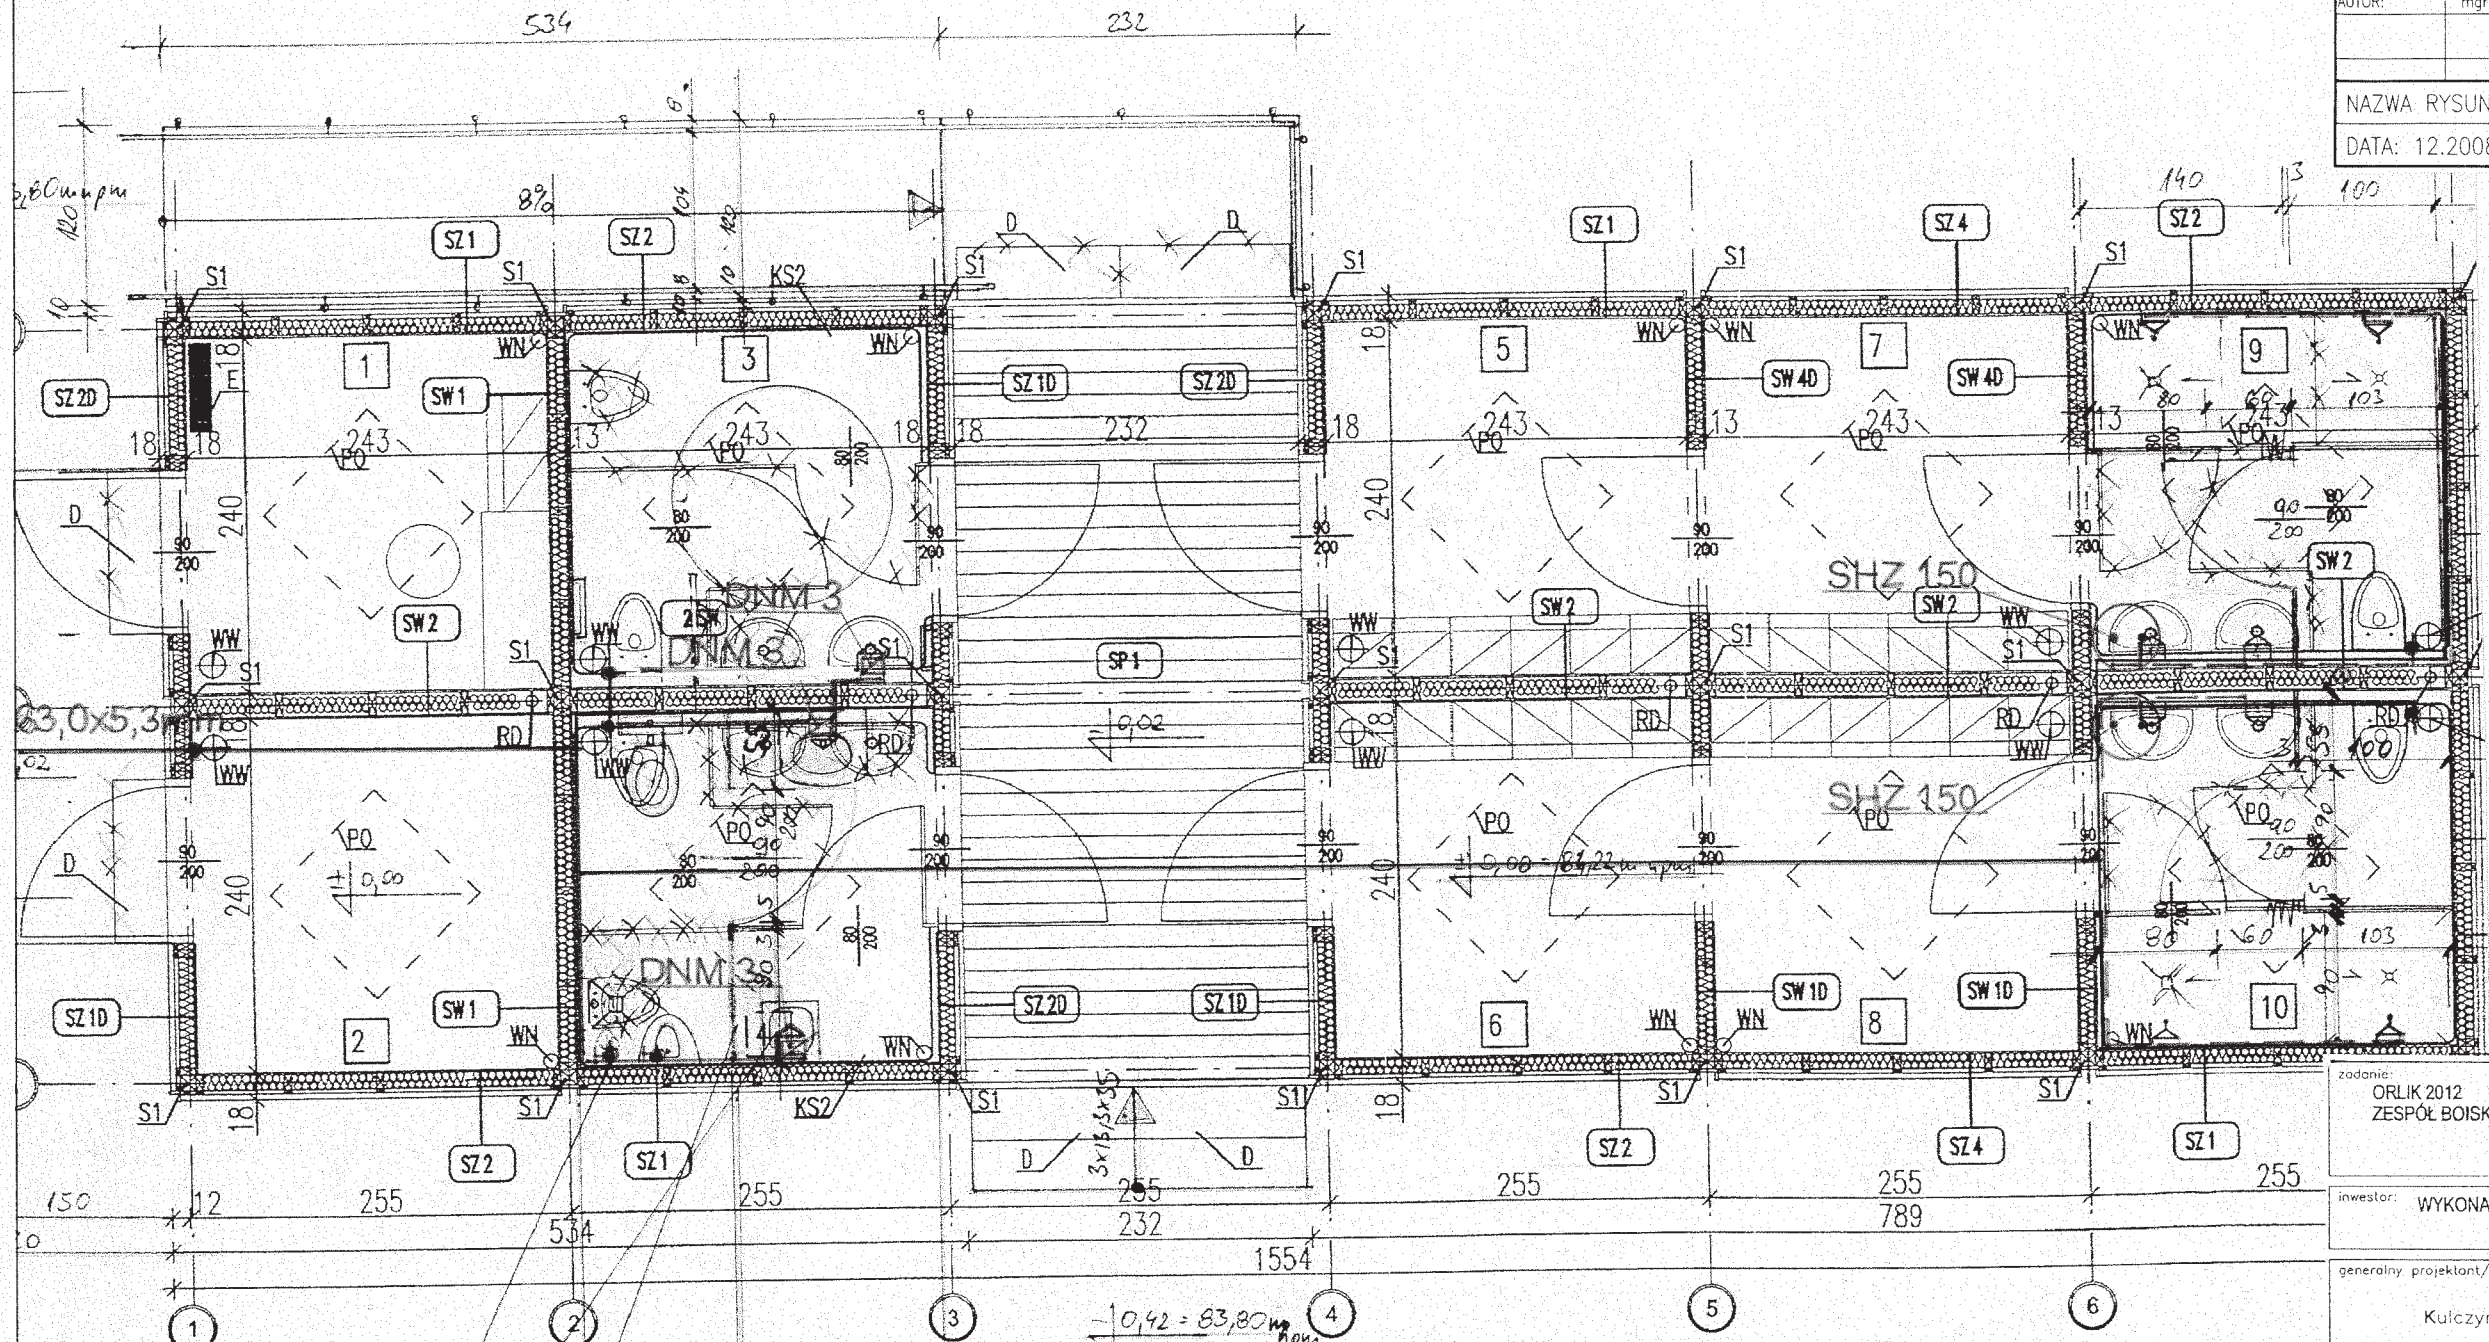

ZESTAWIENIE ELEMENTÓW			
NR.	NAZWA	OPIS	ILOŚĆ
1	S1	SŁUPEK DREWNIANY LUB STALOWY 10X10CM	21
2	SZ1	ŚCIANA ZEWNĘTRZNA 253X250X18 *	5
3	SZ2	ŚCIANA ZEWNĘTRZNA 253X250X18 *	5
4	SZ4	ŚCIANA ZEWNĘTRZNA 241X250X18 *	2
5	SZ 1D	ŚCIANA ZEWNĘTRZNA 253X250X18 Z DRZWIAMI 90X200 *	3
6	SZ 2D	ŚCIANA ZEWNĘTRZNA 253X250X18 Z DRZWIAMI 90X200 *	3
9	SW 1	ŚCIANA WEWNĘTRZNA 240X250X13 *	2
11	SW 1D	ŚCIANA WEWNĘTRZNA 241X250X13 Z DRZWIAMI 90X200 *	2
13	SW 4D	ŚCIANA WEWNĘTRZNA 241X250X13 Z DRZWIAMI 90X200 *	2
14	PO	ŚWIETLIK DACHOWY Z MOŻLIWOŚCIĄ OTWIERANIA 100X100CM	10
15	D	SCHODEK BETONOWY	6
16	RD	RURA SPUSTOWA	5

ARCHITEKTONICZNA
PRACOWNIA PROJEKTOWA

ul.Konińska 18 , 61-041 Poznań , tel./fax 8708 614, 0601 87 51 57

INWESTOR: Urząd Gminy Kleszczewo, ul. Poznańska 4 , 63-005 Kleszczewo

TEMAT: Adaptacja projektu typowego boisk sportowych ORLIK 2012 przy Zespole Szkół w Tulcach, ul.Poznańska 1, 63-004 Tulce, dz.nr 5/10

		SPECJALNOŚĆ I NR UPRAWNIEŃ:	PODPIS:
AUTOR:	mgr inż.A.Borowczyk	instalacje sanitarne WKP/0244P00S/05	

NAZWA RYSUNKU:	INSTALACJA CIEPŁEJ I ZIMNEJ WODY	
DATA: 12.2008	SKALA: 1:50	NR RYS: S 6

zadanie:
ORLIK 2012
ZESPÓŁ BOISK SPORTOWYCH

inwestor: WYKONANO NA ZAMÓWIENIE MINISTERSTWA SPORTU

generalny projektant/wykonawca projektu:

Kulczyński Architekt
sp. z o.o.
UL. ŻOŁNA 4 m. 2, 00-018 WARSZAWA
tel./fax 827 29 18 tel. 828 22 00

autorzy:
projektant generalny: arch. Bogdan Kulczyński, SI-290/82, MKUS2S/AV/W/87
projektanci: arch. Marek Michałowski MA/012/03, MA-1480

BOGDAN KULCZYŃSKI ARCHITEKT

Arch. Marek Michałowski
Upr. bud. nr MA/012/03

temat rysunku:

opracował: arch. Łukasz Milewski

branża: ARCHITEKTURA

sprawdził: Maksymilian Ziółkowski
ARCHITEKT SW-11/2004; MA-1859
Upr. bud. nr SW-11/2004 MA 1859

faza: PROJEKT ARCHITEKTONICZNO-BUDOWLANY