



WIDOK PRZESŁA PIŁKOCHWYTU
SKALA 1:20

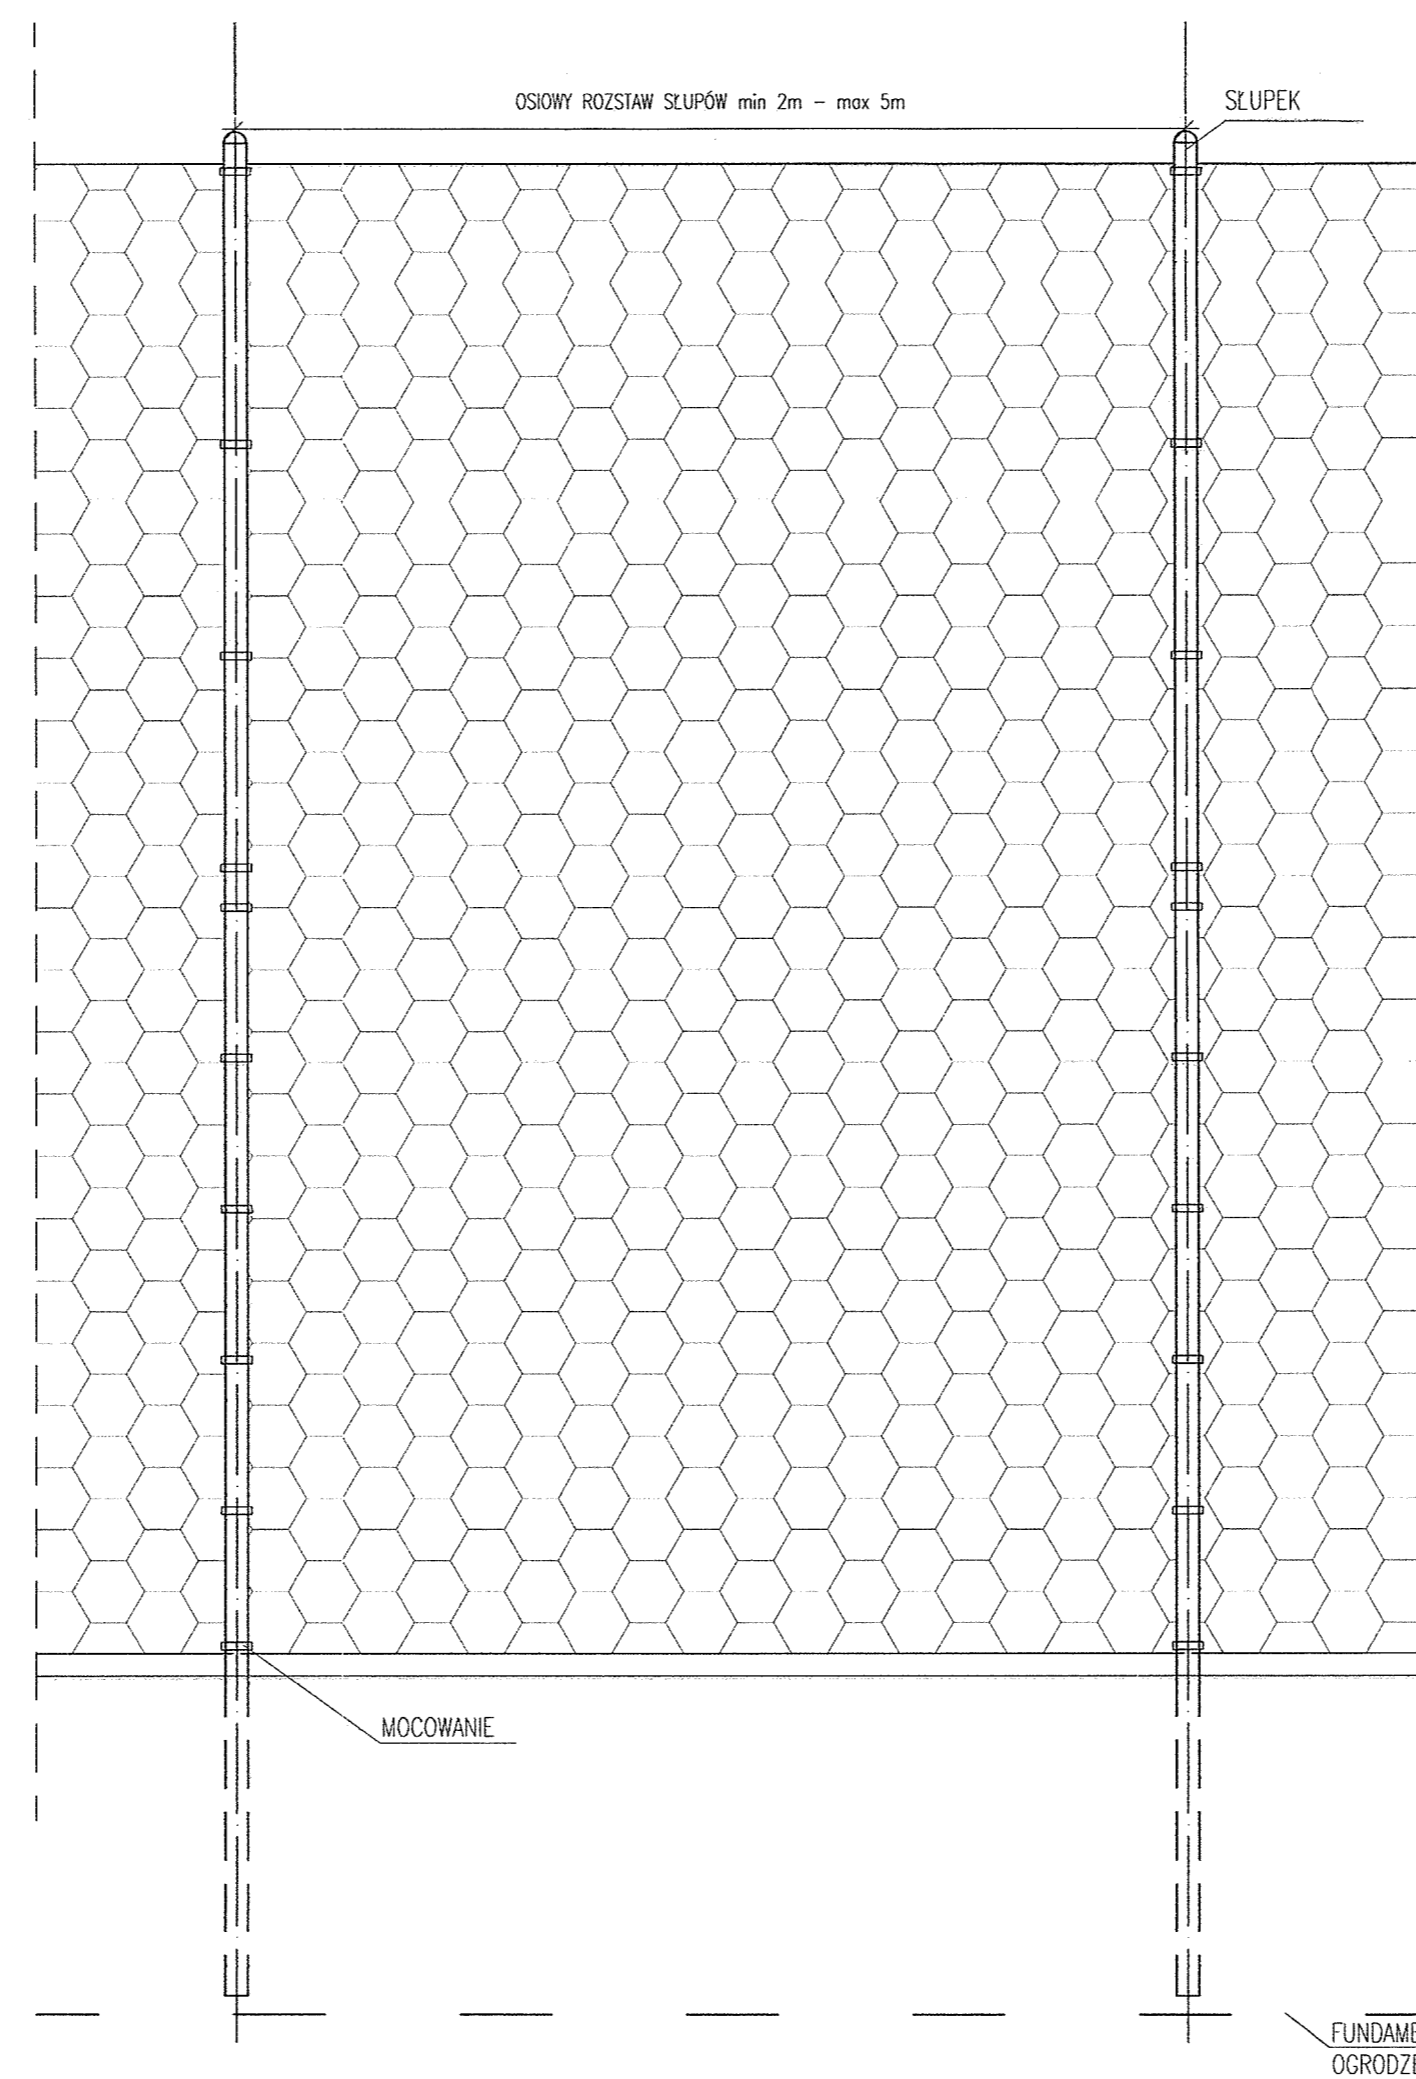


WIDOK PRZESŁA
PODSTAWOWEGO
SKALA 1:20

PRZEKRÓJ OGRODZENIA
SKALA 1:20

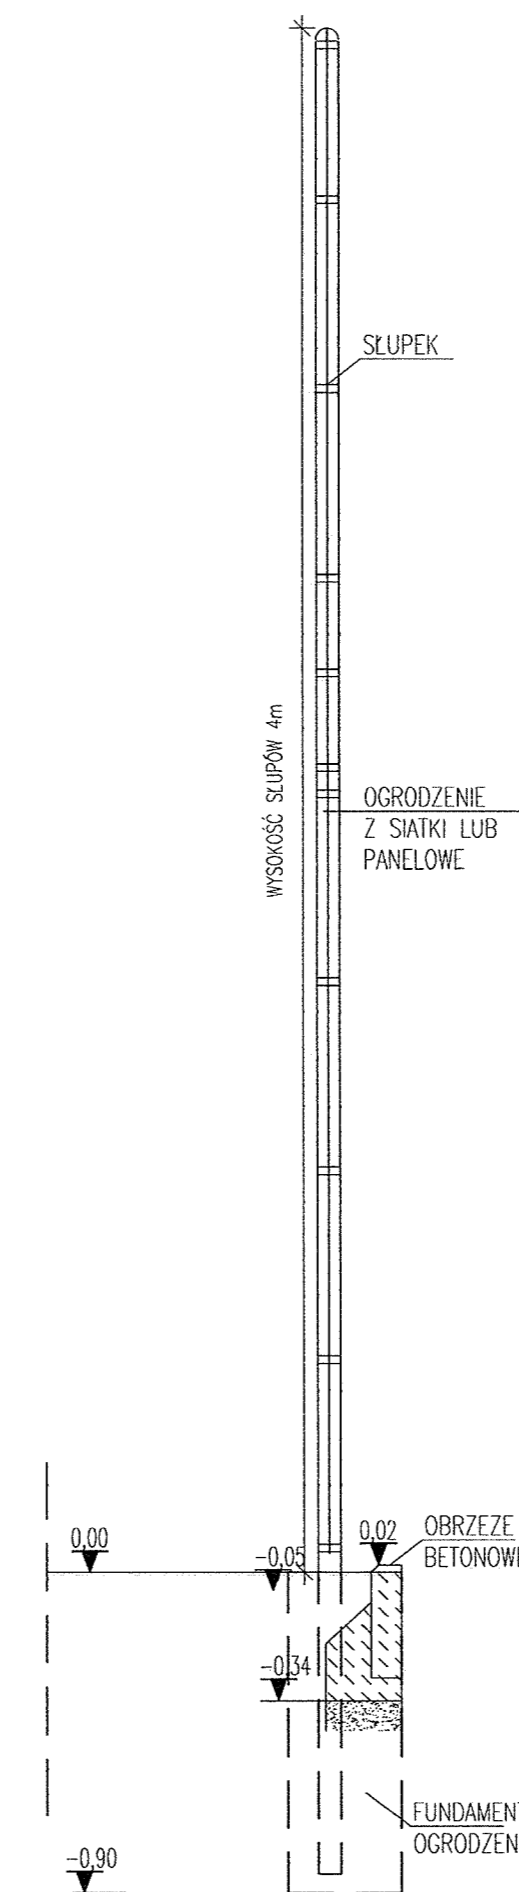

UWAGA: OSTATECZNE ROZWIĄZANIA POZOSTAWIA SIĘ DO WYBORU PRZEZ INWESTORA ORAZ PROJEKTANTA PRZYSTOSOWUJĄCEGO PROJEKT DO WARUNKÓW MIEJSCOWYCH. PRZY WYBORZE ROZWIĄZAŃ NALEŻY PRZESTRZEGAĆ PRAWA BUDOWLANEGO, PRAW POKREWNYCH I SZCZEGÓLNYCH ORAZ KIEROWAĆ SIĘ WIEDZĄ TECHNICZNĄ.

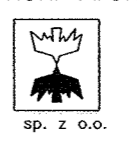zadanie: ORLIK 2012 ZESPÓŁ BOISK SPORTOWYCH	
inwestor: WYKONANO NA ZAMÓWIENIE MINISTERSTWA SPORTU	
generalny projektant/wykonawca projektu: Kulczyński Architekt  sp. z o.o. UL. ŻOŁDA 4 m. 2, 00-018 WARSZAWA tel./fax 827 29 18 tel. 828 22 00 BOGDAN KULCZYŃSKI ARCHITKT	
autorzy: projektant generalny: arch. Bogdan Kulczyński projektanci: arch. Marek Michałowski MA/012/03, MA-1480	temat rysunku: OGRODZENIE + ELEMENTY OGRODZENIA
opracował: arch. Lukasz Milewski bronzo: ARCHITEKTURA	
sprawdził: arch. Maksymilian Ziolkowski faza: PROJEKT ARCHITEKTONICZNO-BUDOWLANY ARCHITKT SW-112004, MA-1859	
nr projektu: 08.01	indeks fazy: AB
obiekt: 00	nr rysunku: AR-01-03
rewizja: -	data edycji: 08.04
arkusz: 1/1	skala: 1:50