



ZESTAWIENIE ELEMENTÓW			
NR.	NAZWA	OPIS	ILOŚĆ
1	SU1	STUDNIA ŻELBETOWA DEKOROWANA WARSTWA BETONU	14
2	SU2	STUDNIA ŻELBETOWA WYPEŁNIONA ŻWIEMEM	7
3	P1	PODWAJALINA ŻELBETOWA	7
4	SP1	PANELE PODŁOGOWE 255x520 *	3
5	SP2	PANELE PODŁOGOWE 260x520 *	2
6	SP3	PANELE PODŁOGOWE POD PERGOLE 245x520 *	1

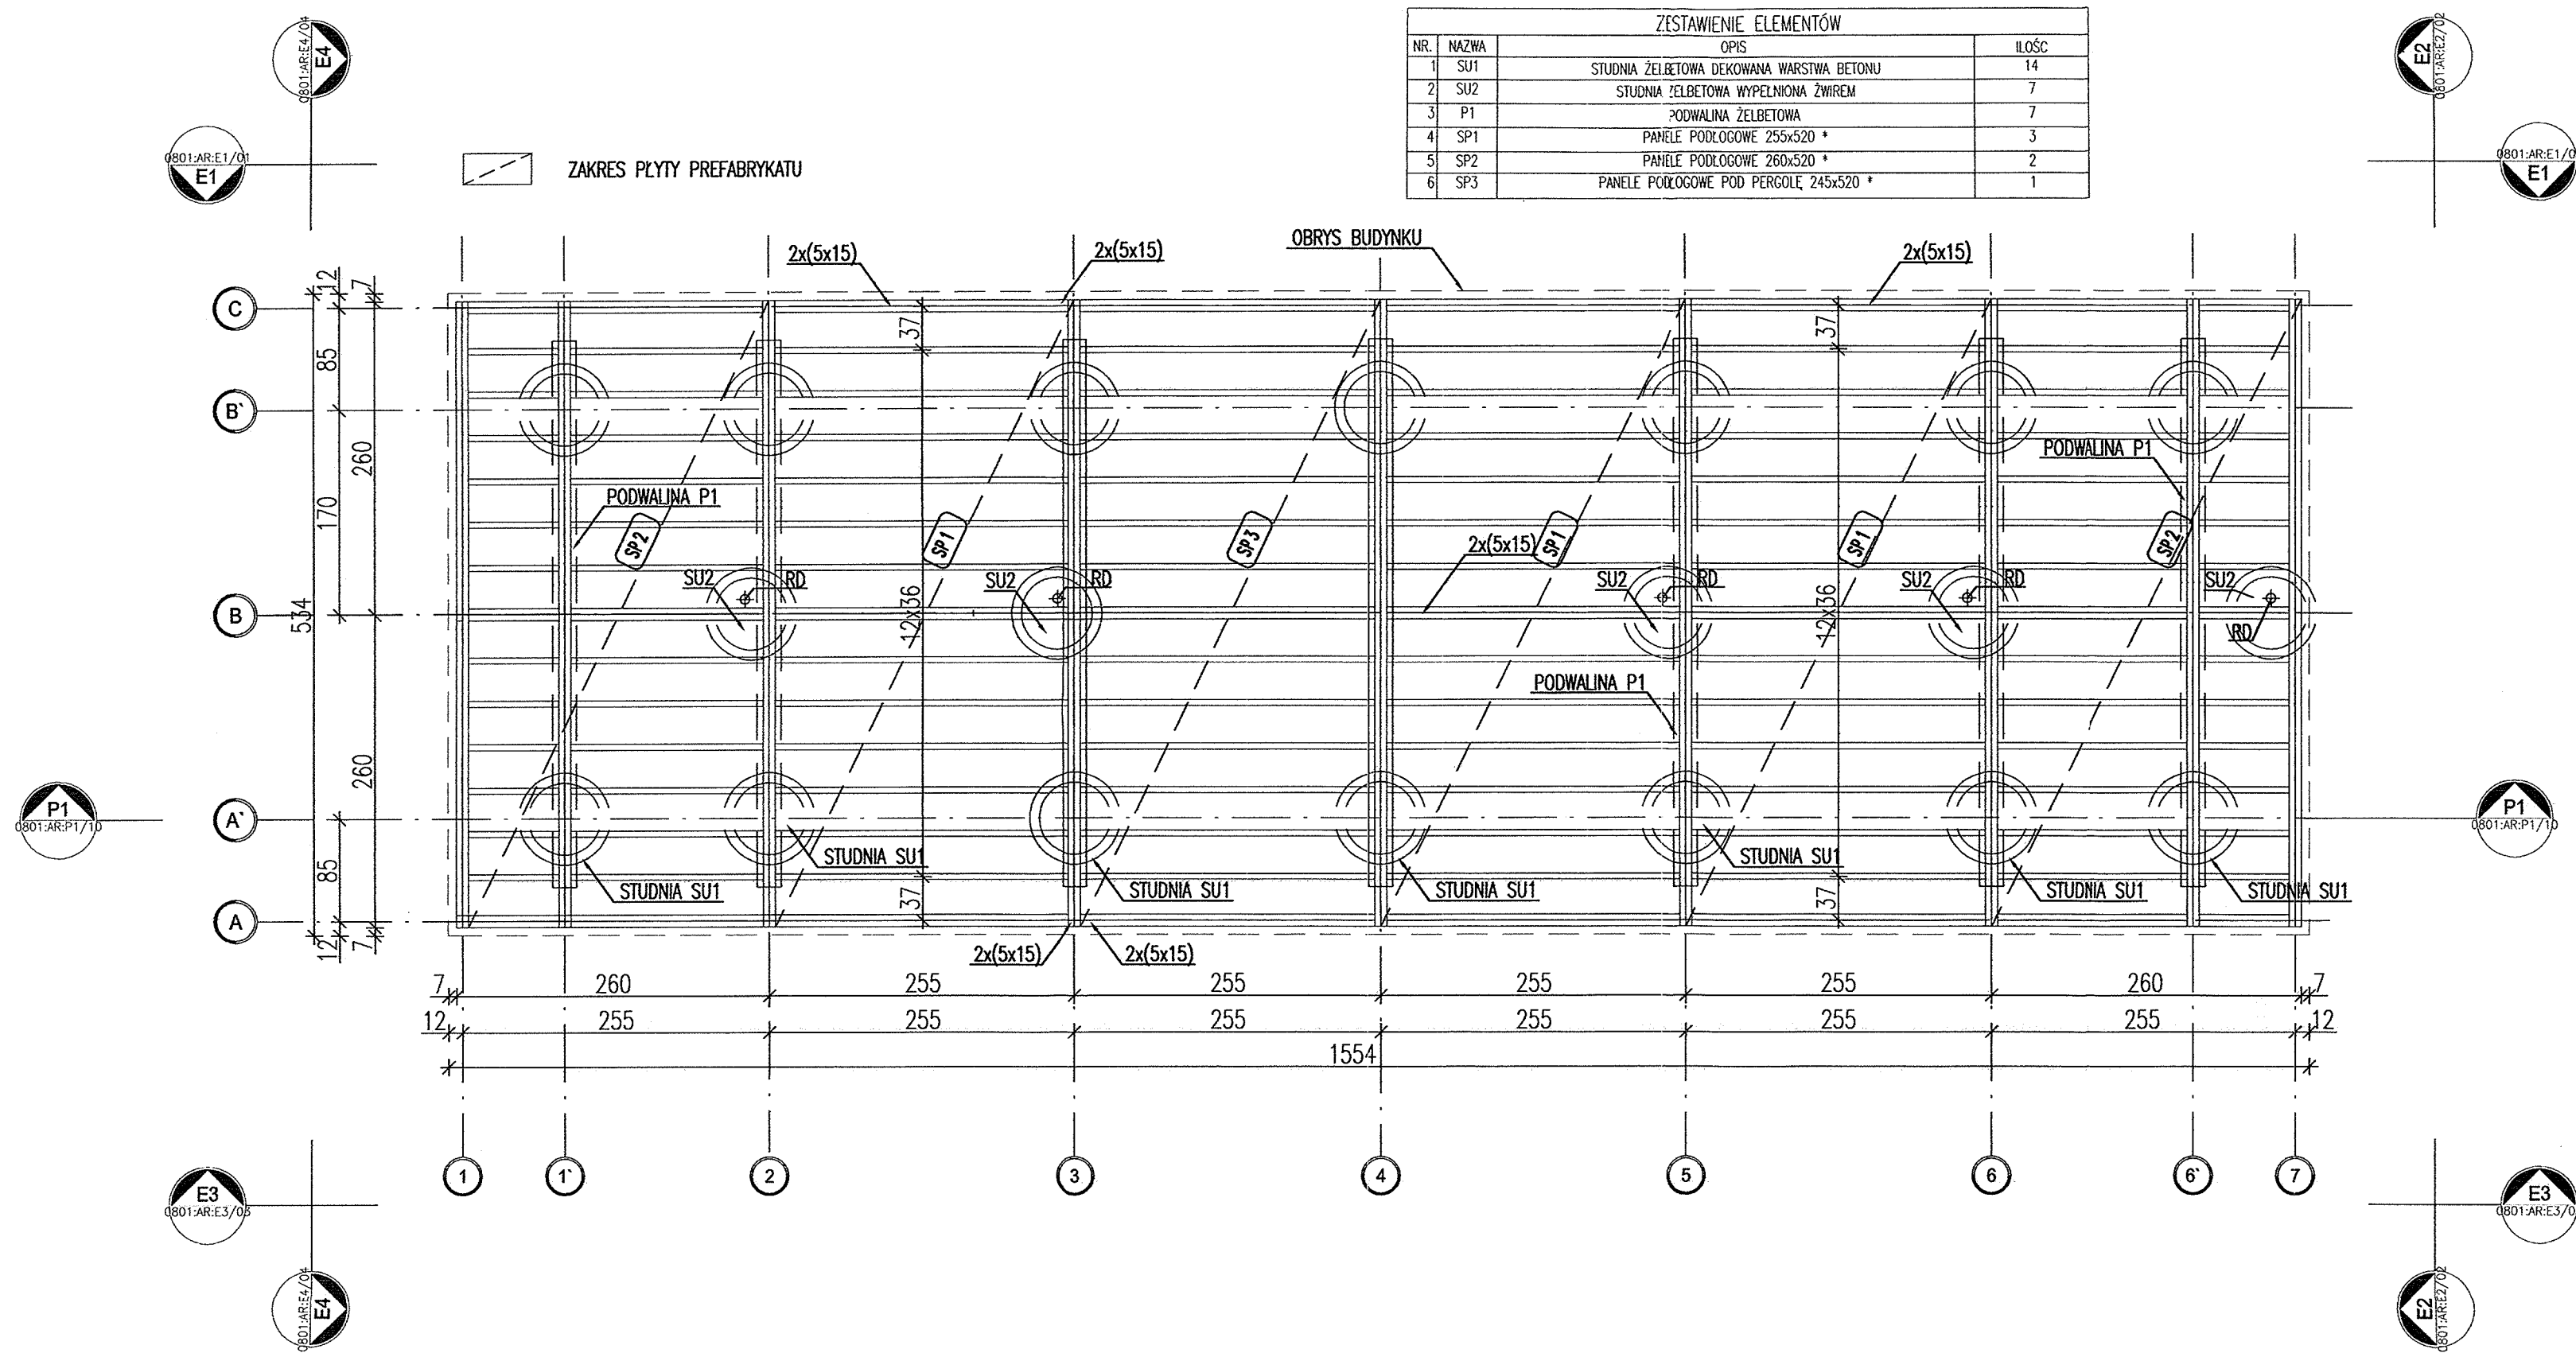

*UWAGA:Wymiary przykładowe mogą ulec zmianie w zależności od uwarunkowań miejscowych, rozwiązanie pozostawia się do wyboru przez Inwestora oraz Projektanta przystosowującego projekt do warunków miejscowych. Przy wyborze rozwiązań należy przestrzegać prawa budowlanego, praw pokrewnych i szczególnych oraz kierować się wiedzą techniczną, rozwiązania muszą uwzględniać minimalne wielkości pomieszczeń zapisane w prawie budowlanym oraz prawach pokrewnych

zadanie:
ORLIK 2012
MODUŁOWY SYSTEM ZAPLECZA BOISK SPORTOWYCH

inwestor: **WYKONANO NA ZAMÓWIENIE MINISTERSTWA SPORTU**

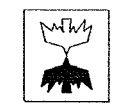główny projektant/wykonawca projektu:
Kulczyński Architekt

sp. z o.o.
UL. ŻOŁDA 4 m. 2. 00-018 WARSZAWA
tel./fax 827 29 18 tel. 528 22 00

autorzy:
projektant generalny: arch. **Bogdan Kulczyński** NYSK
SI-230/82, MKS25/AN/W/87
projektanci: arch. **Marek Michałowski** NYSK
MA/012/03, MA-1480

temat rysunku:
**WERSJA STANDARD +
PANELE PODŁOGOWE**

opracował: arch. **Lukasz Milewski**
branza: **ARCHITEKTURA**

sprowadził: **Maksymilian Ziolkowski** NYSK
ARCHITEKT
Pr. bud. nr SW/2004; MA-1859
MA 1859

faza: **PROJEKT ARCHITEKTONICZNO-BUDOWLANY**

nr projektu:	indeks fazy:	obiekt:	nr rysunku:	rewizja:	data edycji:	arkusz:	skala:
08.01	ABW	S+	AR-02-03	-	08.04	1/1	1:50