
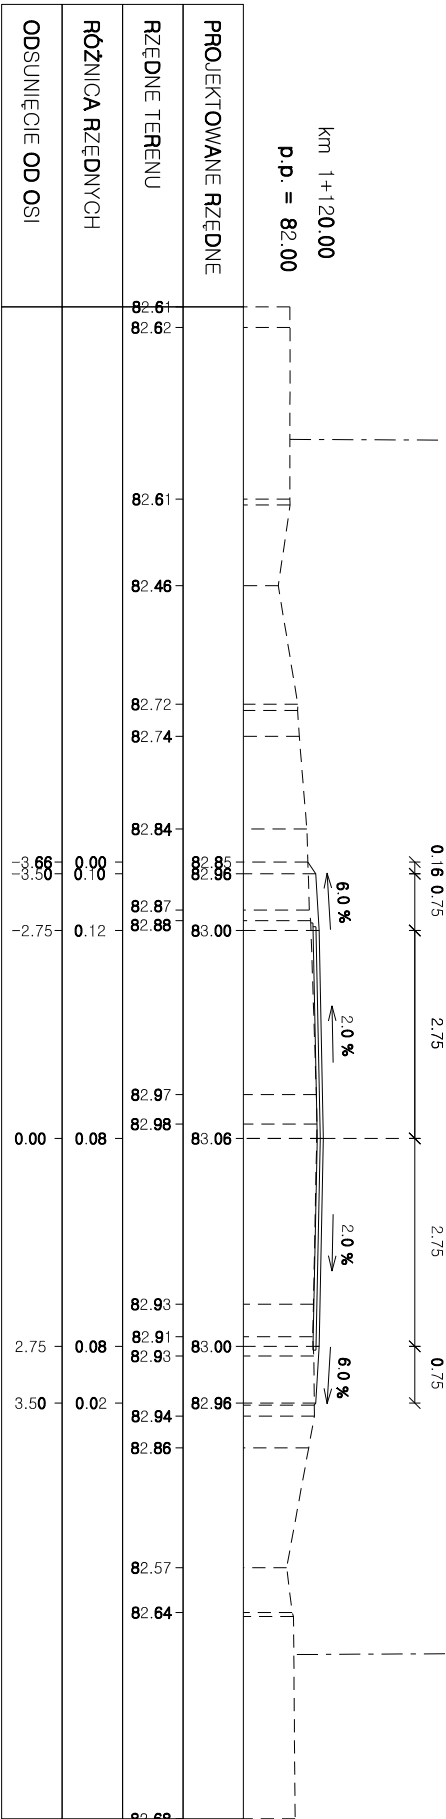
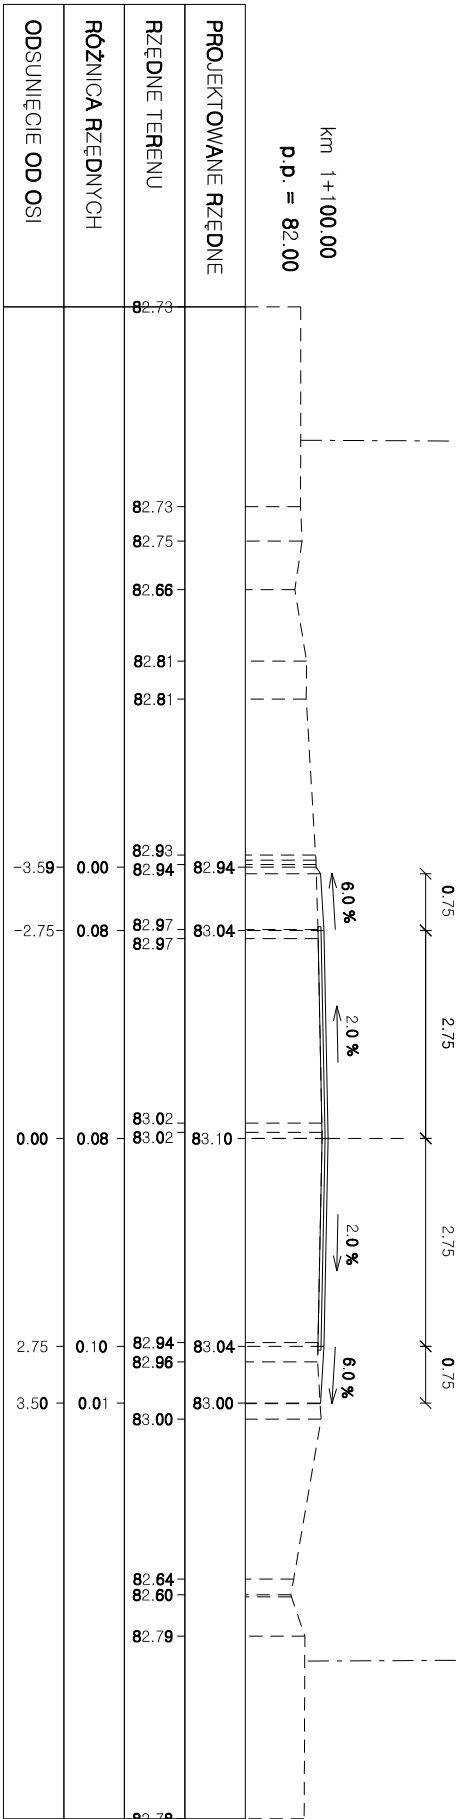
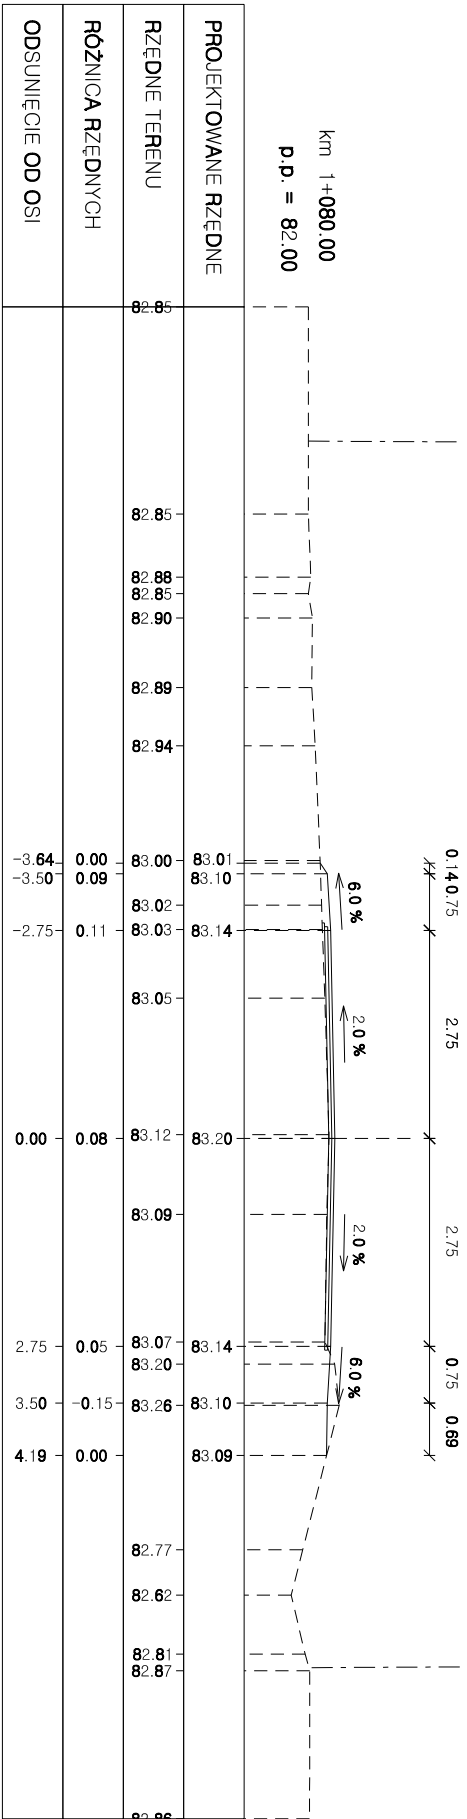


- LEGENDA:
- proj. przekrój drogi
 - istn. przekrój terenu
 - istn. linie rozgraniczające pasy drogowego
 - proj. warstwy konstrukcji nawierzchni

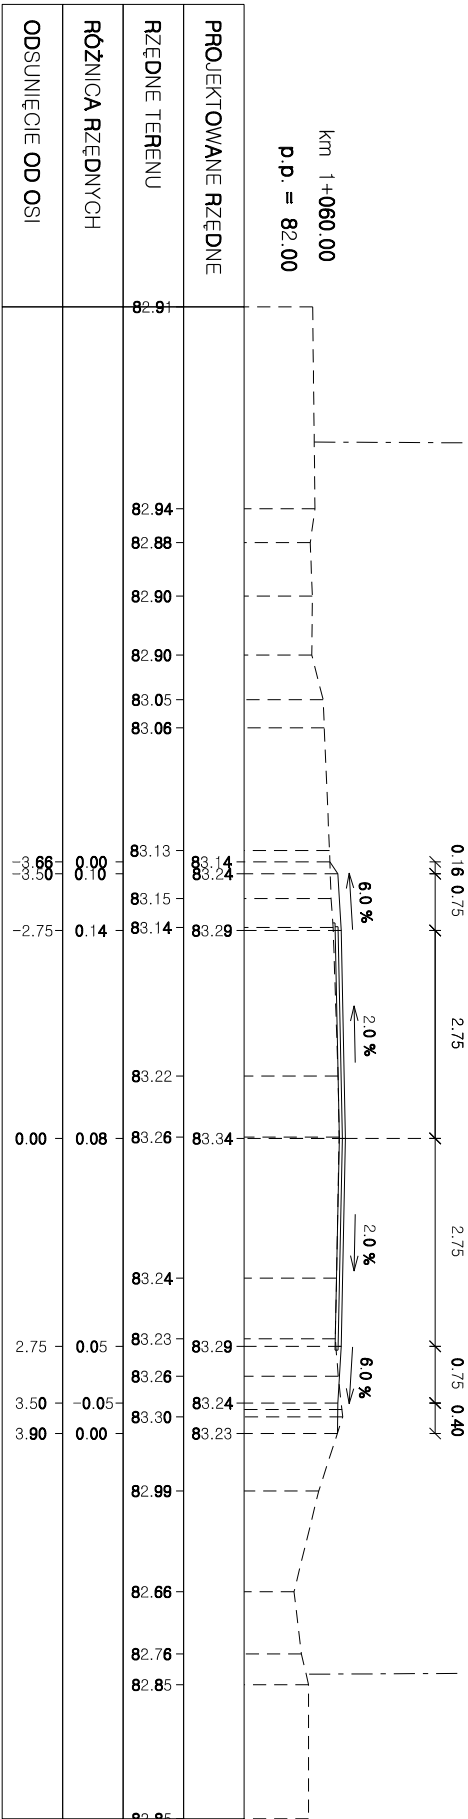

ZLECENIODAWCA

Urząd Gminy w Kleszczewie

ul. Poznańska 4, 63-005 Kleszczewo

tel. (0-61) 817-60-07

JEDNOSTKA PROJEKTOWA

BIURO USŁUGOWO-HANDLOWE
Adam Chmielewski

R62a 27a, 62-400 Stupca

tel. (0-50) 225-84-11

Dokumentacja

PROJEKT WYKONAWCZY

Temat

REMONT DROGI GMINNEJ NR 329024P NA ODCINKU
KRZYŻOWNIKI - ŚRODKA WRAZ Z PRZEBUDOWĄ
INFRASTRUKTURY TOWARZYSZĄCEJ

Tytuł Rysunku

PRZEBUDOWA POPRZECZNE

Skala 1:100

październik 2008

Nr rys. 5.14

Projektant

inż. A. Chmielewski

Nr uprawnień

WKP/0231/POOD/06

Opracował

mgr inż. R. Jarka

Weryfikator

inż. W. Chmielewski

Nr uprawnień

GP 7342/219/94