
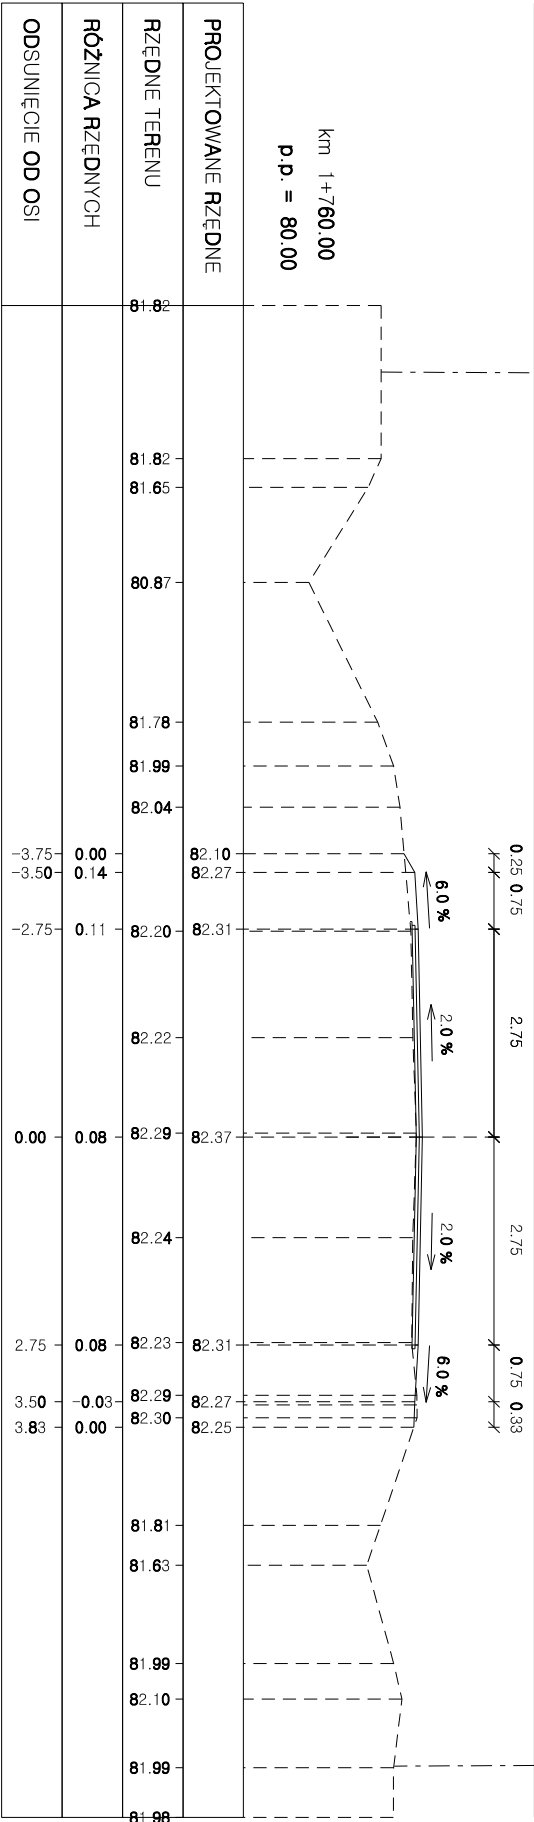
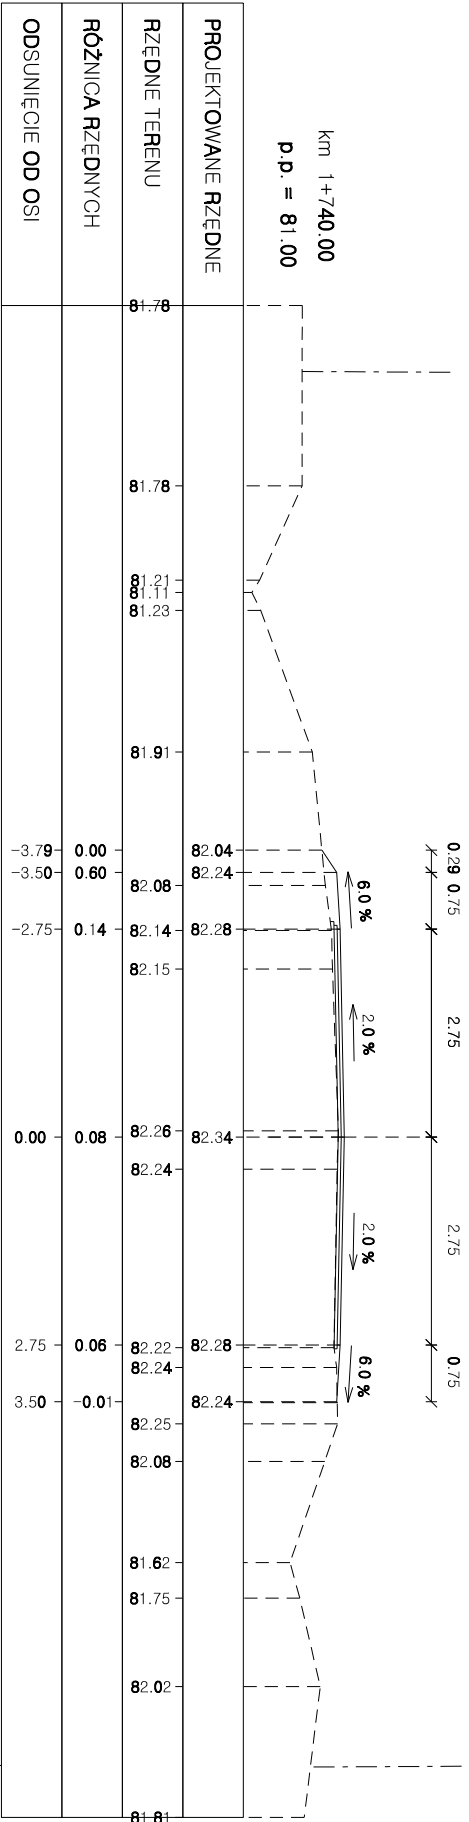
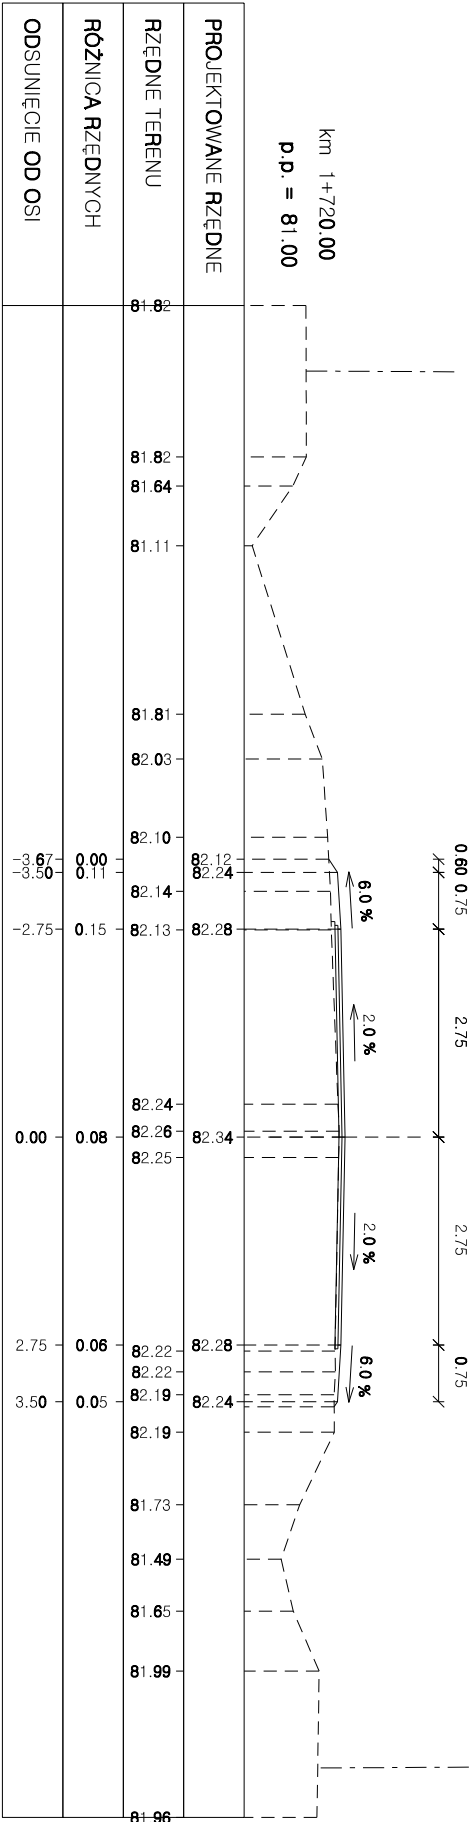


- LEGENDA:
- proj. przekrój drogi
 - istn. przekrój terenu
 - istn. linie rozgraniczające pasy drogowego
 - proj. warstwy konstrukcji nawierzchni

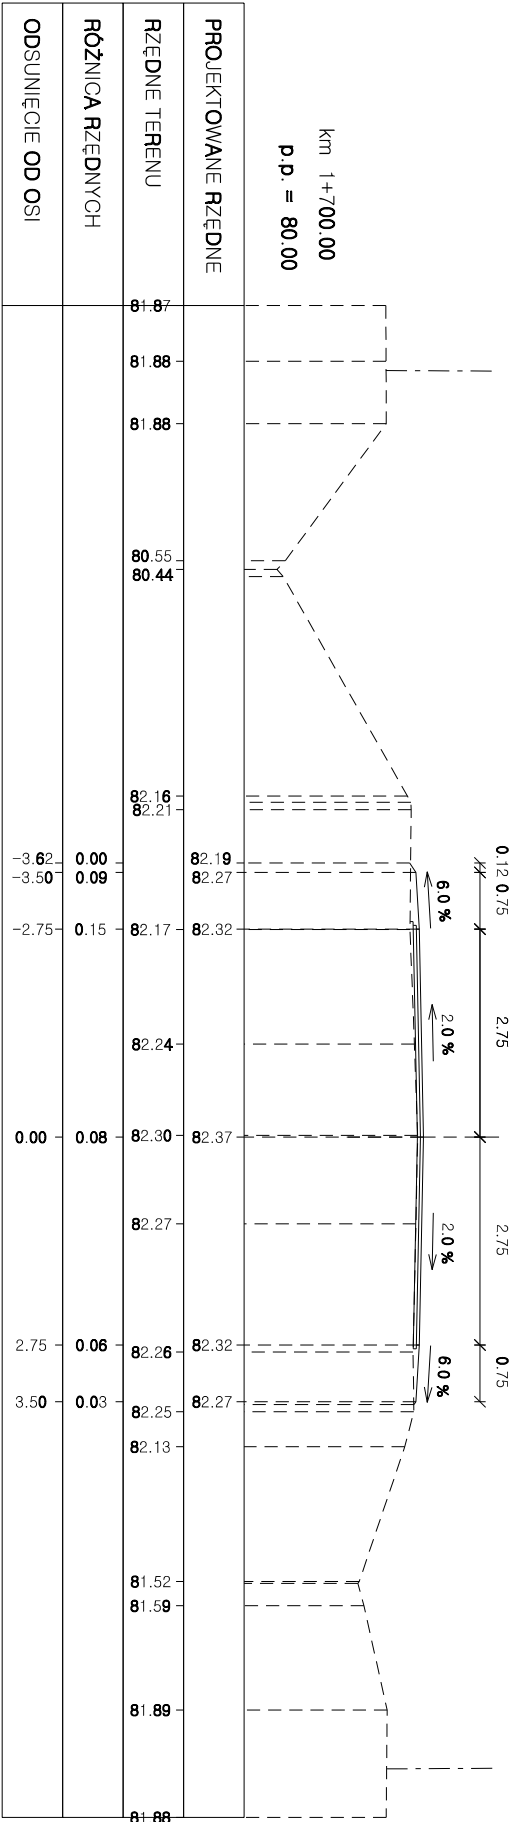

ZLECENIODAWCA	
Urząd Gminy w Kleszczewie	
ul. Poznańska 4, 63-005 Kleszczewo	
JEDNOSTKA PROJEKTOWA	
BIURO USŁUGOWO-HANDLOWE Adam Chmielewski	
Róża 27a, 62-400 Stupca	
Dokumentacja	
Temat	
Tytuł Rysunku	
Skala 1:100	
Projektant	
Nr uprawnień	
Opracował	
Weryfikator	
Nr uprawnień	
PROJEKT WYKONAWCZY	
REMONT DROGI GMINNEJ NR 329024P NA ODCINKU KRZYŻOWNIKI - ŚRODKA WRAZ Z PRZEBUDOWĄ INFRASTRUKTURY TOWARZYSZĄCEJ	
PRZEBUDOWA POPRZECZNE	
październik 2008	
Nr rys. 5.22	
inż. A. Chmielewski	
WKP/0231/POOD/06	
mgr inż. R. Jarka	
inż. W. Chmielewski	
GP 7342/219/94	