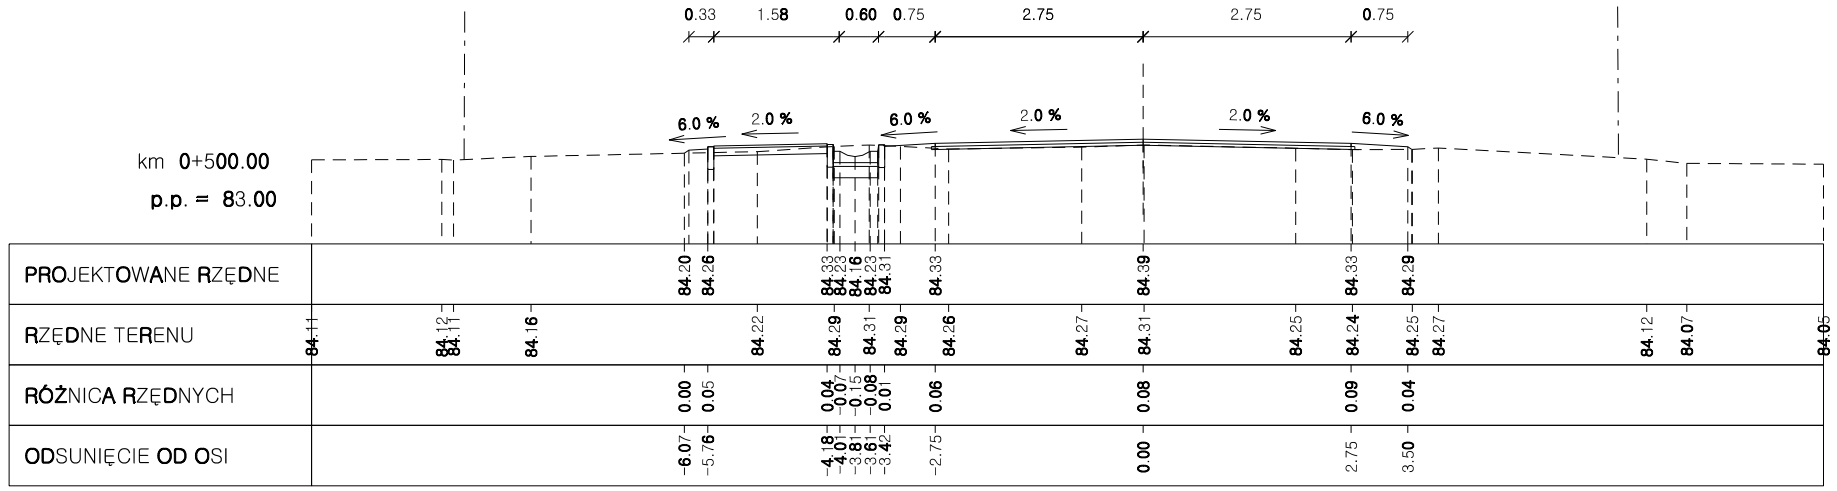

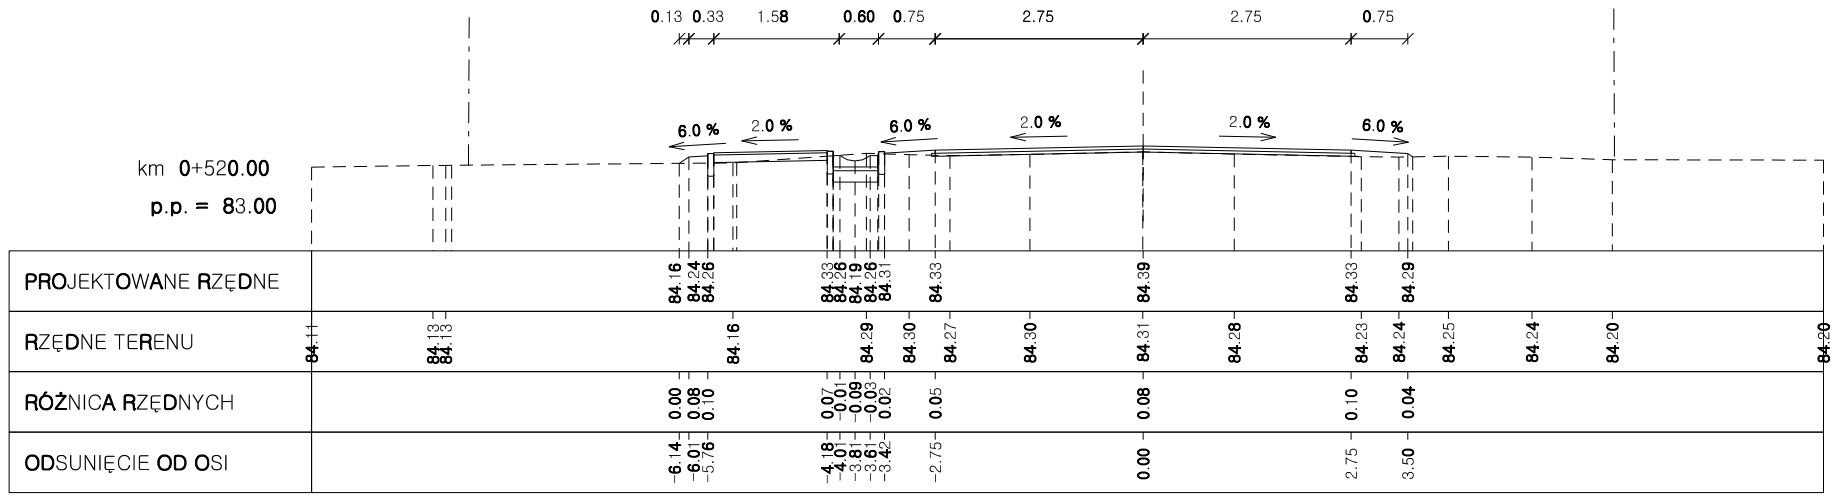

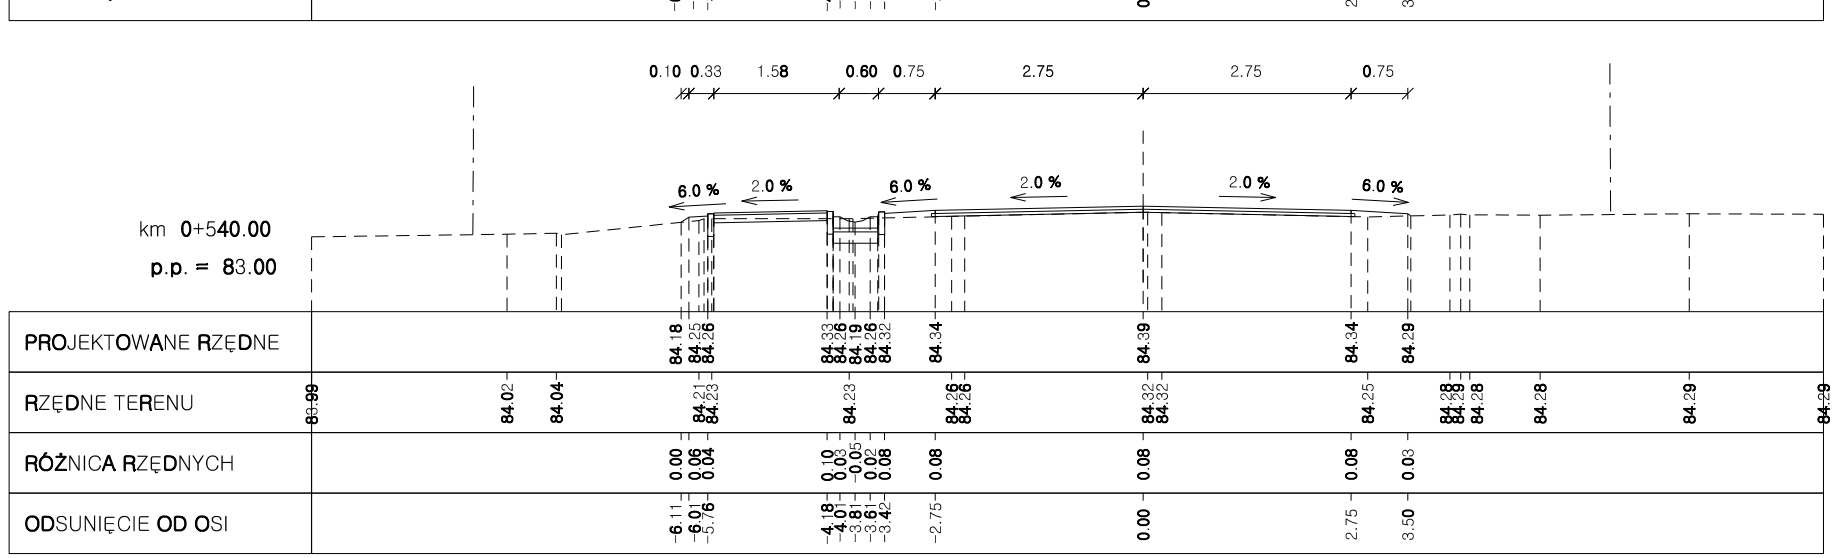

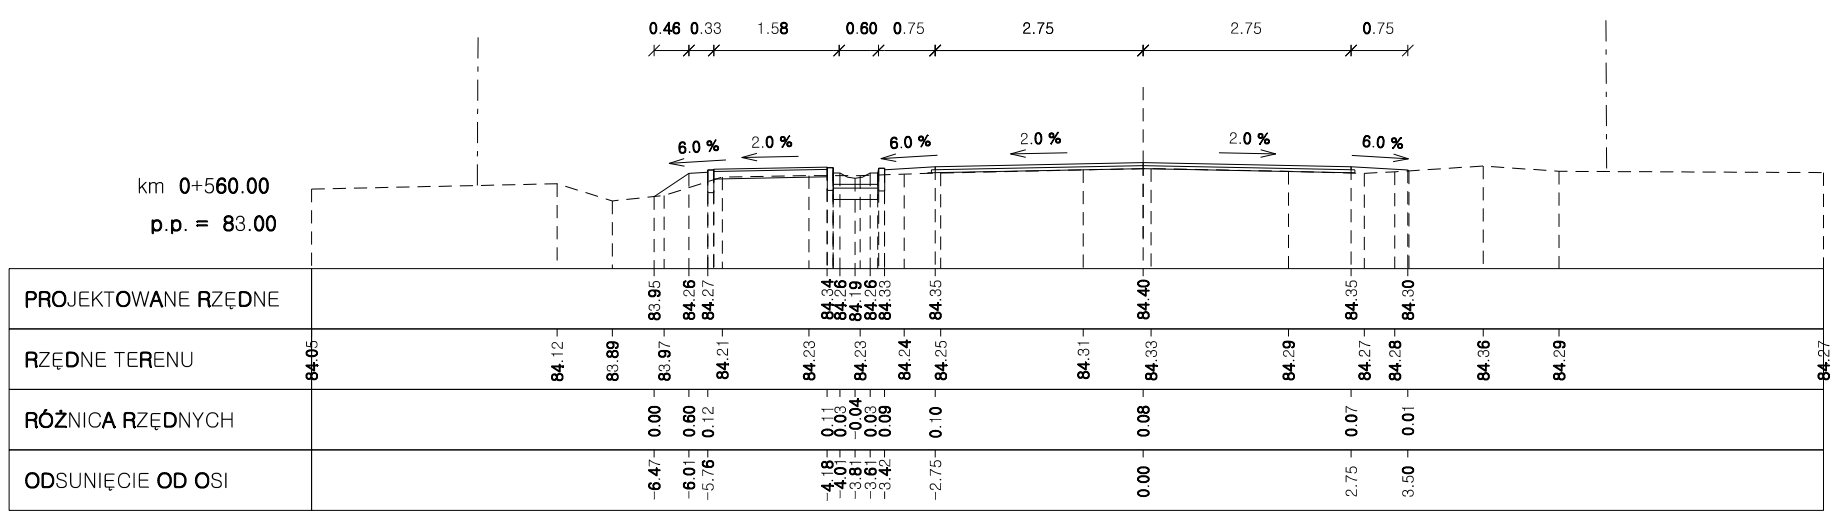

LEGENDA:

- proj. przekrój drogi
- istn. przekrój terenu
- istn. linie rozgraniczające pasa drogowego
- proj. warstwy konstrukcji nawierzchni

ZLECENIODAWCA

Urząd Gminy w Kleszczewie

ul. Poznańska 4, 63-005 Kleszczewo tel. (0-61) 817-60-07

JEDNOSTKA PROJEKTOWA

BIURO USŁUGOWO-HANDLOWE
Adam Chmielewski

Róża 27a, 62-400 Słupca tel. (0-50) 225-84-11

Dokumentacja	PROJEKT WYKONAWCZY	
Temat	REMONT DROGI GMINNEJ NR 329024P NA ODCINKU KRZYŻOWNIKI - ŚRODKA WRAZ Z PRZEBUDOWĄ INFRASTRUKTURY TOWARZYSZĄCEJ	
Tytuł Rysunku	PRZEKROJE POPRZECZNE	
Skala 1:100	październik 2008	Nr rys. 5.7
Projektant	inż. A. Chmielewski	
Nr uprawnień	WKP/0231/POOD/06	
Opracował	mgr inż. R. Jarka	
Weryfikator	inż. W. Chmielewski	
Nr uprawnień	GP 7342/219/94	