ZESTAWIENIE POMIESZCZEŃ

NR. RYS.	NAZWA POMIESZCZENIA	POWIERZCHNIA	WYKOŃCZENIE POSADZKI	WYKOŃCZENIE ŚCIAN
1	WIATROŁAP	5,3m2	WYKŁADZINA WINYLOWA TARKET MEGALIT ALGOMEDA DRY BYRDMAN	FARBA STOCOLOR LATEX 4000 KOLOR SYS 31402
2	PORTIERNIA	4,8m2	WYKŁADZINA WINYLOWA TARKET MEGALIT 521 NCS S 5000-N	FARBA STOCOLOR LATEX 4000 Standi SYS 31000
3	HALL	32,6m2	WYKŁADZINA WINYLOWA TARKET MEGALIT 509 NCS S 5000-Y20R	FARBA STOCOLOR LATEX 4000 Standi SYS 31000
4	POM. DYREKTORA	21,7m2	WYKŁADZINA WINYLOWA TARKET TAPISON BRET - DANUBE	FARBA STOCOLOR LATEX 4000 KOLOR SYS 31402
5	SALA KONFEREN.	75,6m2	WYKŁADZINA WINYLOWA TARKET MEGALIT 509 NCS S 1010-Y20R, 521 NCS S 5000-N	FARBA STOCOLOR LATEX 4000 Standi SYS 31000
6	ZAPLECZE	7,9m2	WYKŁADZINA WINYLOWA TARKET MEGALIT 521 NCS S 5000-N	FARBA STOCOLOR LATEX 4000 Standi SYS 31000
7	PRACOWNIA	60,0m2	WYKŁADZINA WINYLOWA TARKET TAPISON BRET - SANGONE	FARBA STOCOLOR LATEX 4000 Standi SYS 31000
8	ZAPLECZE	5,2m2	WYKŁADZINA WINYLOWA TARKET MEGALIT 521 NCS S 5000-N	FARBA STOCOLOR LATEX 4000 Standi SYS 31000
9	KORYTARZ	10,2m2	WYKŁADZINA WINYLOWA TARKET MEGALIT 521 NCS S 5000-N	FARBA STOCOLOR LATEX 4000 Standi SYS 31000
10	SCENA	20,6m2	WYKŁADZINA WINYLOWA TARKET MEGALIT 509 NCS S 3030-Y40R	FARBA STOCOLOR LATEX 4000 Standi SYS 31000
11	MAGAZYN	7,5m2	WYKŁADZINA WINYLOWA TARKET MEGALIT 521 NCS S 5000-N, 510 NCS S 4040-Y60R	FARBA STOCOLOR LATEX 4000 Standi SYS 31000
12	ANEKS KUCHENNY	17,0m2	GRANITOGRES 30x30cm	PŁYTKI CERAMICZNE 30x30cm DO WYSOKOŚCI 200cm PŁYTKI FIRMY EMILIA KOLOR BIAŁY
13	WC/ZEZ. SANITARNY	11,5m2	GRANITOGRES 30x30cm	PŁYTKI CERAMICZNE 30x30cm DO WYSOKOŚCI 200cm PŁYTKI FIRMY EMILIA KOLOR BIAŁY
14	WC/ZEZ. SANITARNY	8,8m2	GRANITOGRES 30x30cm	PŁYTKI CERAMICZNE 30x30cm DO WYSOKOŚCI 200cm PŁYTKI FIRMY EMILIA KOLOR BIAŁY
15	WC/ZEZ. SANITARNY	3,3m2	GRANITOGRES 30x30cm	PŁYTKI CERAMICZNE 30x30cm DO WYSOKOŚCI 200cm PŁYTKI FIRMY EMILIA KOLOR BIAŁY
16	POM. PORZĄD.	1,9m2	WYKŁADZINA WINYLOWA TARKET MEGALIT 521 NCS S 5000-N	FARBA STOCOLOR LATEX 4000 Standi SYS 31000
17	SZATNIA	3,9m2	WYKŁADZINA WINYLOWA TARKET MEGALIT 521 NCS S 5000-N	FARBA STOCOLOR LATEX 4000 Standi SYS 31000
18	KORYTARZ	19,7m2	WYKŁADZINA WINYLOWA TARKET MEGALIT 521 NCS S 5000-N	FARBA STOCOLOR LATEX 4000 Standi SYS 31000
19	ZAPLECZE	12,7m2	WYKŁADZINA WINYLOWA TARKET MEGALIT 521 NCS S 5000-N	FARBA STOCOLOR LATEX 4000 Standi SYS 31000
20	SALA	96,0m2	WYKŁADZINA WINYLOWA TARKET MEGALIT 509 NCS S 1010-Y20R, 510 NCS S 2020-Y20R	FARBA STOCOLOR LATEX 4000 Standi SYS 31000
21	ZAPLECZE	4,1m2	WYKŁADZINA WINYLOWA TARKET MEGALIT 509 NCS S 1010-Y20R	FARBA STOCOLOR LATEX 4000 Standi SYS 31000
22	KORYTARZ	6,0m2	WYKŁADZINA WINYLOWA TARKET MEGALIT 521 NCS S 5000-N	FARBA STOCOLOR LATEX 4000 Standi SYS 31000
23	ZAPLECZE	17,8m2	WYKŁADZINA WINYLOWA TARKET MEGALIT 521 NCS S 5000-N	FARBA STOCOLOR LATEX 4000 Standi SYS 31000
24	KORYTARZ	12,3m2	WYKŁADZINA WINYLOWA TARKET MEGALIT 521 NCS S 5000-N, 509 NCS S 3030-Y40R	FARBA STOCOLOR LATEX 4000 Standi SYS 31000
25	WC/ZEZ. SANITARNY	3,3m2	GRANITOGRES 30x30cm	PŁYTKI CERAMICZNE 30x30cm DO WYSOKOŚCI 200cm PŁYTKI FIRMY EMILIA KOLOR BIAŁY
26	WC/ZEZ. SANITARNY	5,8m2	GRANITOGRES 30x30cm	PŁYTKI CERAMICZNE 30x30cm DO WYSOKOŚCI 200cm PŁYTKI FIRMY EMILIA KOLOR BIAŁY
27	KORYTARZ	7,2m2	WYKŁADZINA WINYLOWA TARKET MEGALIT 509 NCS S 3030-Y40R, 521 NCS S 5000-N	FARBA STOCOLOR LATEX 4000 Standi SYS 31000
28	SALA	26,4m2	GRANITOGRES 30x30cm	PŁYTKI CERAMICZNE 30x30cm DO WYSOKOŚCI 200cm PŁYTKI FIRMY EMILIA KOLOR BIAŁY
29	ZAPLECZE	19,0m2	WYKŁADZINA WINYLOWA TARKET MEGALIT 521 NCS S 5000-N	FARBA STOCOLOR LATEX 4000 Standi SYS 31000

SUMA 528,1m2

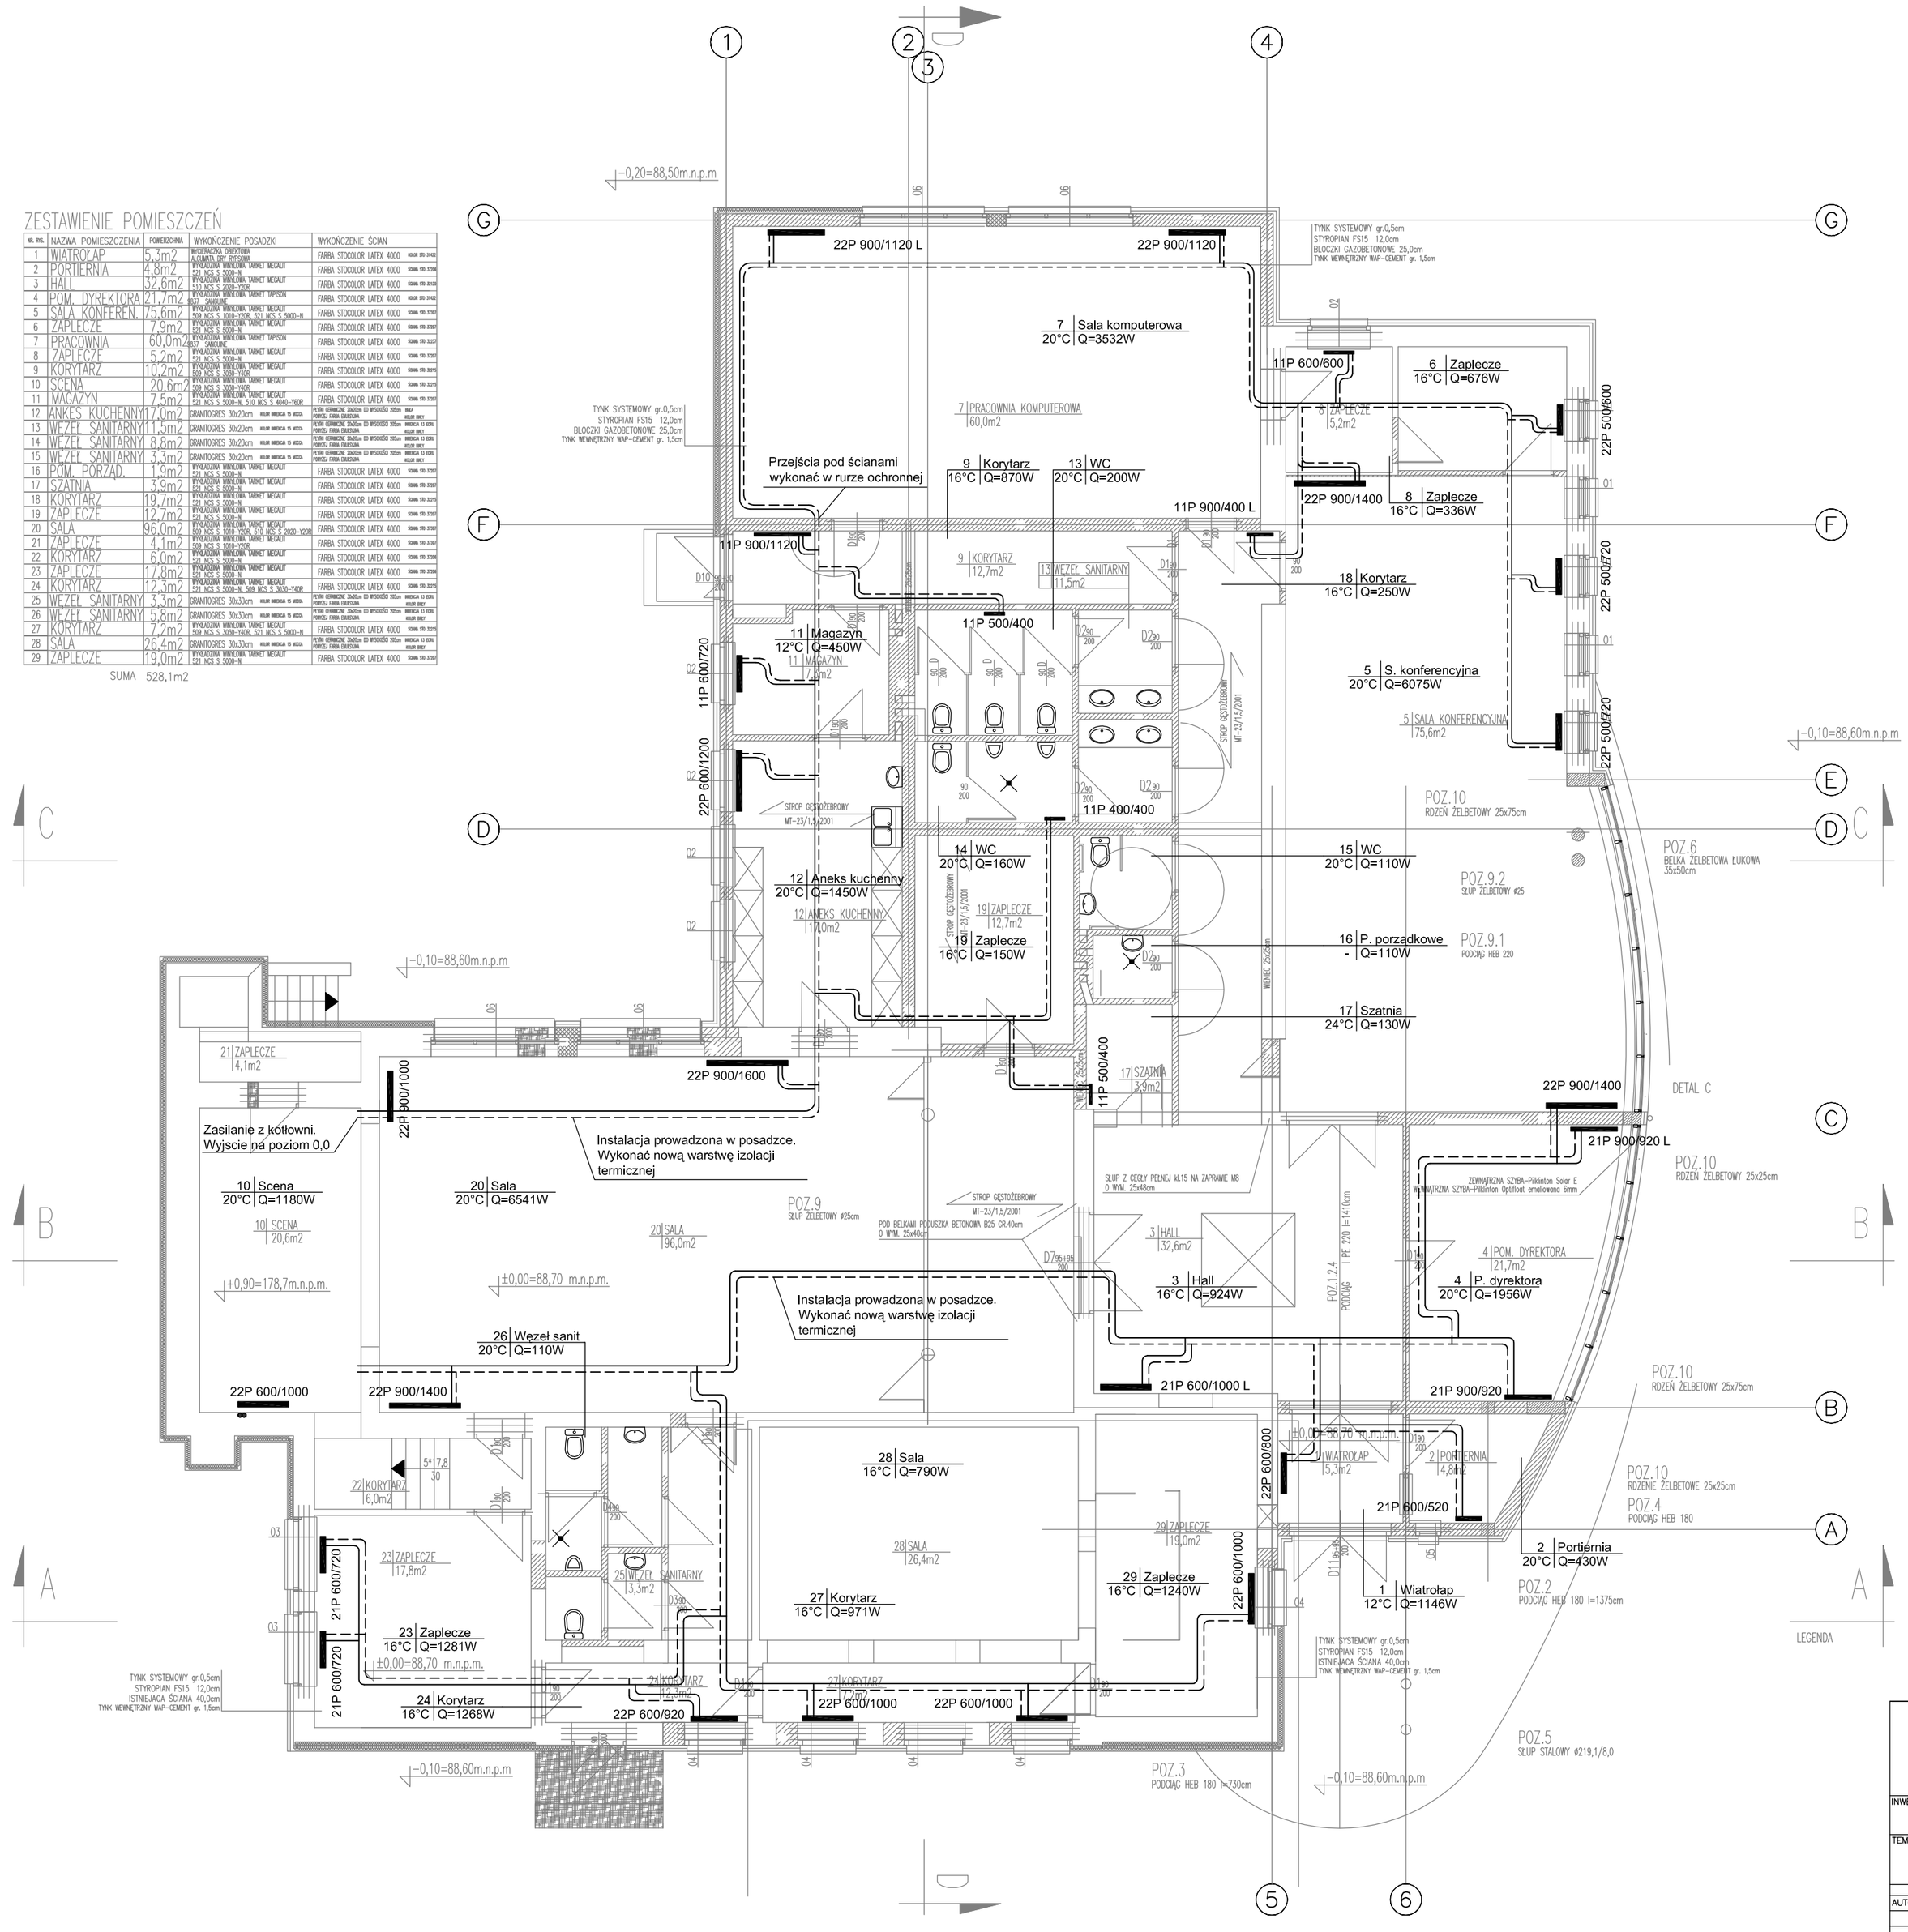

ARCHITEKTONICZNA PRACOWNIA PROJEKTOWA
TOMASZ DROŻDŻYŃSKI
ul.Konińska 18 , 61–041 Poznań , tel./fax 8708 614, 0601 87 51 57

INWESTOR:	Urząd Gminny w Kleszczewie, ul.Poznańska 4, 63–005 Kleszczewo			
TEMAT:	Gminny Ośrodek Kultury w Kleszczewie, ul.Poznańska 6, 63–005 Kleszczewo RZUT INSTALACJI CO			
		SPECJALNOŚĆ I NR UPRAWNIEŃ:		PODPIS:
AUTOR:	mgr inż. Andrzej Borowczyk	SANITARNA	WKP/0244/POOS/05	
SPRAWDZAJĄCY:	mgr inż. Andrzej Barna	SANITARNA	WKP/0034/POOS/03	
BRANŻA: SANITARNA	DATA: 03,2009r.	REV: 01	SKALA: 1:100	NR RYS.: 1