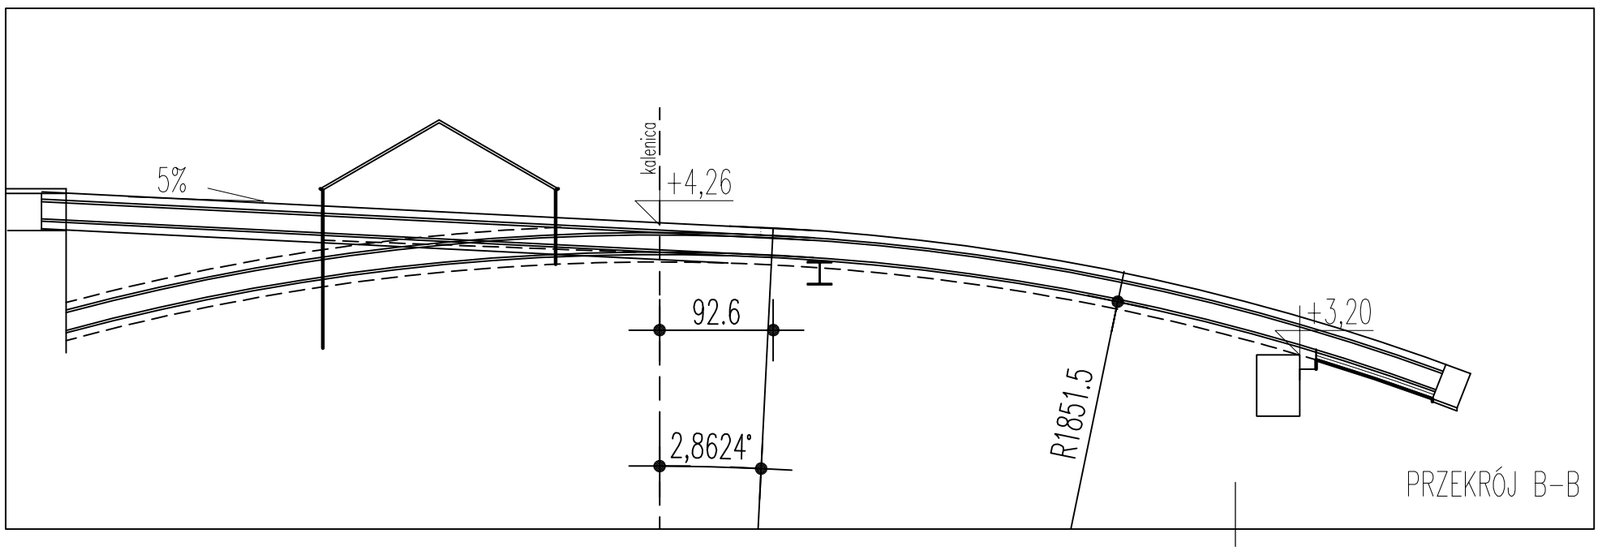

PRZEKRÓJ B-B

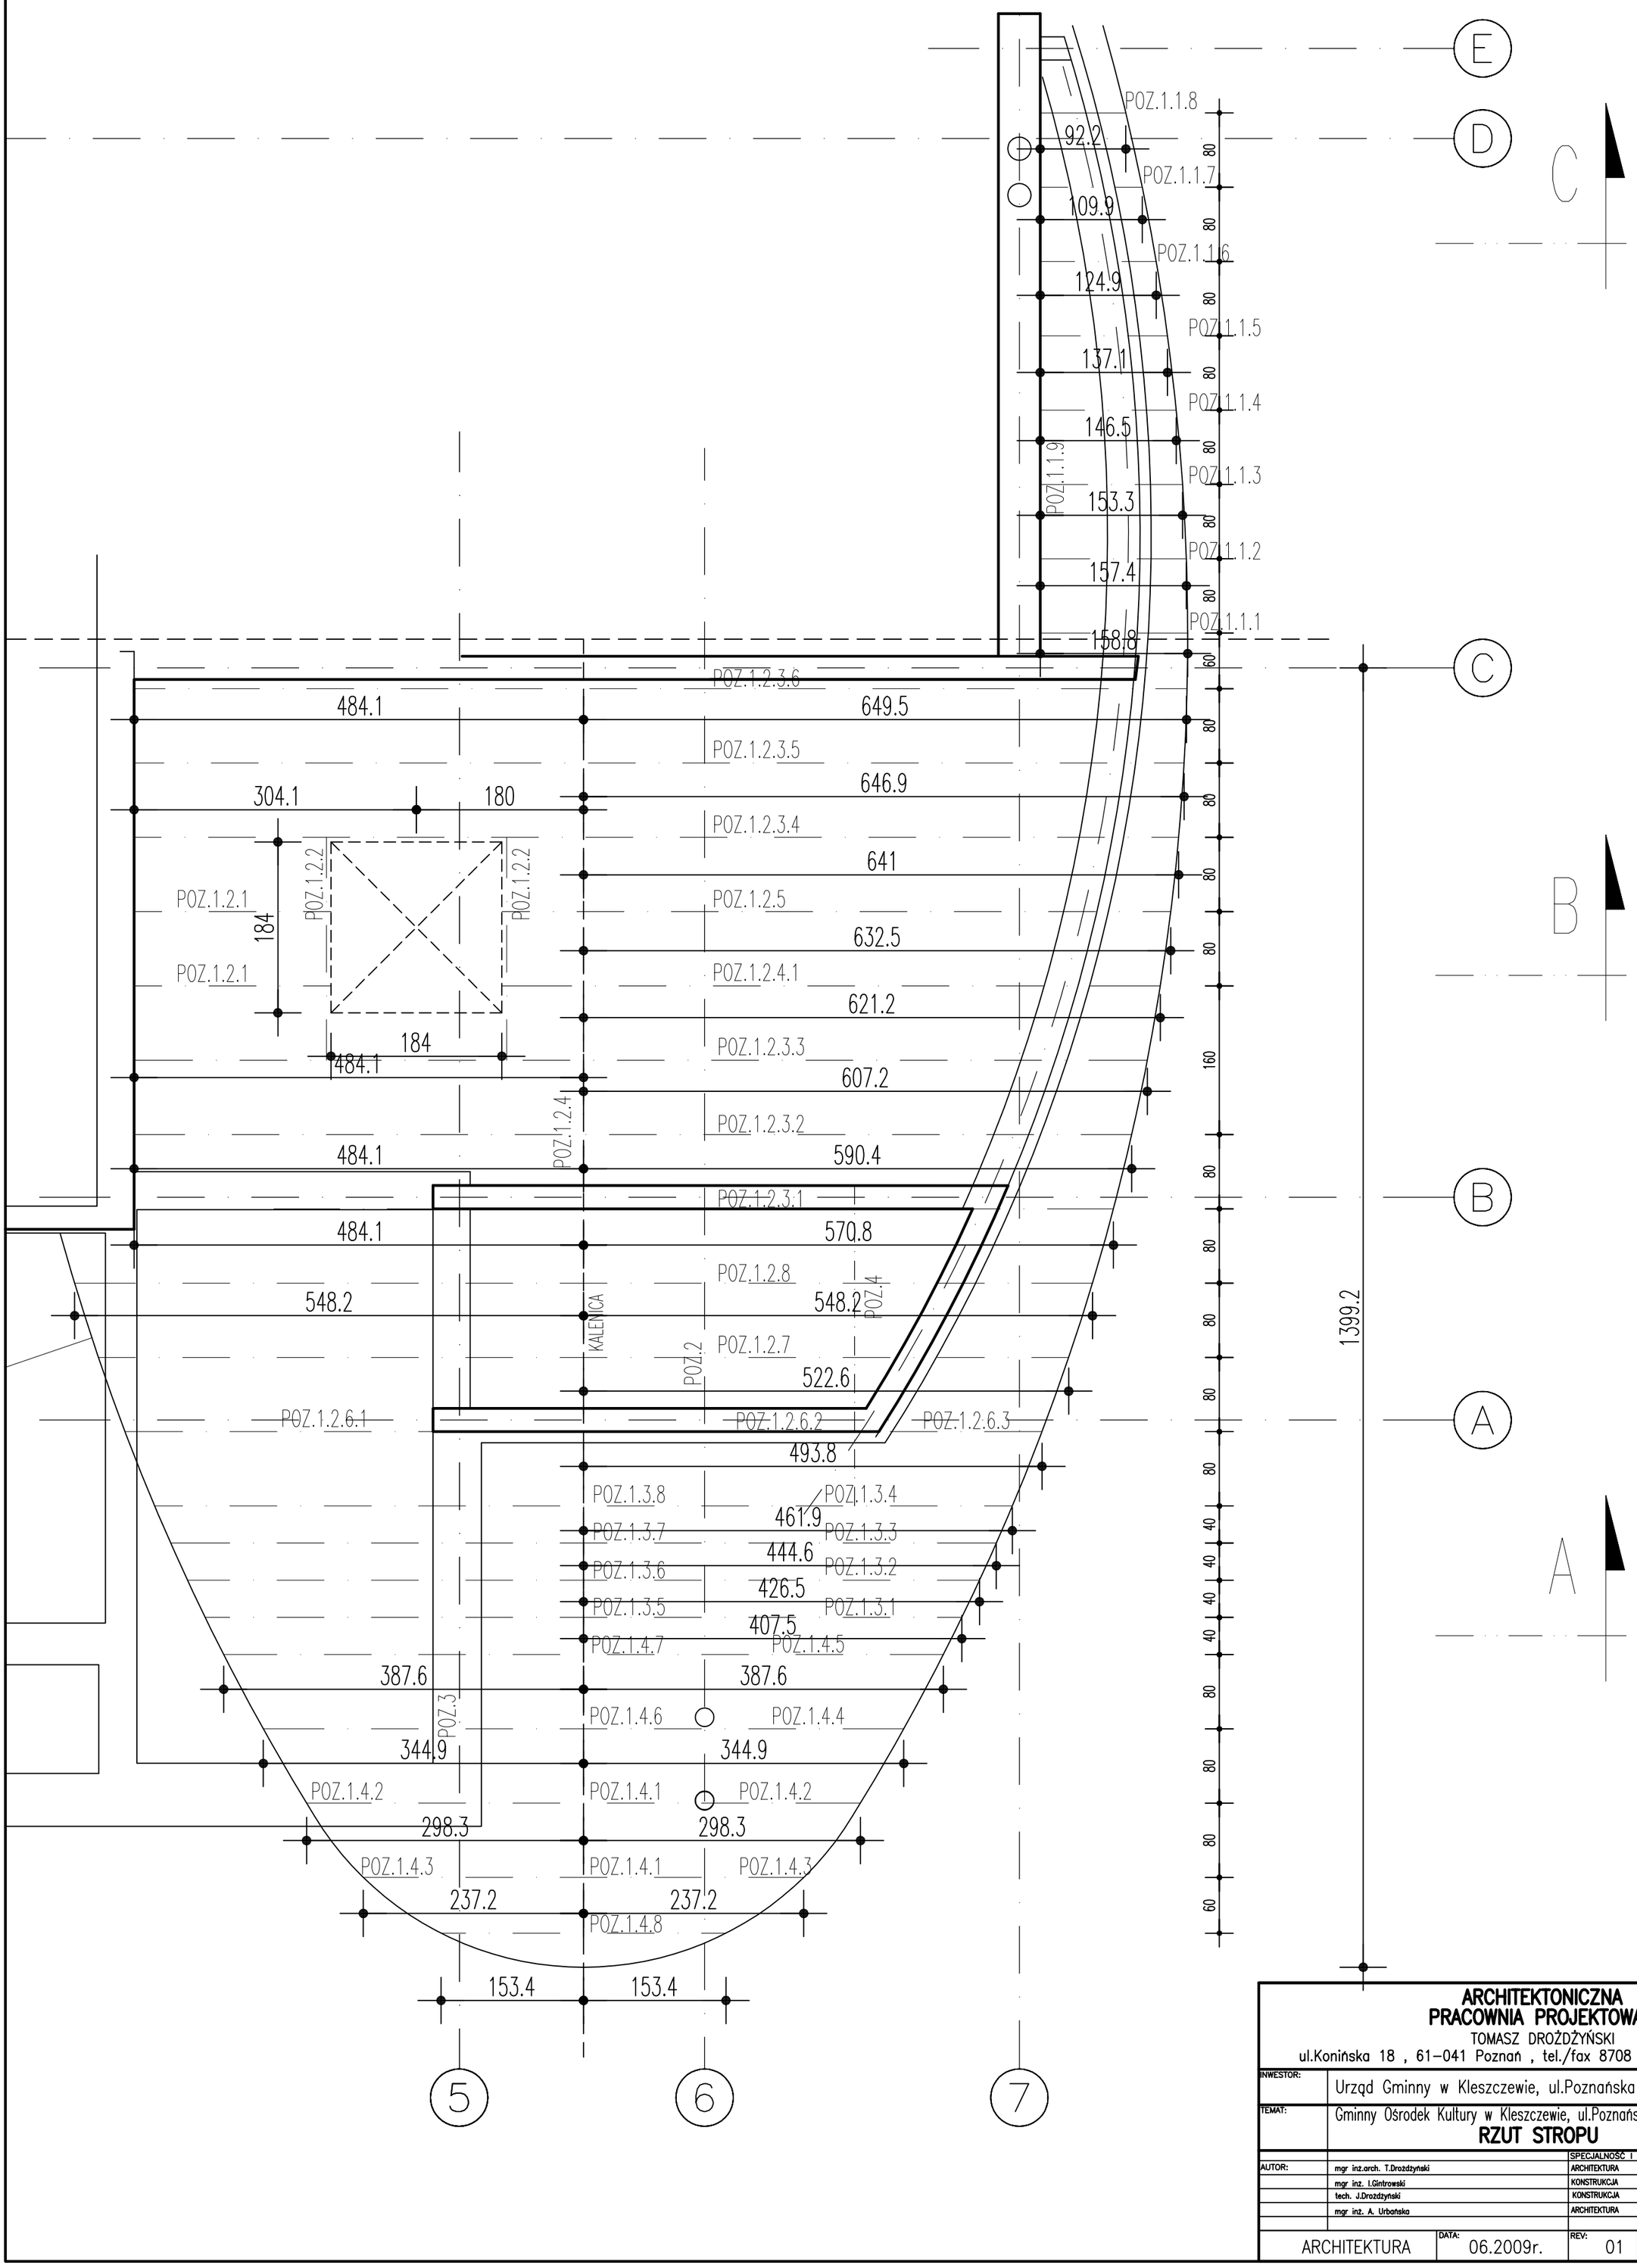

ARCHITEKTONICZNA PRACOWNIA PROJEKTOWA

TOMASZ DROŻDŻYŃSKI

ul.Konińska 18 , 61–041 Poznań , tel./fax 8708 614, 0601 87 51 57

INWESTOR:	Urząd Gminny w Kleszczewie, ul.Poznańska 4, 63–005 Kleszczewo
TEMAT:	Gminny Ośrodek Kultury w Kleszczewie, ul.Poznańska 6, 63–005 Kleszczewo **RZUT STROPU**

		SPECJALNOŚĆ I NR UPRAWNIEŃ:		PODPIS:
AUTOR:	mgr inż.arch. T.Drożdżyński	ARCHITEKTURA	10/P/98	
	mgr inż. I.Gintrowski	KONSTRUKCJA	39/77/Pw	
	tech. J.Drożdżyński	KONSTRUKCJA		
	mgr inż. A. Urbańska	ARCHITEKTURA		

ARCHITEKTURA	DATA: 06.2009r.	REV: 01	SKALA: 1:50	NR RYS.: **A14**