

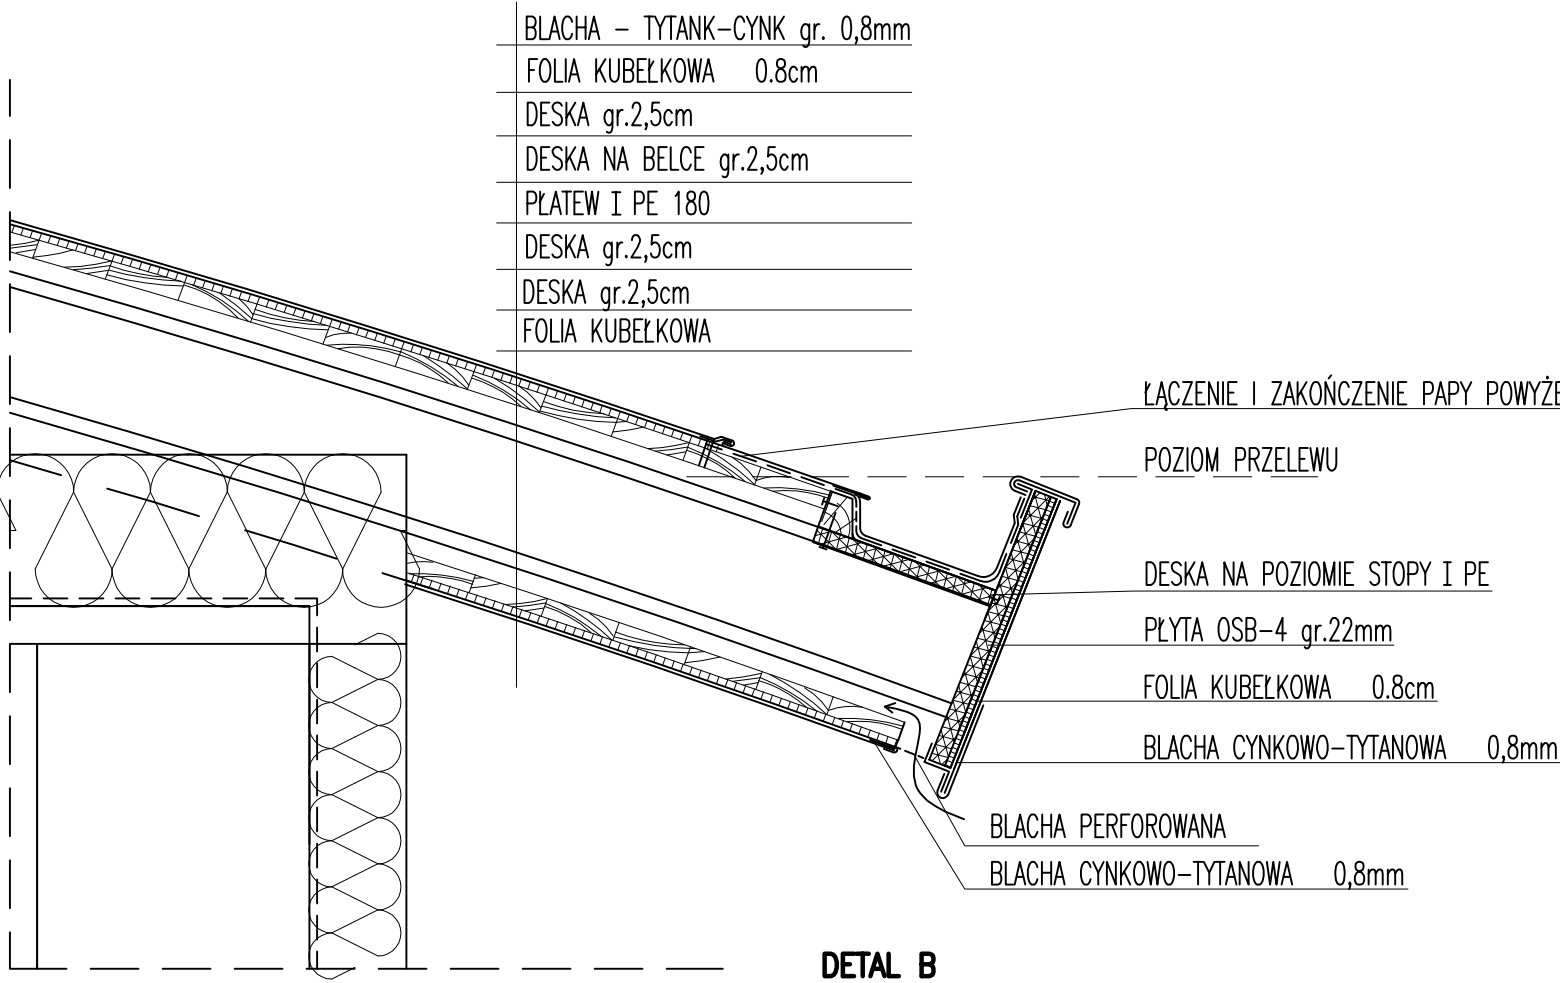


DETAL C

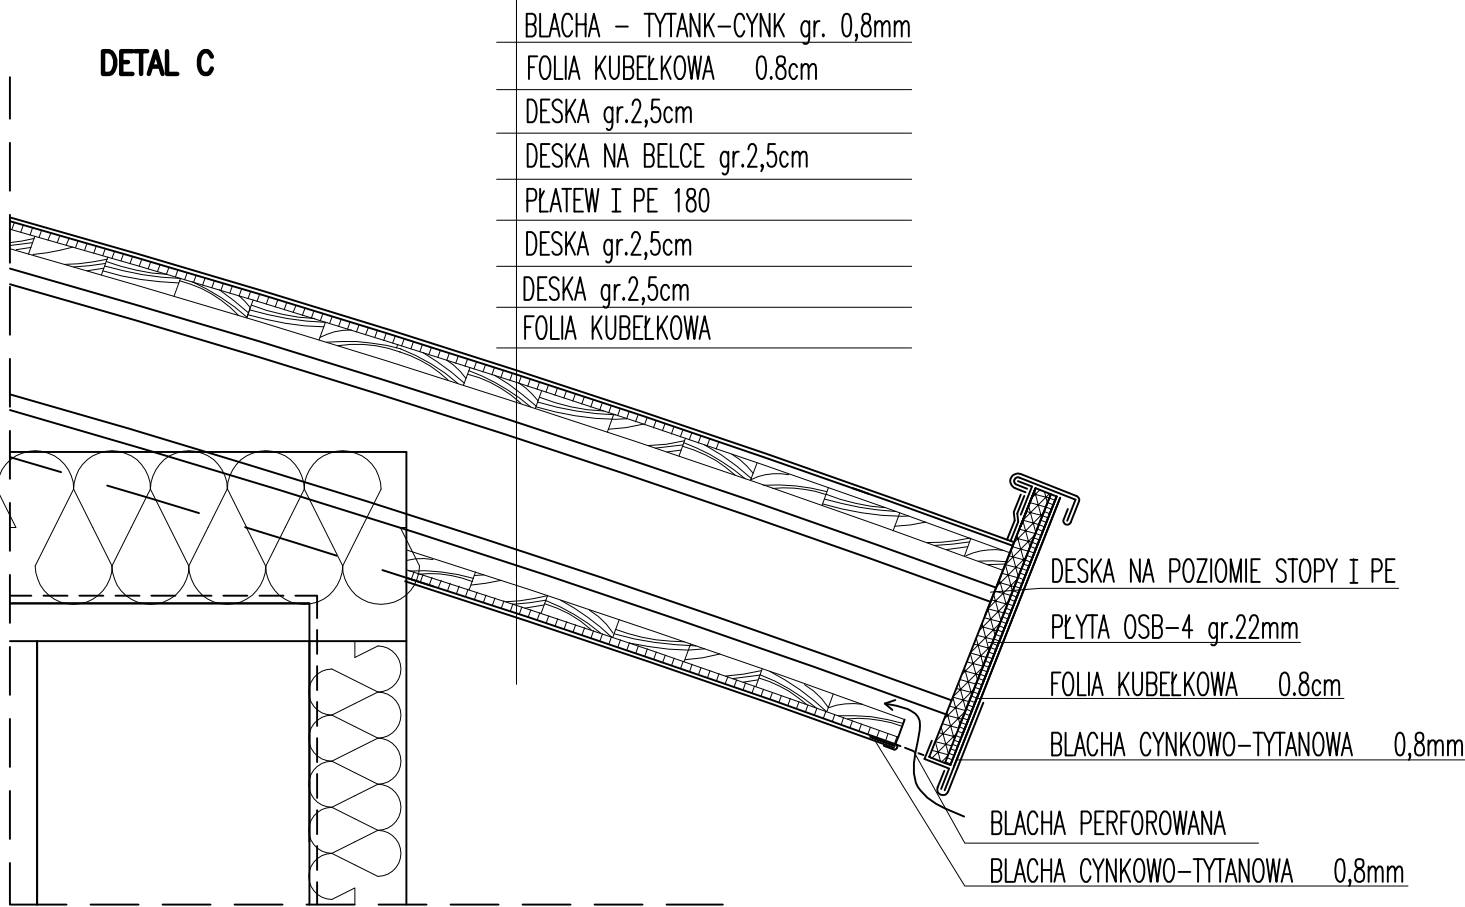

DETAL B

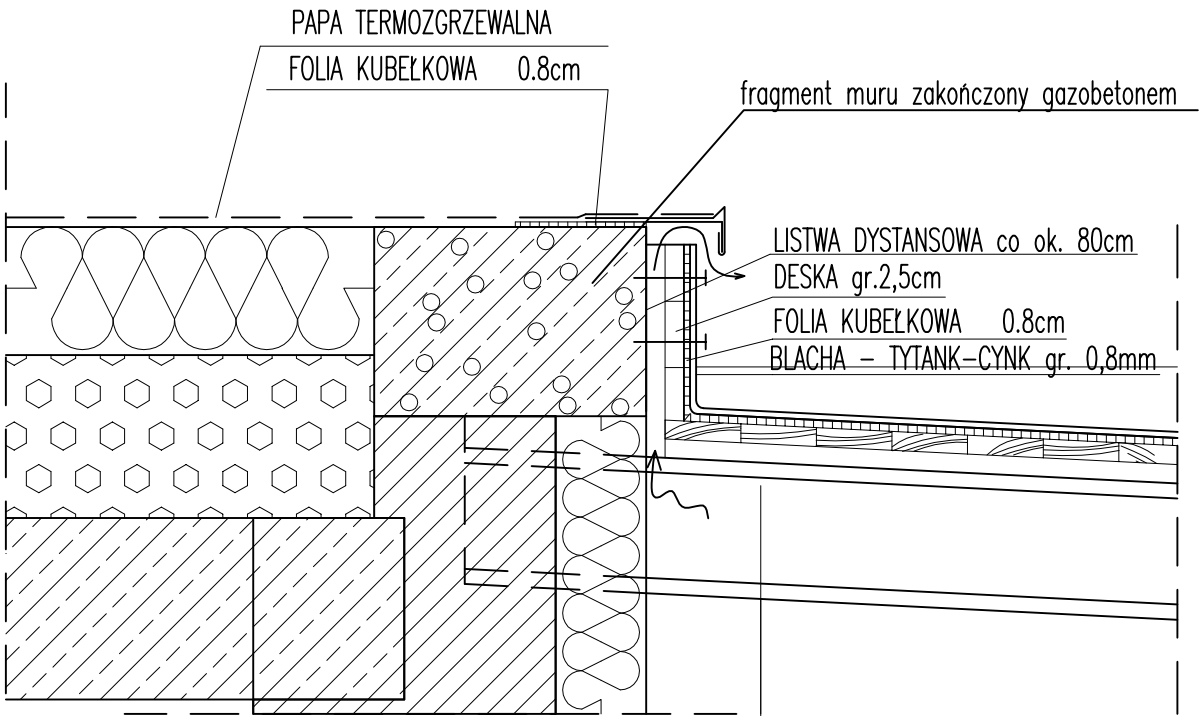

DETAL A

BLACHA - TYTANK-CYNK gr. 0,8mm
FOLIA KUBEŁKOWA 0.8cm
DESKA gr.2,5cm
DESKA NA BELCE gr.2,5cm
PŁATEW I PE 180

ARCHITEKTONICZNA PRACOWNIA PROJEKTOWA				
TOMASZ DROŹDŻYŃSKI				
ul.Konińska 18 , 61-041 Poznań , tel./fax 8708 614, 0601 87 51 57				
INWESTOR:	Urząd Gminny w Kleszczewie, ul.Poznańska 4, 63-005 Kleszczewo			
TEMAT:	Gminny Ośrodek Kultury w Kleszczewie, ul.Poznańska 6, 63-005 Kleszczewo			
DETAL DACHU A, B, C				
AUTOR:	mgr inż.arch. T.Drożdżyński	SPECJALNOŚĆ I NR UPRAWNIENI:	ARCHITEKTURA	10/P/98
	mgr inż. I.Gintrowski		KONSTRUKCJA	39/77/Pw
	tech. J.Drożdżyński		KONSTRUKCJA	
	mgr inż. arch. A. Urbanska		ARCHITEKTURA	
BRANŻA:	ARCHITEKTURA	DATA:	06.2009r.	REV: 01
		SKALA:	1:10	NR RYS.: 15