


ELEWACJA FRONTOWA
OD STRONY ULICY

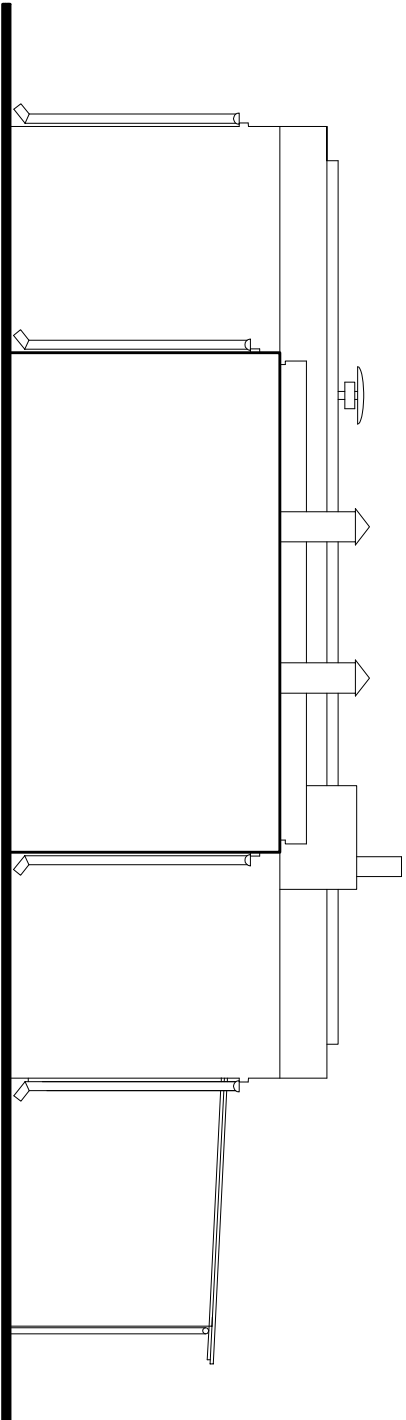

ELEWACJA SZCZYTOWA
OD STRONY SCENY

PRACOWNIA PROJEKTOWA MACIEJ MAGAJ ARCHITEKT 63-400 ŚRODA WIELKOPOLSKA UL. PRĄDZYŃSKIEGO 33 e-mail: magaj.m@poczta.fm tel. 0-61 285 31 43, 504 136 443			prawa autoskle jednostka projektowa
PROJEKT TECHNICZNY	temat		
REMONTU ŚWIE TLICY WIEJSKIEJ	adres		
Śródka 8, gmina Kleszczewo działka ozn. nr ewid: 42/13			
Gmina Kleszczewo 63-405 Kleszczewo Włkp ul. Poznańska 4	inwestor		
ELEWACJE inwentaryzacja		skala	P.T.
ARCHITEKT MACIEJ MAGAJ Środa Włkp ul. Prądyński ego 33 tel. 0-61 285 31 43, 504 136 443 e-mail: magaj.m@poczta.fm		1:100	opracował:
ŚRODA WIELKOPOLSKA M A J	NR 2011r. RYSUNKU	6.	