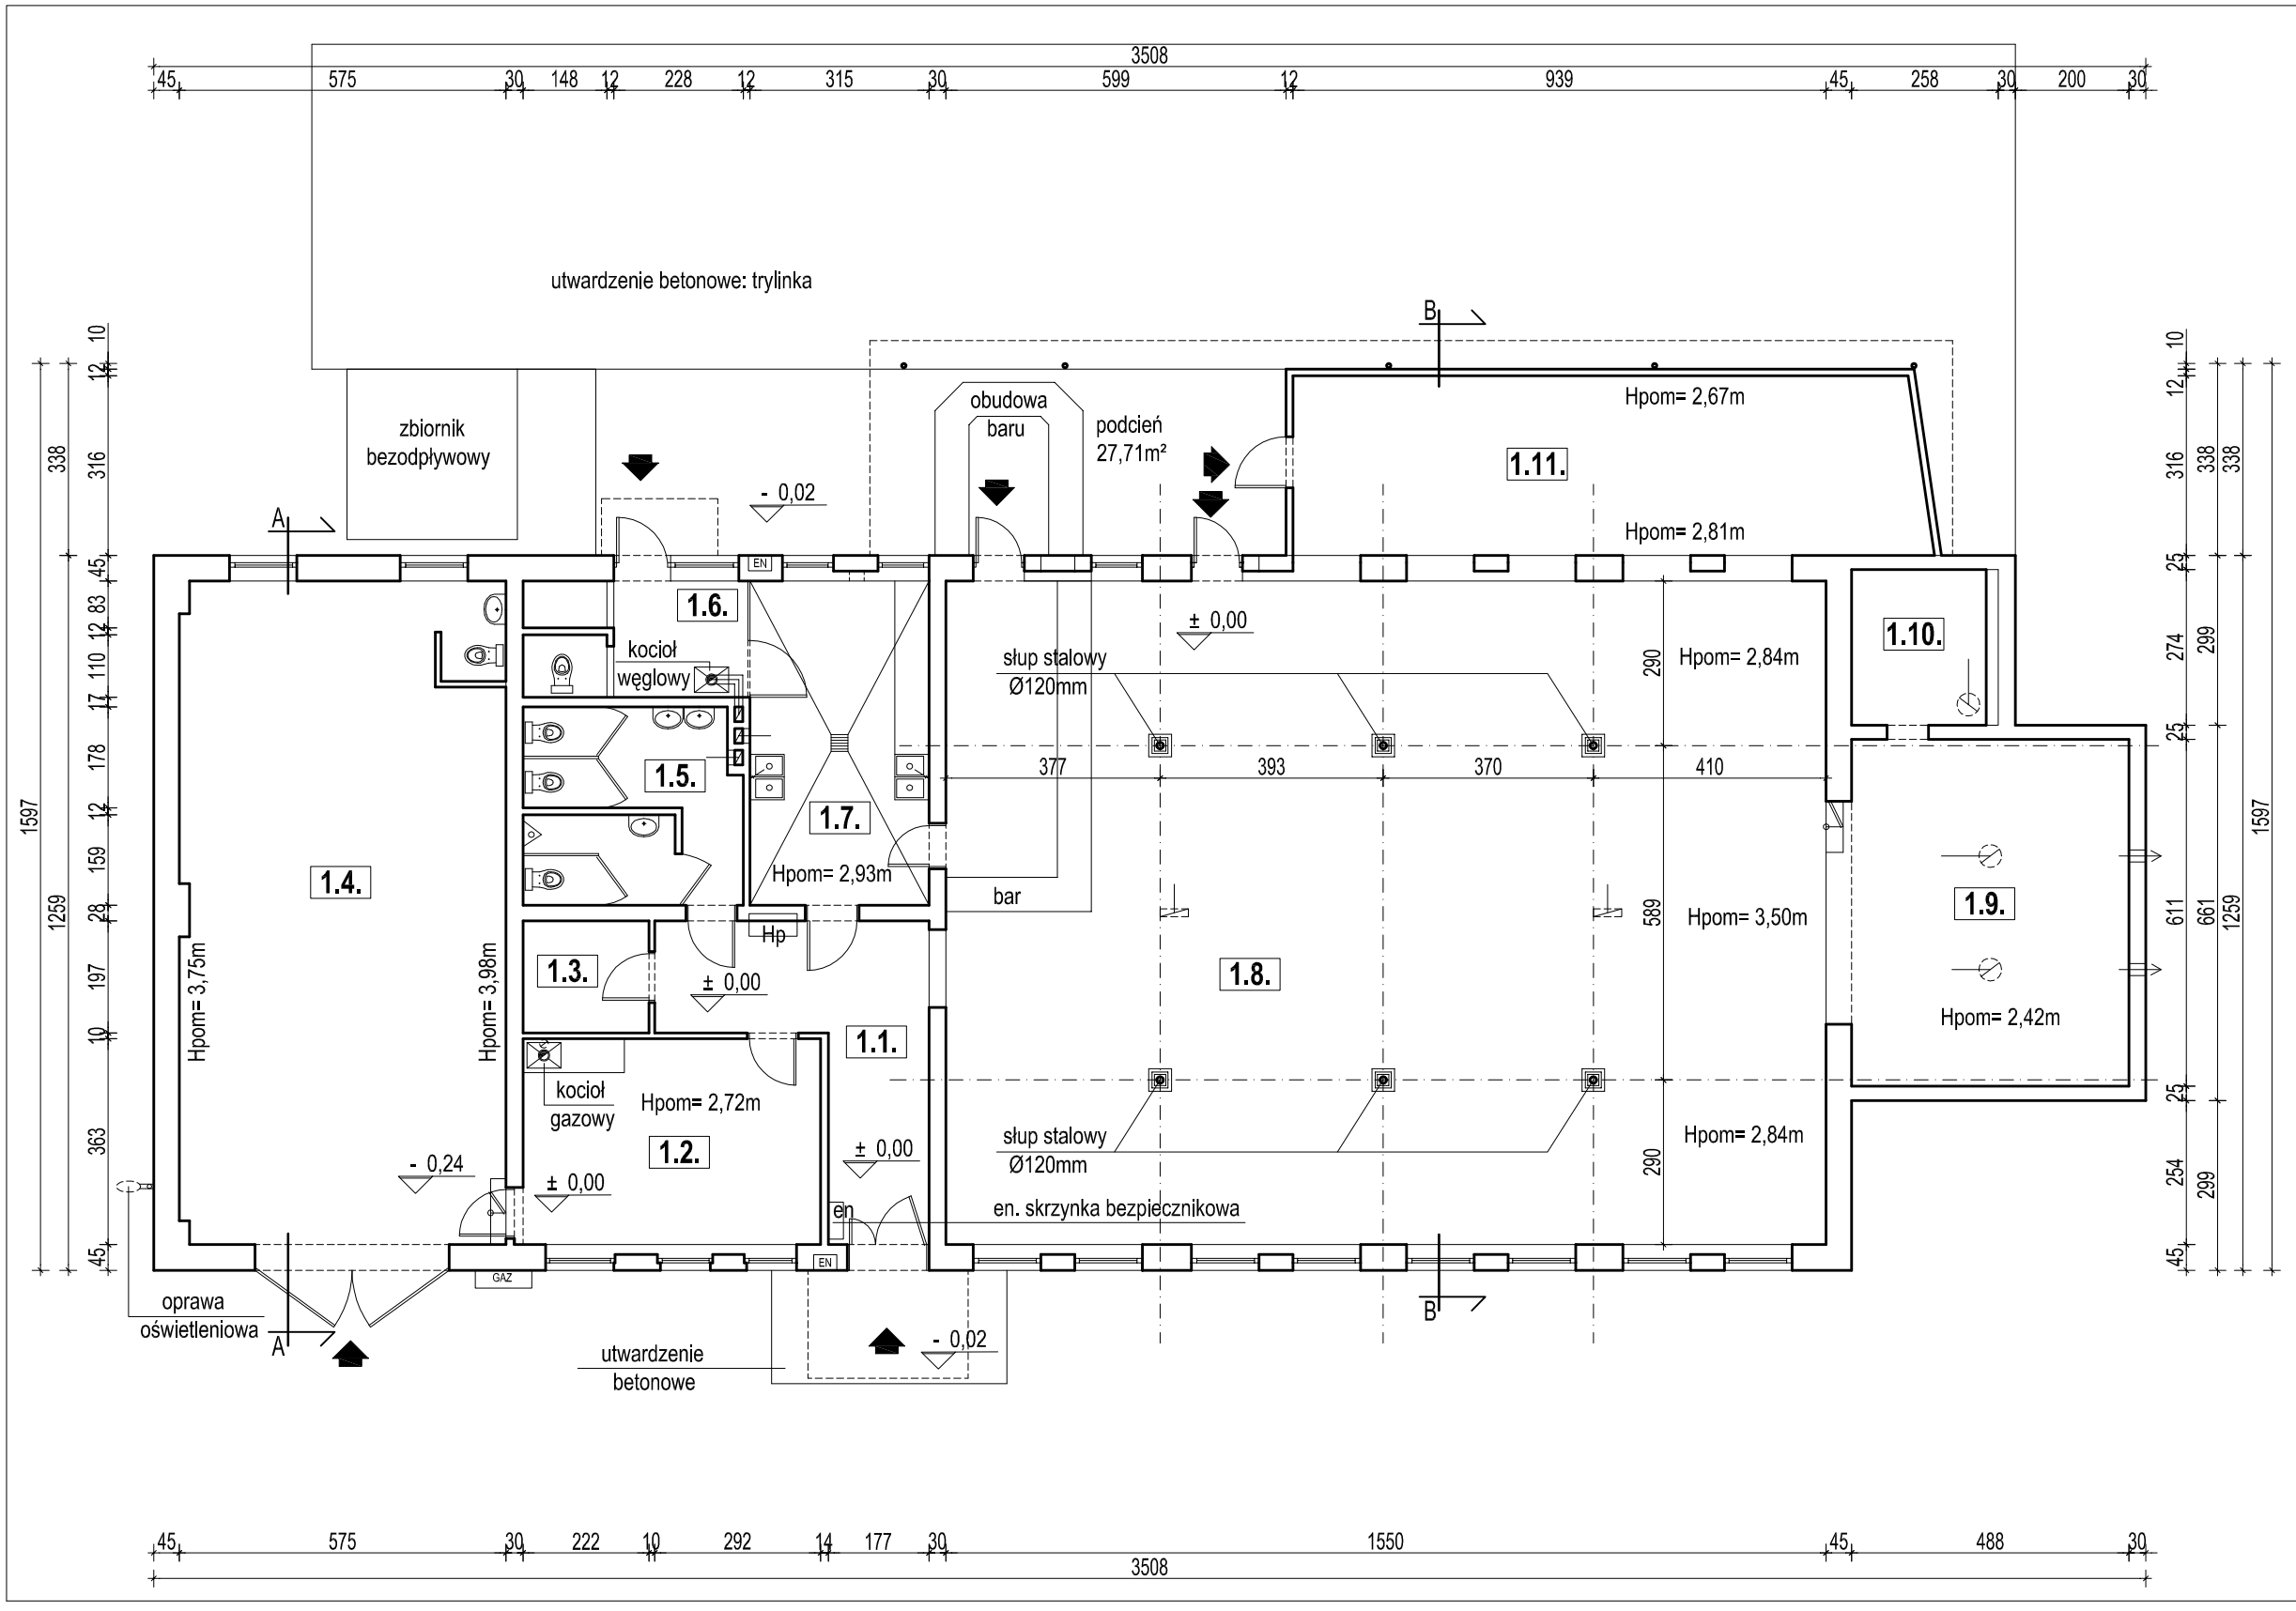

ZESTAWIENIE POMIESZCZEŃ PARTERU

Nr pom.	Nazwa pomieszczenia	Rodzaj posadzki	Powierzchnia [m²]
1.1.	HOL WEJŚCIOWY	pł. ceramiczne	16,11
1.2.	MAŁA SALA	pł. ceramiczne	19,02
1.3.	POM. GOSPODARCZE	pł. ceramiczne	4,37
1.4.	POM. GOSPODARCZE	beton	66,86
1.5.	TOALETA DLA KLIENTÓW	pł. ceramiczne	13,20
1.6.	POM. PERSONELU	pł. lastrico	8,11
1.7.	KUCHNIA	pł. lastrico	17,98
1.8.	SALA DUŻA	pł. ceramiczne	181,20
1.9.	SCENA	pł. ceramiczne	29,81
1.10.	KIESZEŃ SCENICZNA	pł. ceramiczne	7,07
1.10.	SALA DO ROZBIÓRKI	pł. ceramiczne	34,97
Powierzchnia ogółem			**398,70**

Powierzchnia zabudowy **456,35m²**

Podcień **27,71m²**

PRACOWNIA PROJEKTOWA MACIEJ MAGAJ ARCHITEKT
63-000 ŚRODA WIELKOPOLSKA UL. PRĄDZYŃSKIEGO 33
e-mail: magaj.m@poczta.fm tel. 0-61 285 31 43, 504 136 443

prawa autorskie jednostka projektowa

PROJEKT TECHNICZNY REMONTU ŚWIETLICY WIEJSKIEJ — temat

Środka 8, gmina Kleszczewo działka ozn. nr ewid: 42/13 — adres

Gmina Kleszczewo 63-005 Kleszczewo Wlkp ul. Poznańska 4 — inwestor

RZUT PARTERU inwentaryzacja — stadium P.T.

skala **1:100**

ARCHITEKT MACIEJ MAGAJ
Środa Wlkp ul. Prądzyńskiego 33
tel. 0-61 285 31 43, 504 136 443
e-mail: magaj.m@poczta.fm

opracował:

ŚRODA WIELKOPOLSKA MAJ 2011r. — NR RYSUNKU **2.**