




od km 0+000,00 do km 0+110,00  
skala 1:50

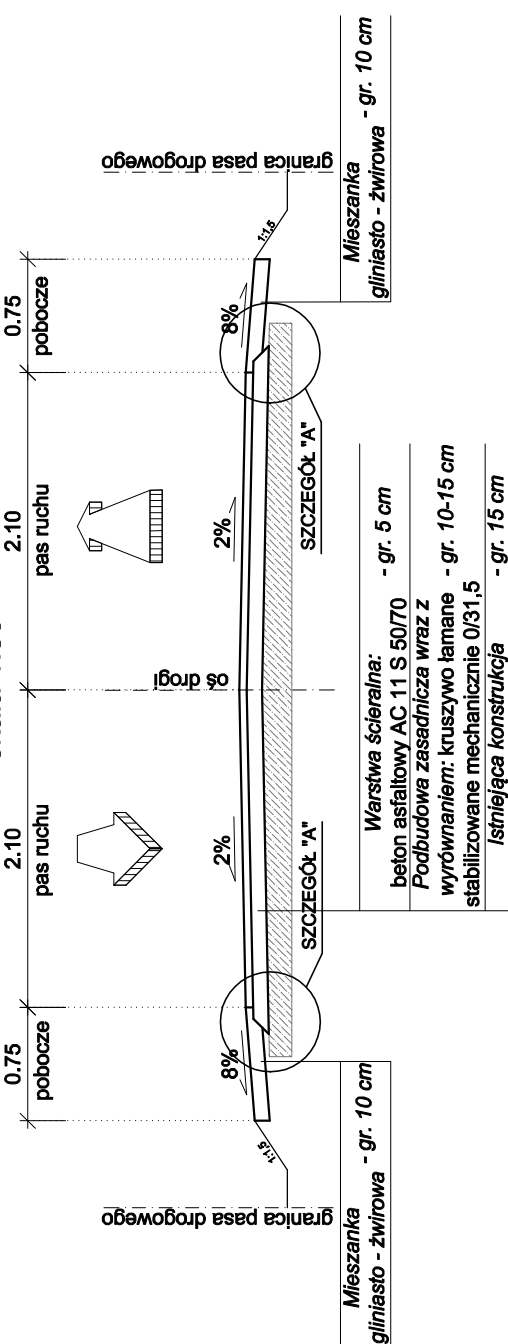


od km 0+110,00 do km 0+300,00  
od km 0+450,00 do km 0+700,00  
skala 1:50

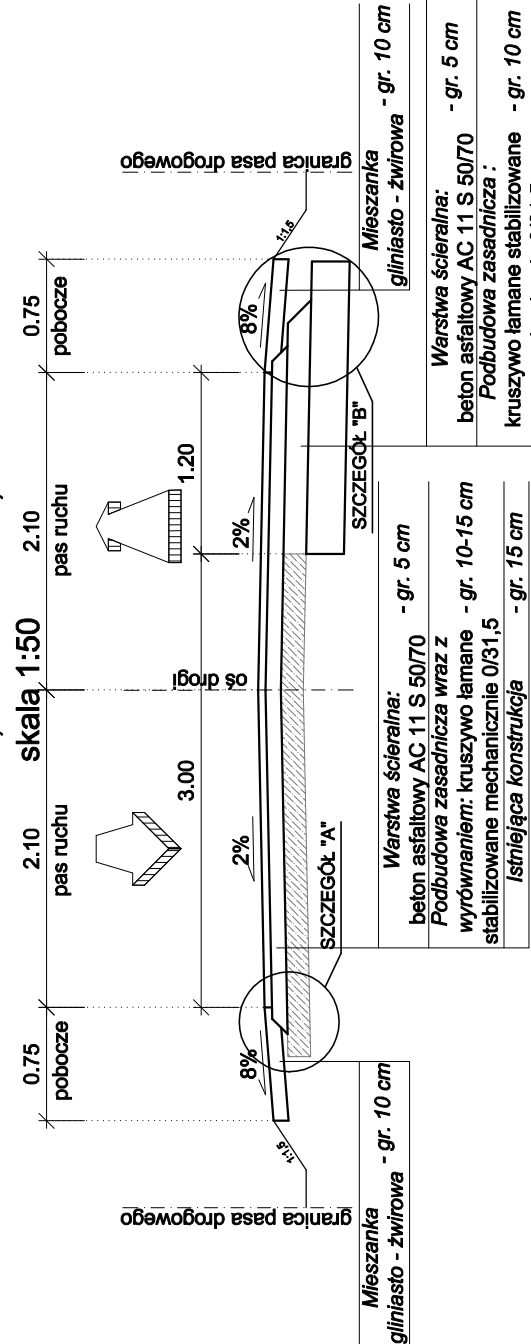


od km 0+300,00 do km 0+450,00  
od km 1+200,00 do km 1+268,00  
skala 1:50

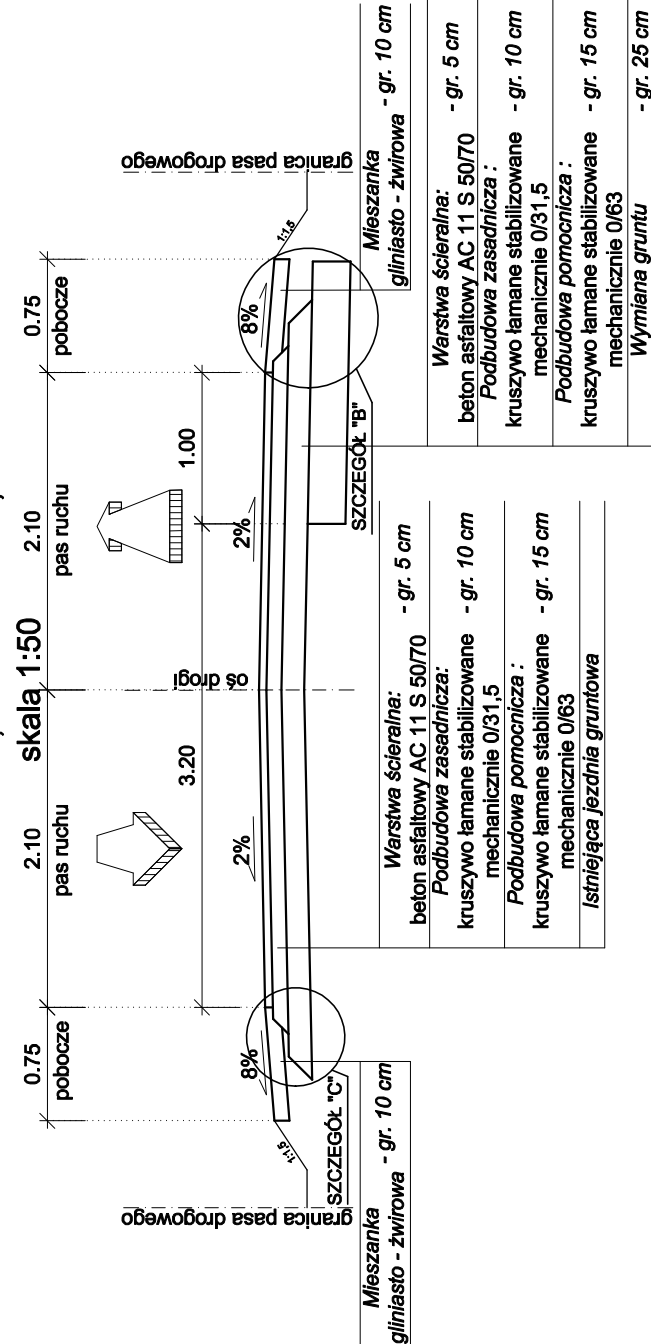


od km 0+700,00 do km 0+770,00  
skala 1:50

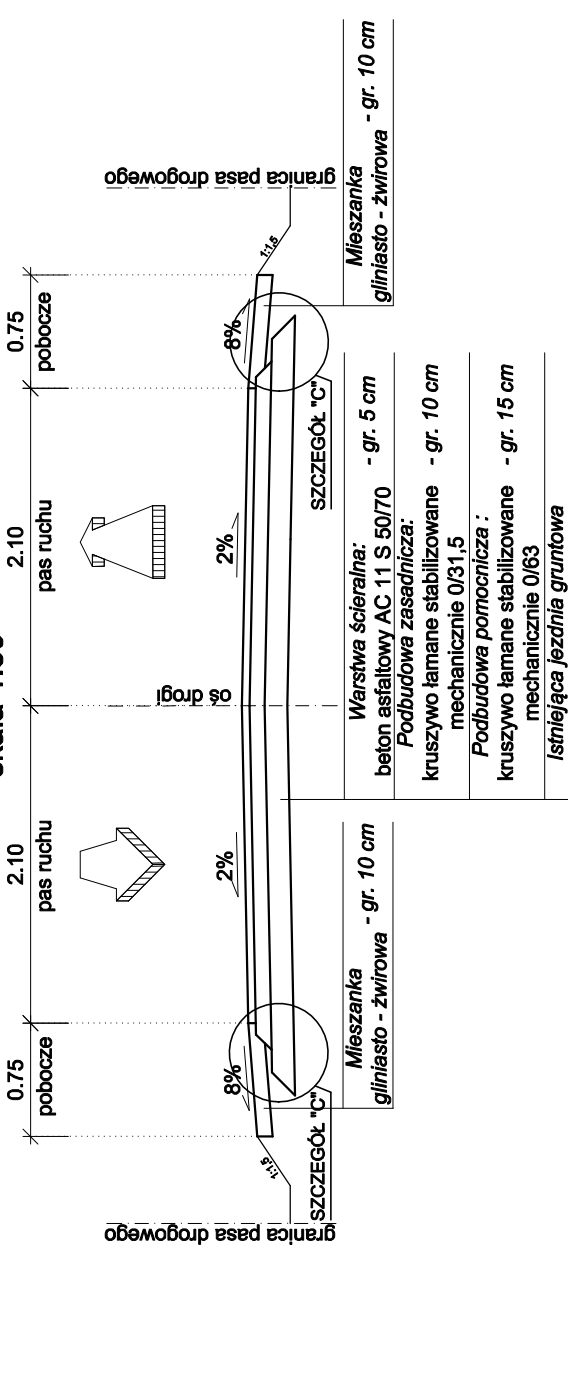


od km 0+770,00 do km 0+900,00  
skala 1:50

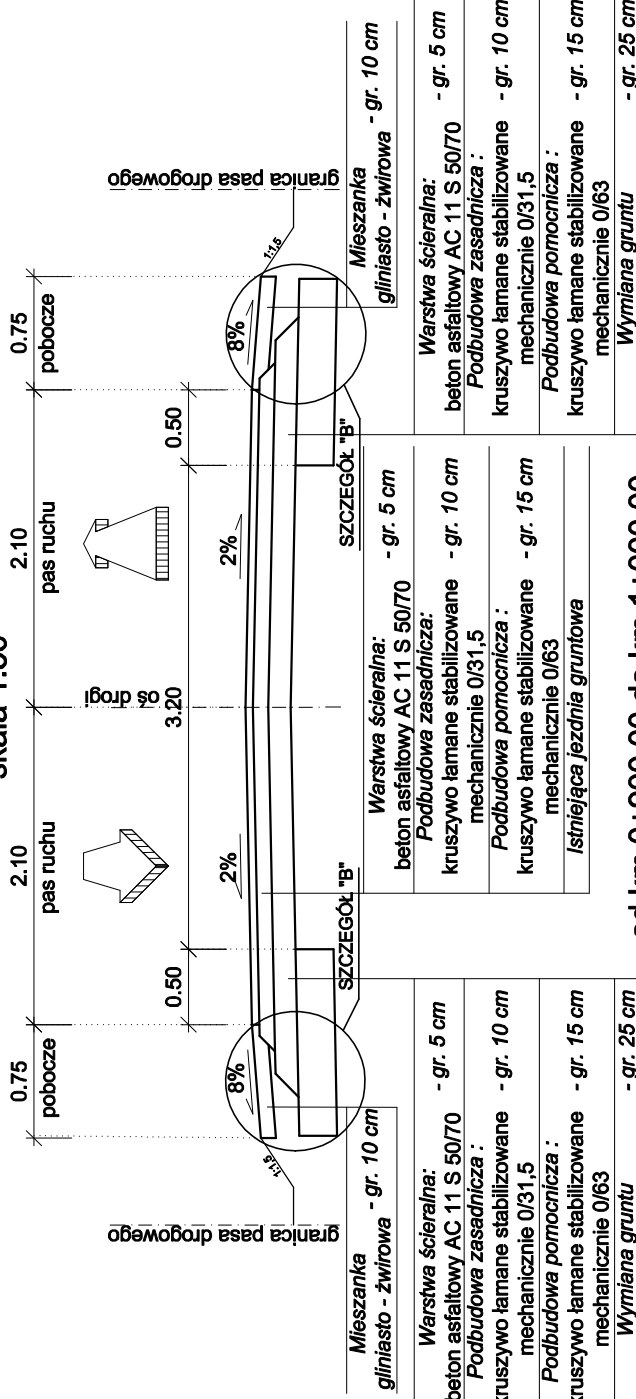


od km 0+900,00 do km 1+000,00  
skala 1:50

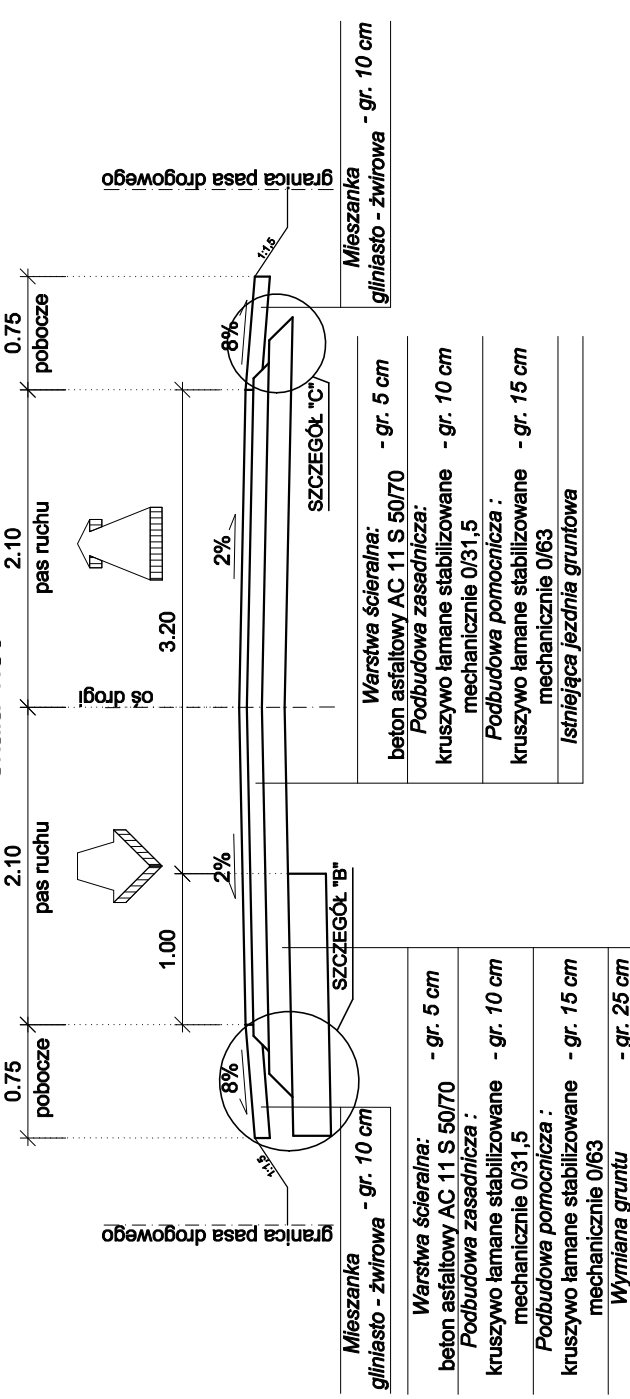


od km 1+000,00 do km 1+075,00  
skala 1:50

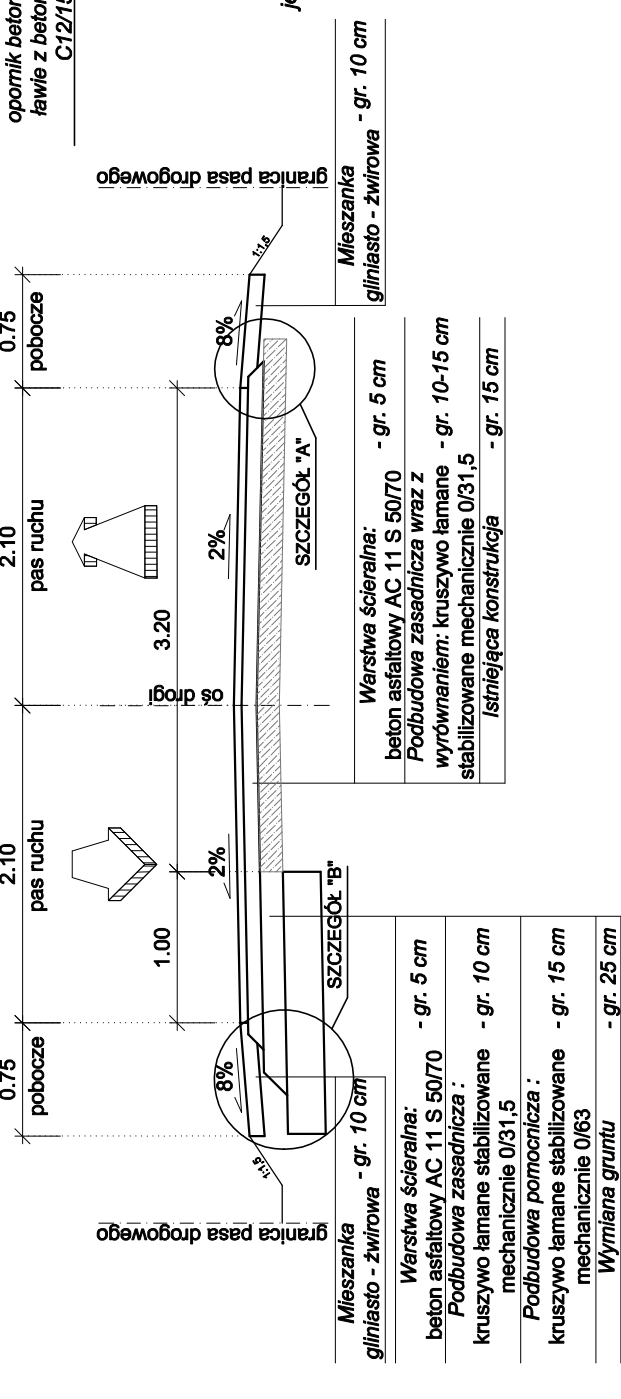


od km 1+075,00 do km 1+200,00  
skala 1:50

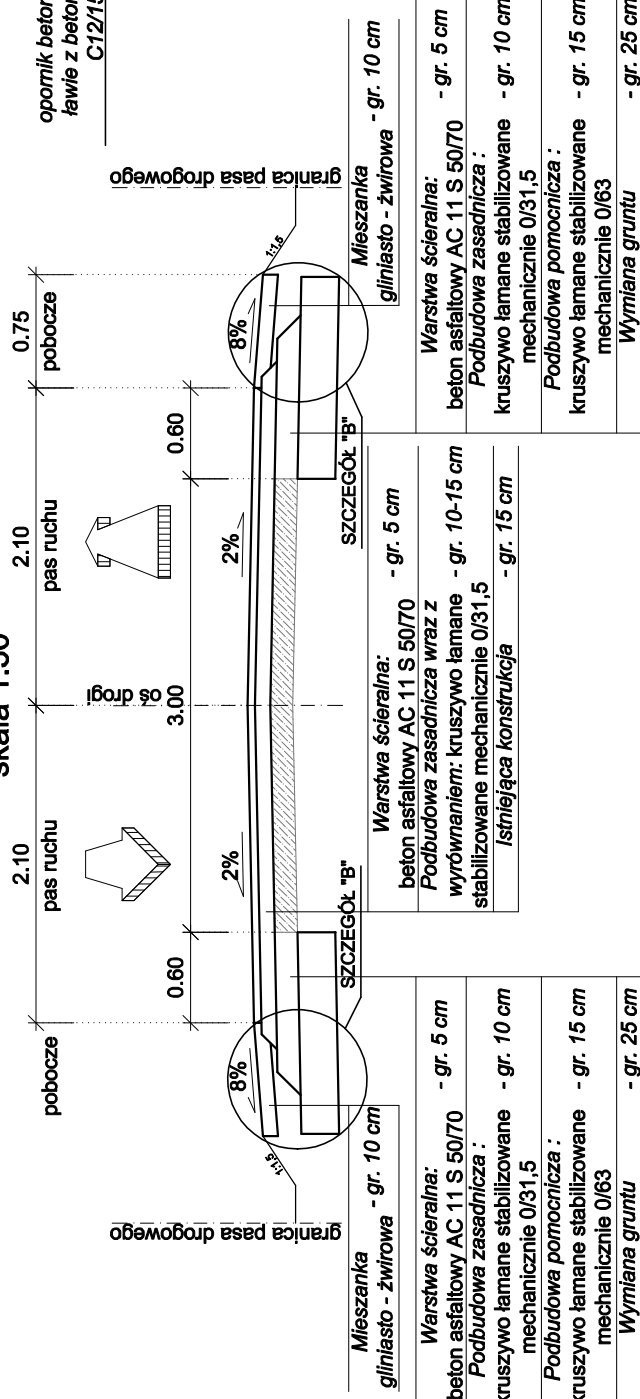


szczegół progu zwalniającego  
skala 1:10

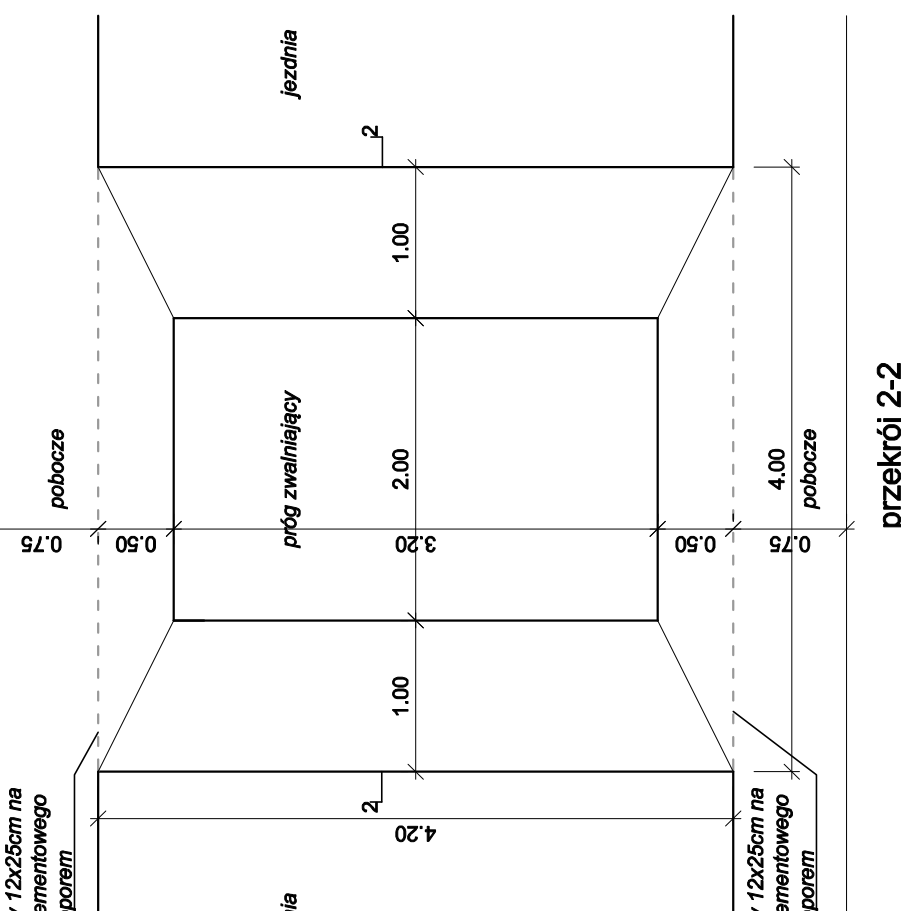


przekrój 2-2

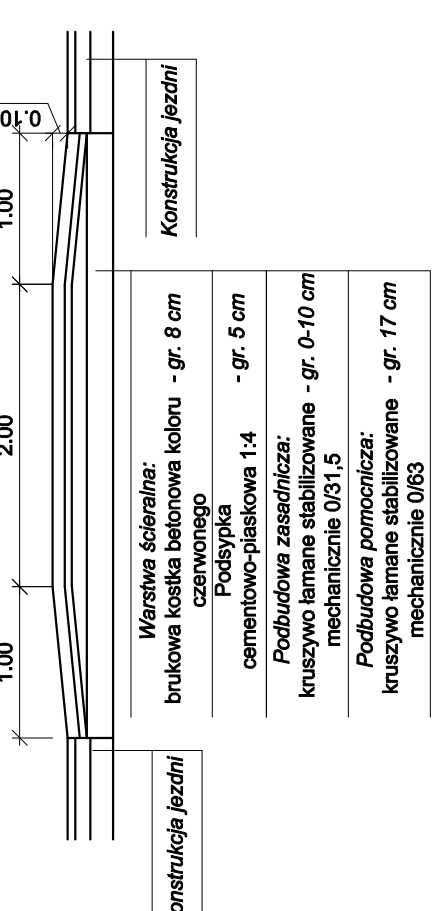


zjazd

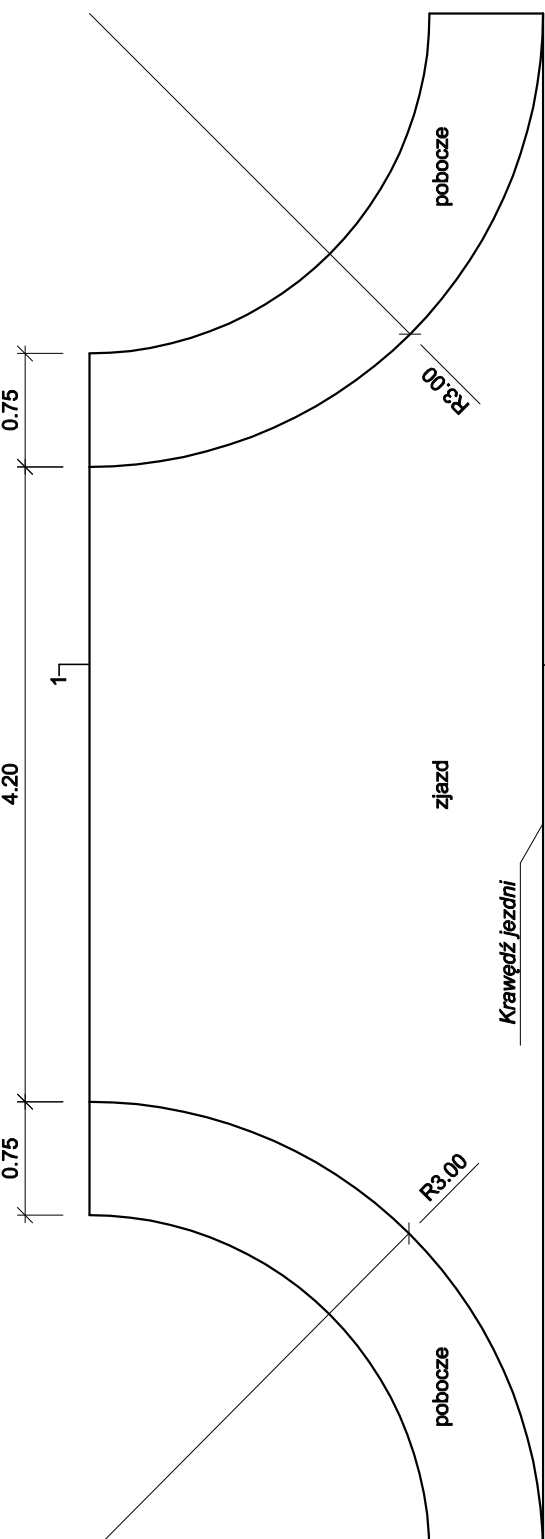


SZCZEGÓŁ "A"  
skala 1:10

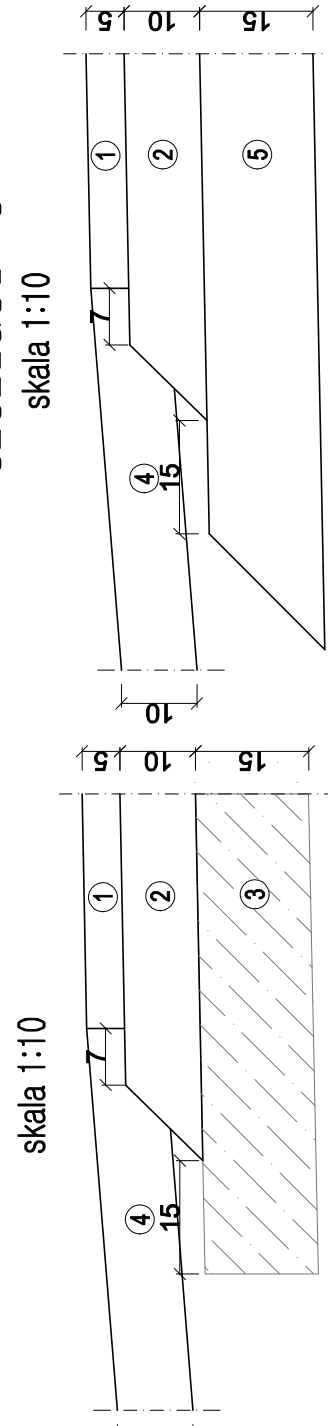

SZCZEGÓŁ "B"  
skala 1:10

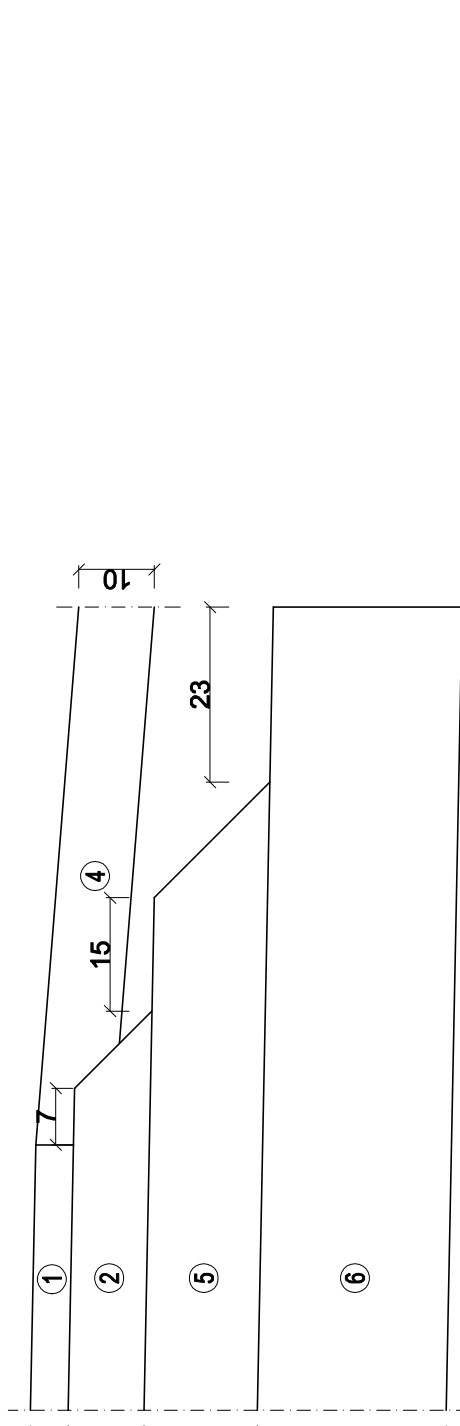


przekrój 1-1

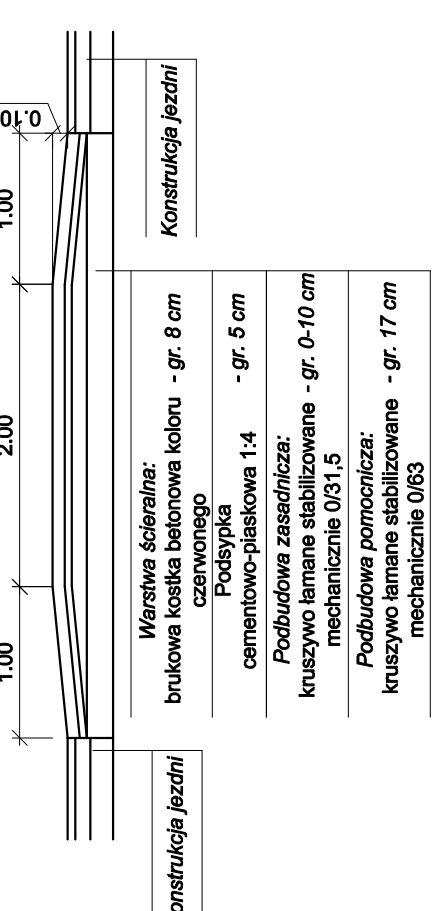

SZCZEGÓŁY KONSTRUKCYJNE - LEGENDA

1	Warstwa ścieralna: beton asfaltowy AC 11 S 50/70 - gr. 5 cm
2	Podbudowa zasadnicza: kruszywo lamane stabilizowane mechanicznie 0/31.5 - gr. 10 cm
3	Istniejąca konstrukcja jezdni - gr. 15 cm
4	Mieszanka gliniasto - żwirowa - gr. 10 cm
5	Podbudowa pomocnicza: kruszywo lamane stabilizowane mechanicznie 0/63 - gr. 15 cm
6	Grunt rozczyszczony z okolic - gr. 25 cm

BIURO PROJEKTÓW



jednostka projektowa

WŁAŚCICIEL

ADRES:

TEL/FAX:

E-MAIL:

WWW:

ADAM CIMIŃSKI

ROŻA 27A

62-400 SUŁCZA

+48 63 241 01 74

63 241 01 76

biuro@acp.pl

www.acp.pl

PRAWA AUTORSKIE ZASTRZEŻONE - COPY RIGHTS RESERVED  
Przedmiotowy projekt chroniony jest prawem autorskim zgodnie z art. 1 Ustawy o Prawie Autorskim i Prawach Pokrewnych z dnia 4 lutego 1984 r. (Dz. U. Nr 34 poz. 83)

zadanie	PRZEBUDOWA DROGI GMINNEJ W MIEJSCOWOŚCI MARKOWICE - NUMER EWIDENCYJNY DZIAŁKI 127
obiekt	DROGA KLASY D, HRZ, V=30 km/h
inwestor	Gmina Kleszczewo ul. Poznańska 4 63 - 005 Kleszczewo
rysunek	PRZEMOCNIE NORMALNE

projektant	inż. Adam Cimiński	podpis
opracował	WKP/0231/POD/06	podpis
opracował	inż. Mateusz Antkowiak	podpis
opracował	Tomasz Zywert	podpis

stadium	branża	skala	data	nr rysunku
Materiały do zapisania zamiaru przebudowy - Projekt techniczny	Drogonia	1:10 1:50	06.2013	3.0