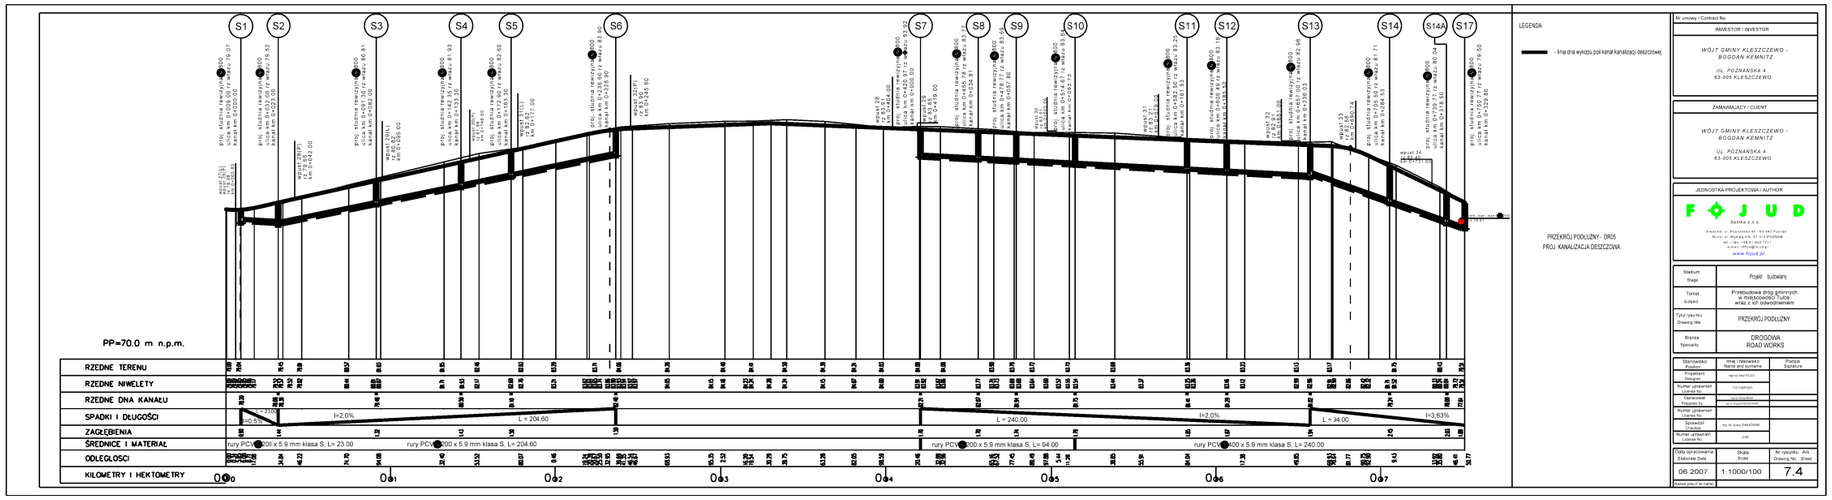

LEGENDA

- linia ciśnieniowa pod kanał kanalizacji deszczowej

PRZEKRÓJ PODŁUŻNY - DRÓG
PROJ. KANALIZACJA DESZCZOWA

Nr umowy / Contract No.

INWESTOR / INVESTOR

WÓJT GMINY KLESZCZEWO -
BOGDAN KEMNITZ

UL. POZNAŃSKA 4
63-000 KLESZCZEWO

ZAMAWIAJĄCY / CLIENT

WÓJT GMINY KLESZCZEWO -
BOGDAN KEMNITZ

UL. POZNAŃSKA 4
63-000 KLESZCZEWO

JEDNOSTKA PROJEKTOWA / AUTHOR

F J U D
Spółka z o.o.
Siedziba: ul. Wrocławska 49, 63-040 Nowe Miasto
Biuro: ul. Wybrzeże 6/8, 61-315 POZNAŃ
tel. / fax: +48 61 642 77 71
e-mail: office@fjud.pl
www.fjud.pl

Stadium Stage	Projekt budowlany
Temat Subject	Przebudowa dróg gminnych w miejscowości Turóg wraz z ich odwodnieniem
Tytuł rysunku Drawing title	PRZEKRÓJ PODŁUŻNY
Branża Specialty	DROGOWA ROAD WORKS

Stanowisko Position	Imię i Nazwisko / Name and surname	Podpis Signature
Projektował Designed	mgr in. Ilona Fijud	
Numer uprawnień Licence No.	123 wpisu	
Opracował Prepared by	mgr in. Ilona Fijud	
Numer uprawnień Licence No.		
Sprawdził Checked	mgr in. Ilona Fijud	
Numer uprawnień Licence No.	2196	

Data opracowania Elaborate Date	Skala Scale	Nr rysunku Ark. Drawing No. Sheet
06.2007	1:1000/100	7.4

Wersja pisma / file name