



# P.P.U.H. MARKER

MAGDALENA STUŁÓW

ul. WINKLERA 24 60-246 POZNAŃ NIP: 972-017-34-08

tel.: (61)866-02-86 tel: (61)866-33-10 tel.kom: 606 98 77 04 e-mail: pracownia@marker.poznan.pl

## PROJEKT ARANŻACJI WNETRZ

INWESTOR: **GMINA KLESZCZEWO  
UL. POZNAŃSKA 4, 63-005 KLESZCZEWO**

NAZWA I ADRES: **OŚRODEK POMOCY SPOŁECZNEJ I REWIR DZIELNICOWYCH  
KLESZCZEWO, UL. SPORTOWA 2  
DZIAŁKI NR 15/65, 15/8, 15/9**

TEMAT: **PROJEKT BUDYNKU OŚRODKA POMOCY SPOŁECZNEJ  
I REWIRU DZIELNICOWYCH**

OPRACOWANIE: **P.P.U.H. "MARKER" MAGDALENA STUŁÓW  
POZNAŃ, UL. WINKLERA 24  
TEL. 664-473-159**

### PROJEKTOWAŁ ZESPÓŁ:

mgr inż. arch. Ewa Migda  
mgr inż. arch. Ewa Prellwitz  
mgr inż. arch. Karolina Nowicka

*Migda*  
**P.P.U.H. "MARKER"**  
*Magdalena Stulów*  
60-246 Poznań, ul. Winklera 24  
tel. max (61) 866-02-86, tel. (61) 866-33-10  
Regon 639743410, Nip 972-017-34-08 (1)

WRZESIEŃ 2015

## ZAWARTOŚĆ DOKUMENTACJI

### I. RYSUNKI

PARTER - ŚCIANY

PIĘTRO - ŚCIANY

PARTER - POSADZKI

PIĘTRO - POSADZKI

PARTER - SUFITY


PIĘTRO - SUFITY

### II. ZESTAWIENIE MATERIAŁÓW


### III. ZESTAWIENIE CERAMIKI ŁAZIENKOWEJ

### IV. ZESTAWIENIE WYPOSAŻENIA


Przedstawione na rysunkach i w zestawieniach materiały i produkty mogą być zamienione za zgodą Inwestora na odpowiedniki o nie gorszych parametrach.

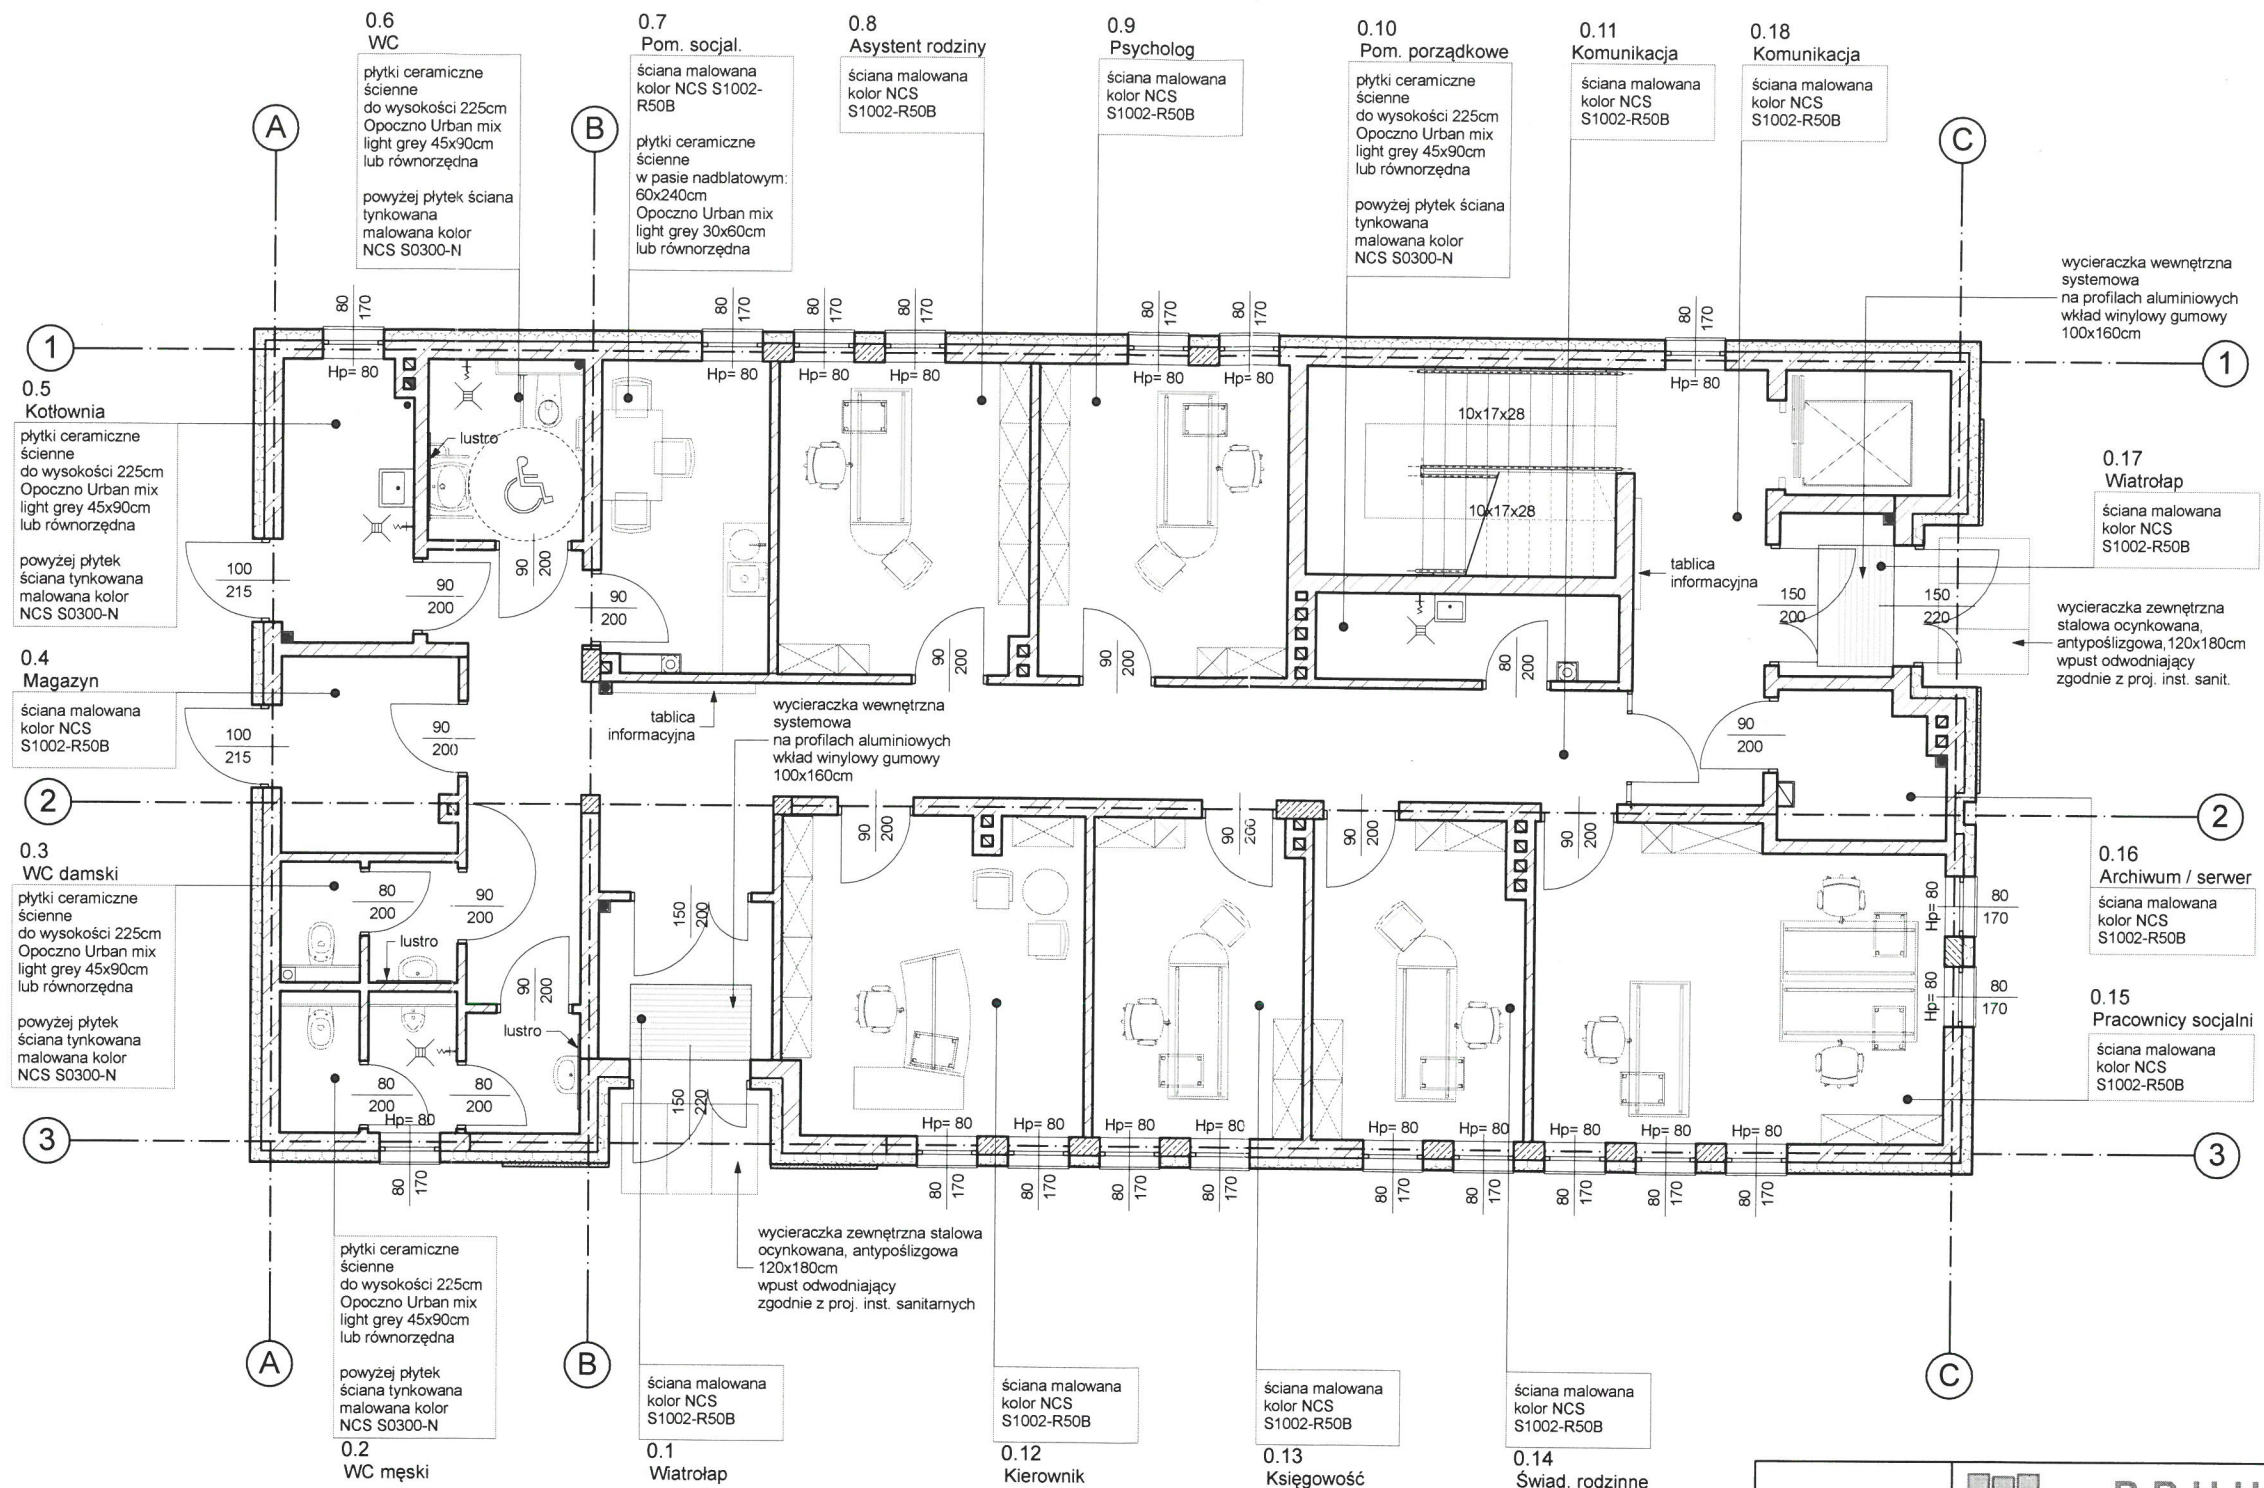

OSŁONY OKIEN	
rolety wewnętrzne materiałowe kolor szary	16 szt.
folia matująca poziome pasy	1 szt.

PROJEKTANT:	 <b>P.P.U.H. MARKER</b> MAGDALENA STUŁÓW <small>ul. WINKLERA 24 60-246 POZNAŃ NIP: 972-017-34-08          tel./fax: (011) 256-02-86 tel. (011) 256-02-10 tel.kom: 606 98 77 04 e-mail: pracownia@marker.poznan.pl</small>		
INWESTOR:	Gimina Kleszczewo, ul. Poznańska 4, 63-005 Kleszczewo		
OBIEKT:	<b>BUDYNEK OŚRODKA POMOCY SPOŁECZNEJ I REWIRU DZIELNICOWYCH</b>		
ADRES:	<b>KLESZCZEWO, ul. Sportowa 2, dz. nr 15/8, 15/9, 15/65</b>		
BRANŻA:	Architektura	STADIUM:	<b>ARANŻACJA WNEŹRZ</b>
PROJEKTANCI:	mgr inż. arch. Ewa Migda mgr inż. arch. Ewa Prellwitz mgr inż. arch. Karolina Nowicka	Imię i nazwisko	Nr uprawnień <i>[Signature]</i> Podpis
TREŚĆ RYSUNKU:	<b>PARTER- ŚCIANY</b>		Skala: 1:100 Data: 09.2015 Numer rysunku: <b>01</b>



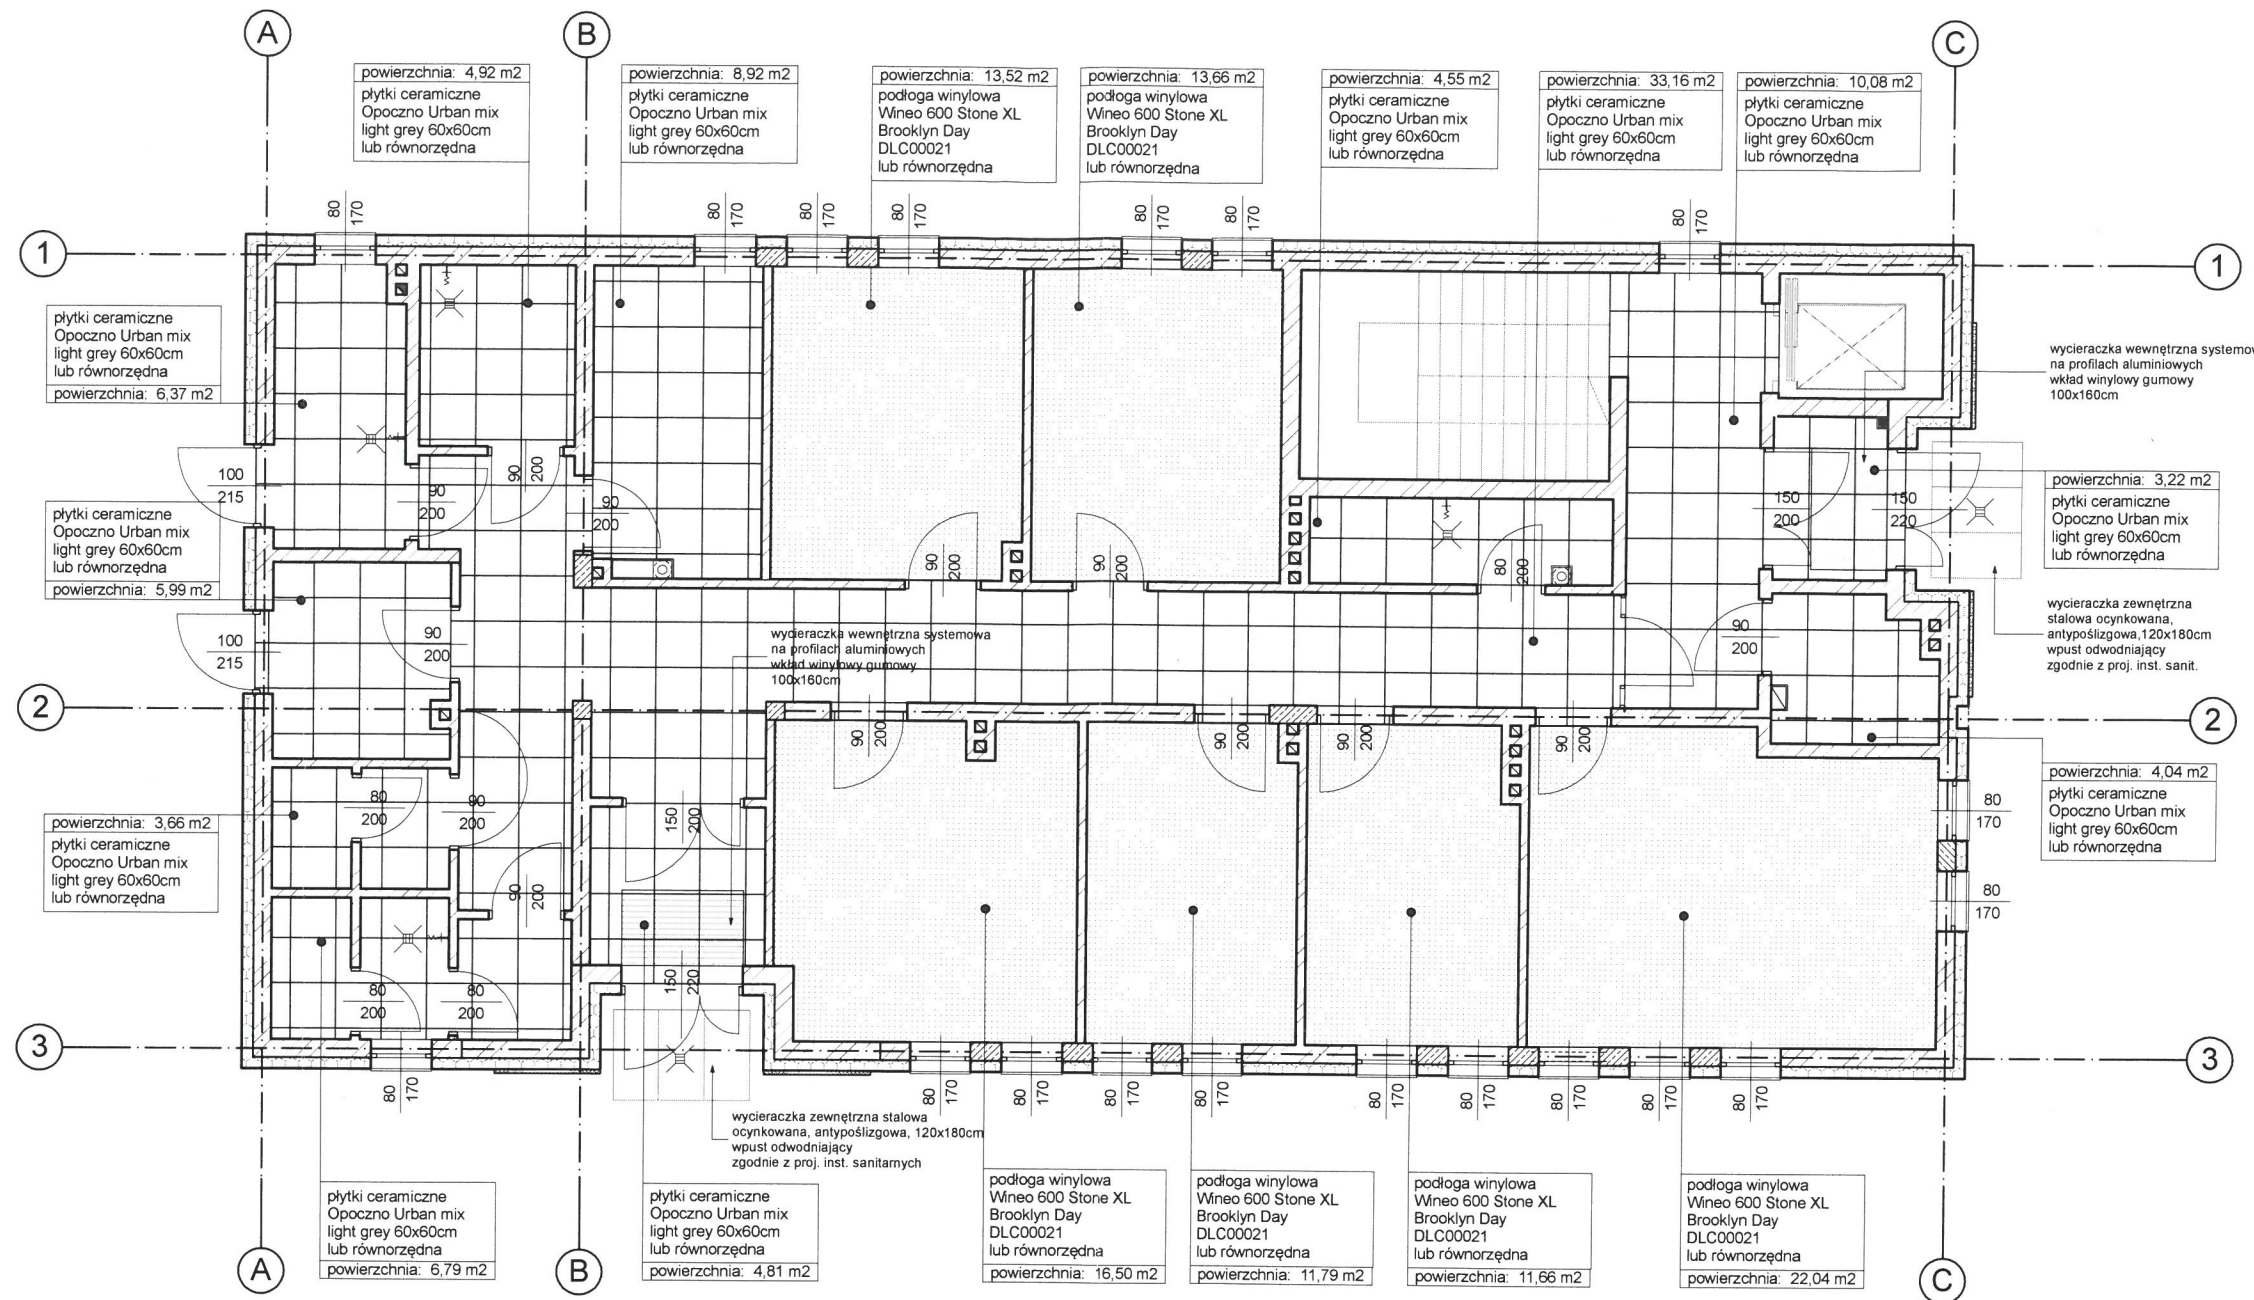


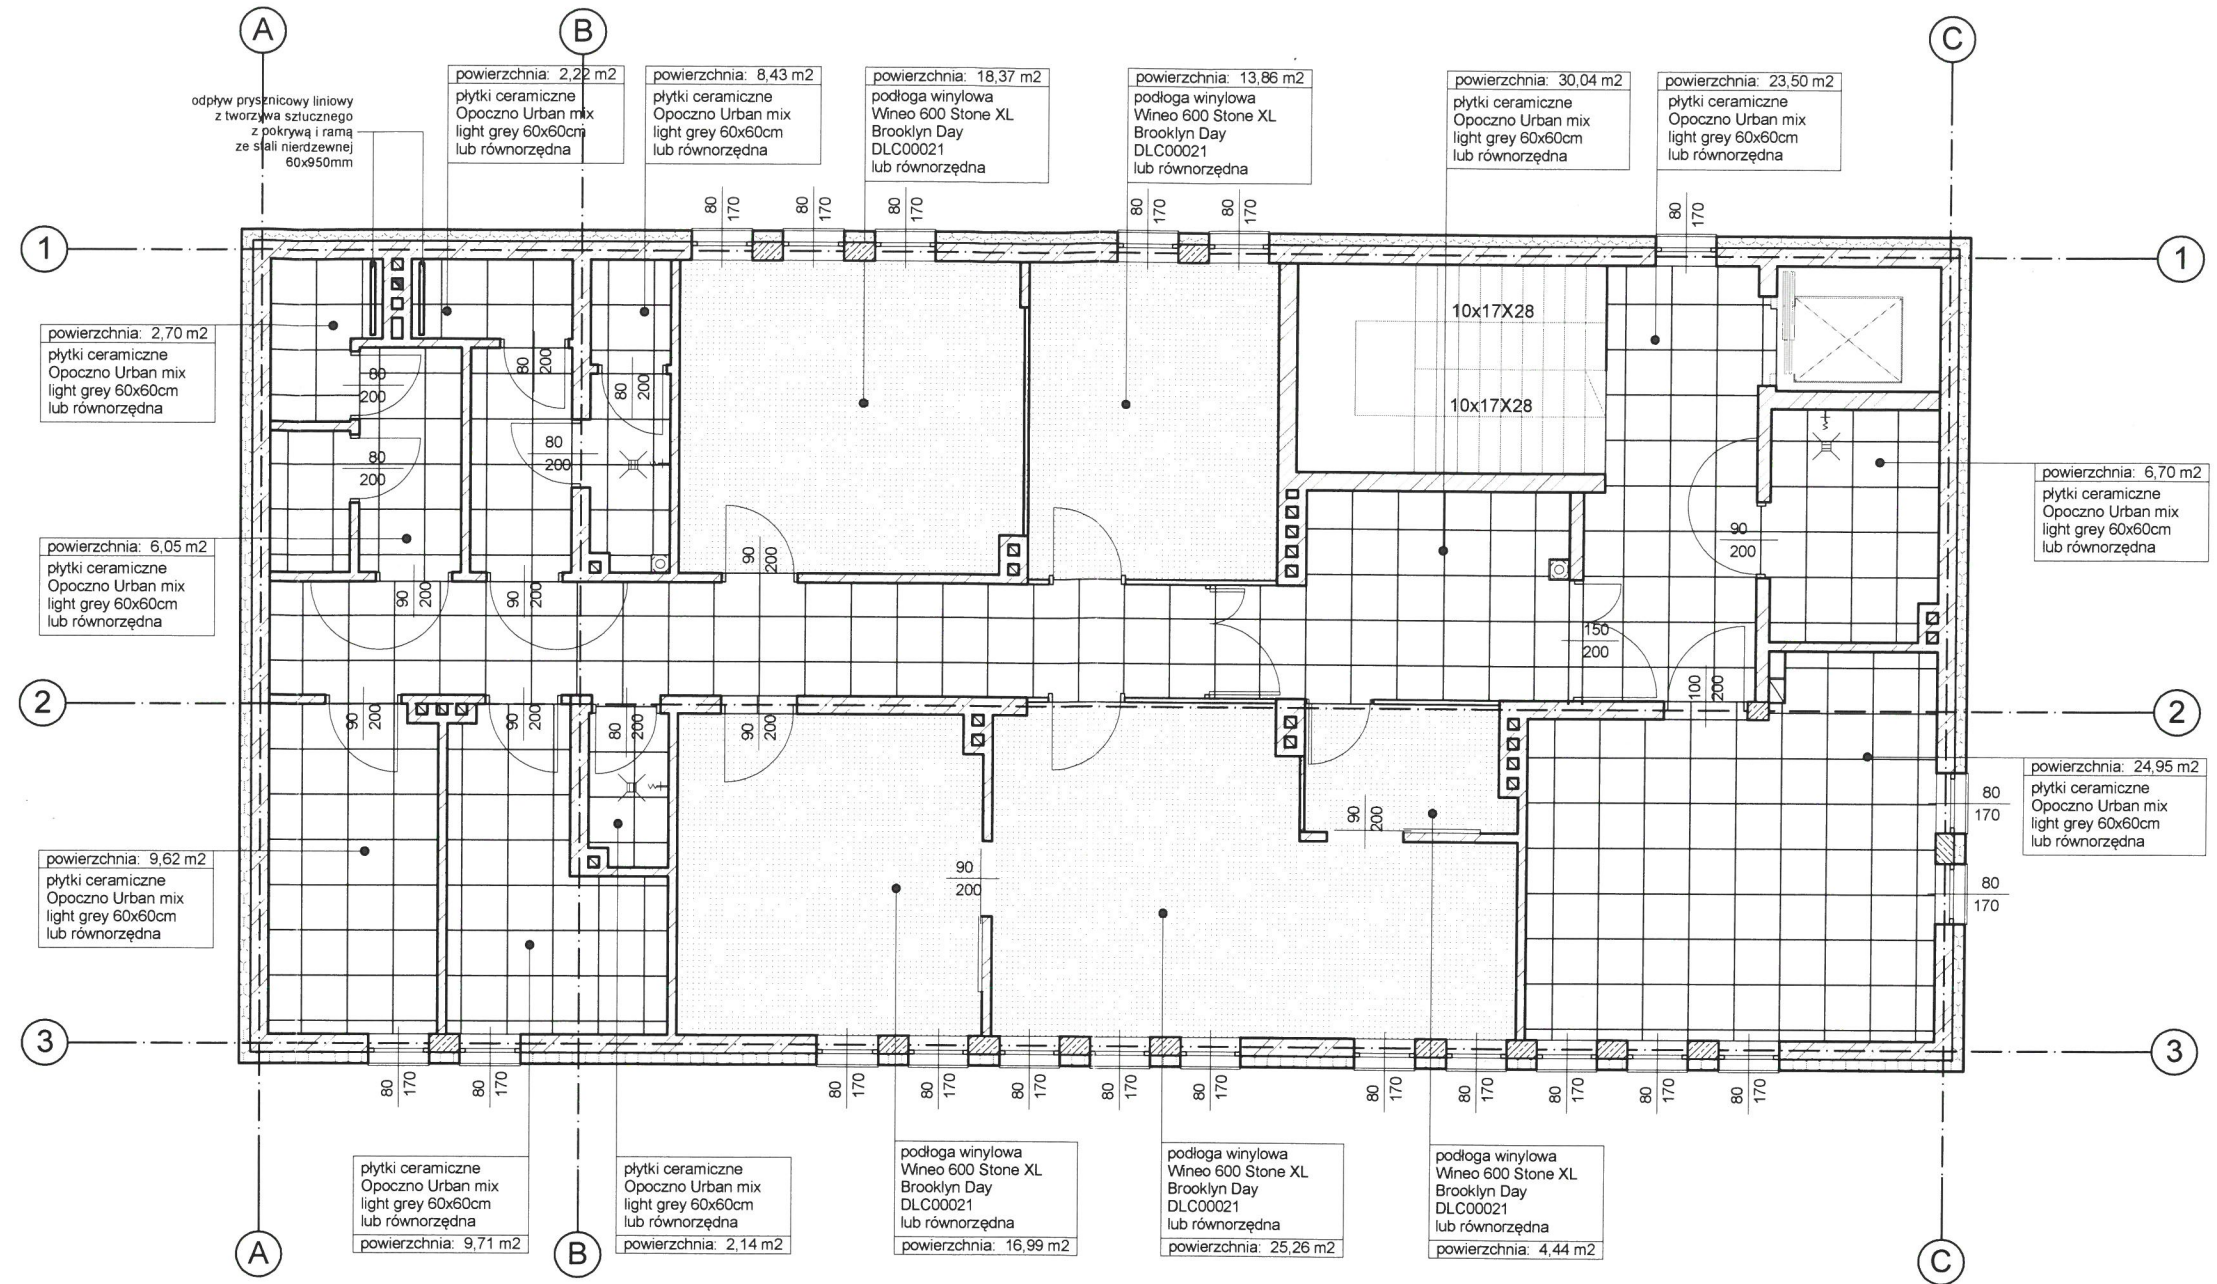
**UWAGA:**

W pomieszczeniach z płytkami ceramicznymi na podłodze i ścianami malowanymi wykonać cokół z płytki ceramicznej wys. 10cm

Na klatce schodowej na stopniach płytki ceramiczne ryflowane

ZESTAWIENIE POSADZEK	
rodzaj posadzki	powierzchnia
podłoga winylowa Wineo 600 Stone XL Brooklyn Day DLC00021 lub równorzędna	89,17 m <sup>2</sup>
plytki ceramiczne Opoczno Urban mix light grey 60x60cm lub równorzędna	96,51 m <sup>2</sup>

PROJEKTANT:	 <b>P.P.U.H. MARKER</b> MAGDALENA STUŁÓW ul. WINKLERA 24 60-246 POZNAŃ NIP: 972-017-34-08 tel./fax: (61)866-02-86 tel: (61)865-33-10 tel.kom: 606 98 77 04 e-mail: pracownia@marker.poznan.pl		
INWESTOR:	Gimina Kleszczewo, ul. Poznańska 4, 63-005 Kleszczewo		
OBIEKT:	<b>BUDYNEK OŚRODKA POMOCY SPOŁECZNEJ I REWIRU DZIELNICOWYCH</b>		
ADRES:	<b>KLESZCZEWO, ul. Sportowa 2, dz. nr 15/8, 15/9, 15/65</b>		
BRANŻA:	Architektura	STADIUM:	<b>ARANŻACJA WNEŹRZ</b>
PROJEKTANCI:	mgr inż. arch. Ewa Migda mgr inż. arch. Ewa Prelwitz mgr inż. arch. Karolina Nowicka	Imię i nazwisko	Nr uprawnień <i>Magda</i> Podpis
TREŚĆ RYSUNKU:	<b>PARTER - POSADZKI</b>	Skala:	Data:
		1:100	09.2015
		Numer rysunku:	
		<b>03</b>	



**UWAGA:**


W pomieszczeniach z płytkami ceramicznymi na podłodze i ścianami malowanymi wykonać cokół z płytki ceramicznej wys. 10cm

Na klatkę schodową na stopniach płytki ceramiczne ryflowane


**ZESTAWIENIE POSADZEK**


rodzaj posadzki	powierzchnia
podłoga winylowa Wineo 600 Stone XL Brooklyn Day DLC00021 lub równorzędna	78,92 m <sup>2</sup>
płytki ceramiczne Opoczno Urban mix light grey 60x60cm lub równorzędna	116,35 m <sup>2</sup>

PROJEKTANT:	 <b>P.P.U.H. MARKER</b> MAGDALENA STUŁÓW ul. WINKLERA 24 60-246 POZNAŃ NIP: 972-017-34-08 tel./fax: (61)866-02-36 tel.: (61)866-33-10 tel.kom: 606 98 77 04 e-mail: pracownia@marker.poznan.pl		
INWESTOR:	Gimina Kleszczewo, ul. Poznańska 4, 63-005 Kleszczewo		
OBIEKT:	<b>BUDYNEK OŚRODKA POMOCY SPOŁECZNEJ I REWIRU DZIELNICOWYCH</b>		
ADRES:	<b>KLESZCZEWO, ul. Sportowa 2, dz. nr 15/8, 15/9, 15/65</b>		
BRANŻA:	Architektura	STADIUM:	<b>ARANŻACJA WNETRZ</b>
Imię i nazwisko		Nr uprawnień	Podpis
PROJEKTANCI:	mgr inż. arch. Ewa Migda mgr inż. arch. Ewa Prellwitz mgr inż. arch. Karolina Nowicka		
TREŚĆ RYSUNKU:	<b>PIĘTRO - POSADZKI</b>	Skala:	Data:
		1:100	09.2015
		Numer rysunku:	
		<b>04</b>	

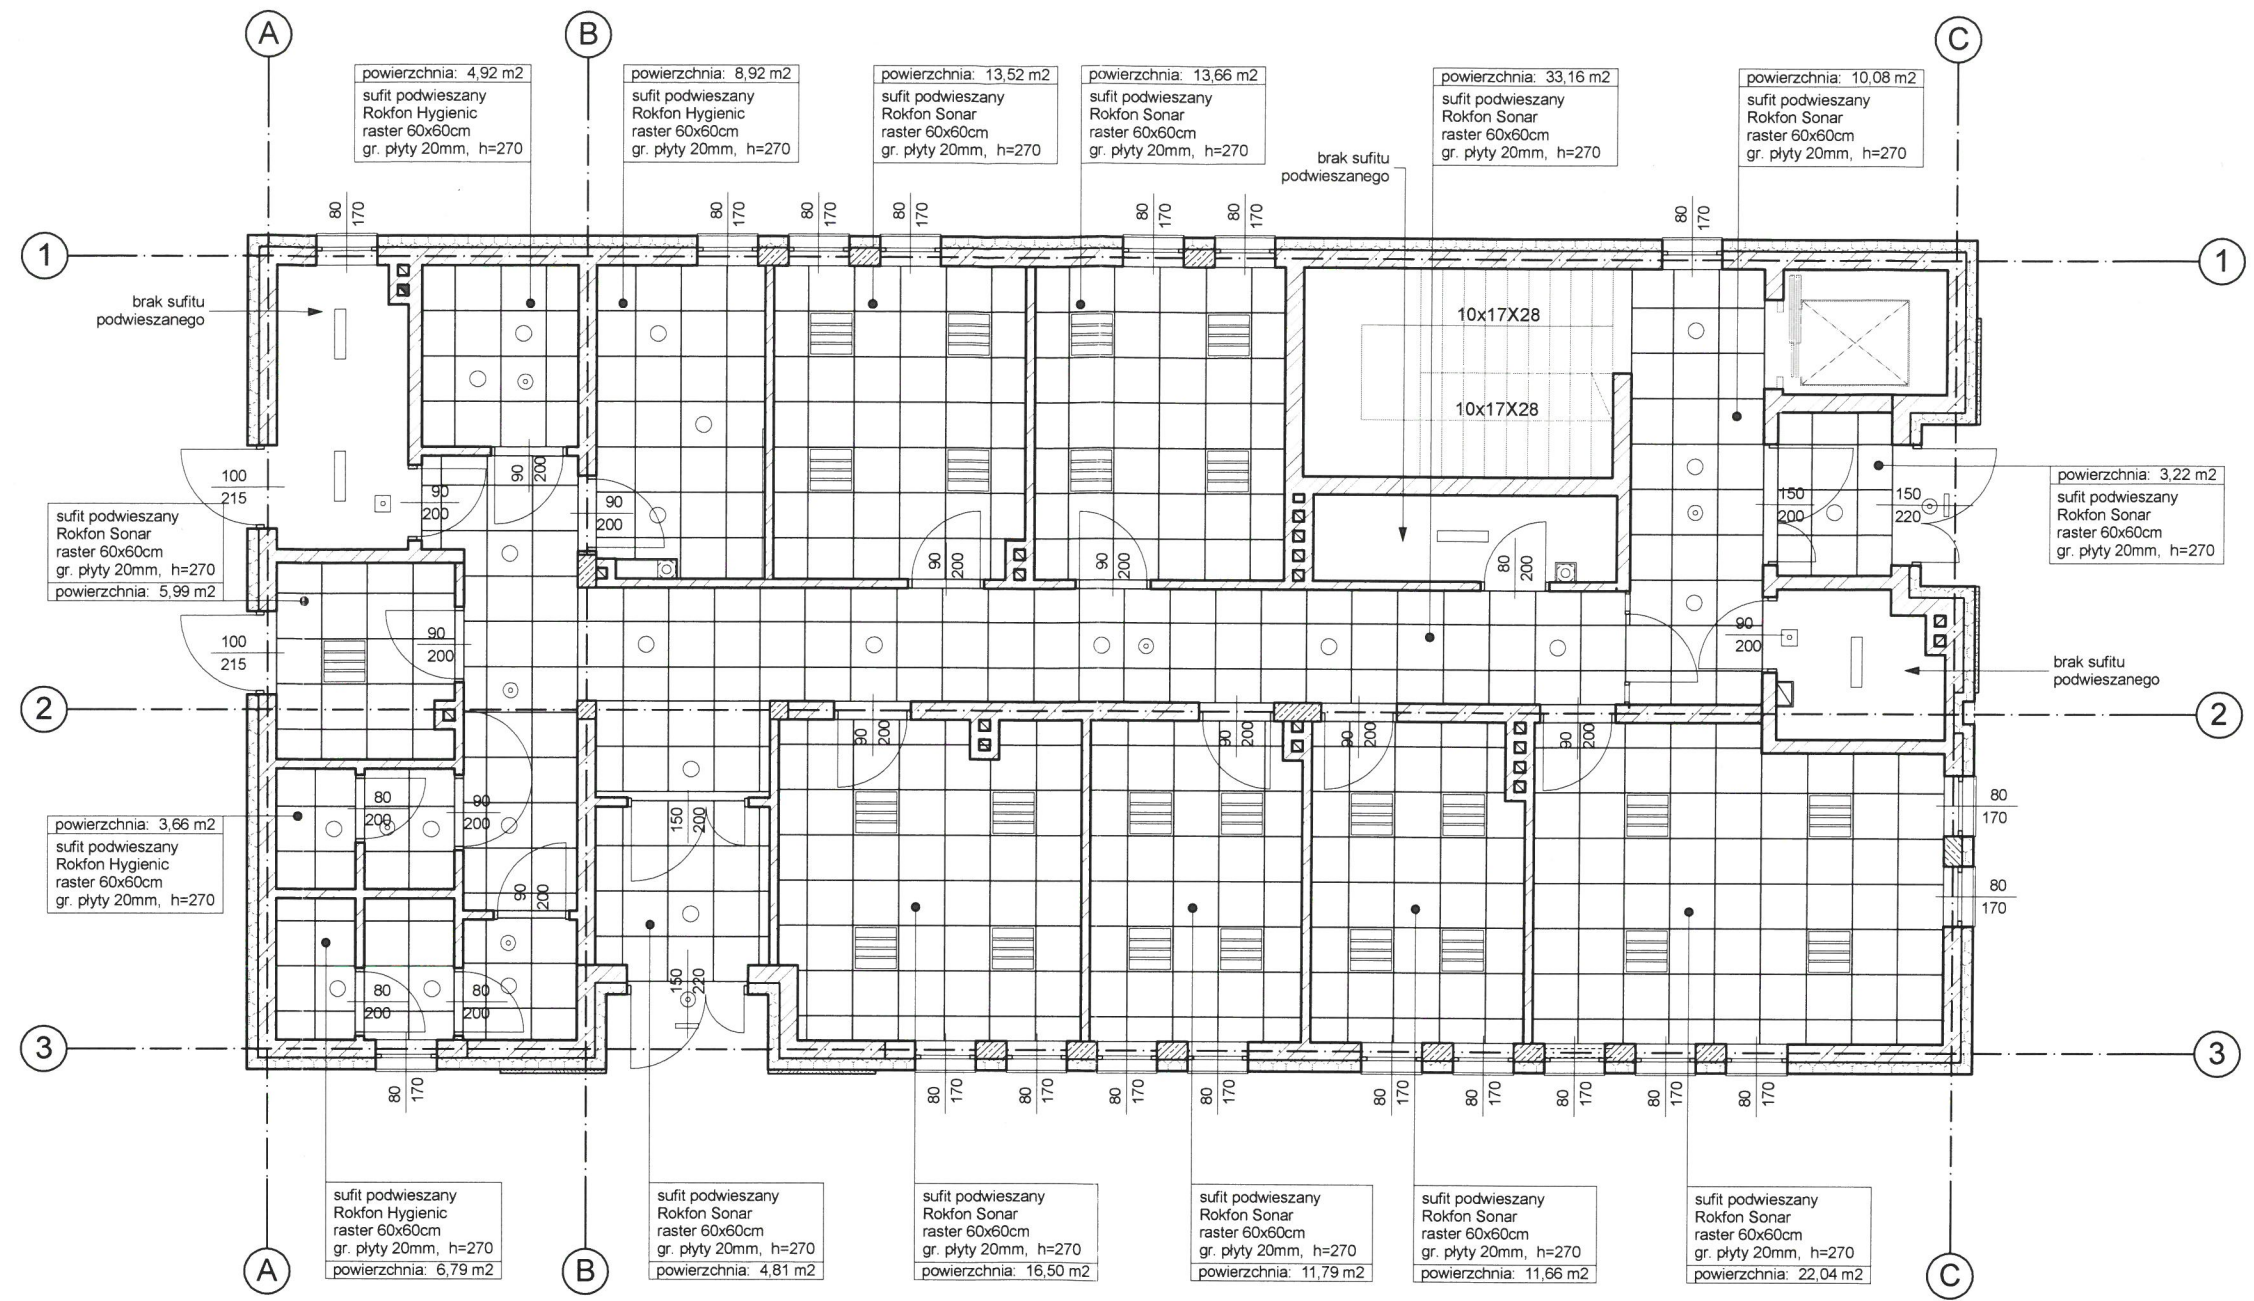

ZESTAWIENIE SUFITÓW - PARTER	
rodzaj sufitu podwieszanego	powierzchnia
sufit podwieszany Rokfon Sonar raster 60x60cm gr. płyty 20mm h=270	146,43 m <sup>2</sup>
sufit podwieszany Rokfon Hygienic raster 60x60cm gr. płyty 20mm h=270	24,29 m <sup>2</sup>

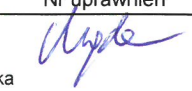PROJEKTANT:	 <b>P.P.U.H. MARKER</b> MAGDALENA STULÓW <small>ul. MNKLEPA 24 60-248 POZNAŃ NIP: 972-017-34-08          tel./fax: (61)386-02-36 tel: (61)386-33-10 tel.kom: 006 98 77 04 e-mail: pracownia@marker.poznan.pl</small>		
INWESTOR:	Gimina Kleszczewo, ul. Poznańska 4, 63-005 Kleszczewo		
OBIEKT:	<b>BUDYNEK OŚRODKA POMOCY SPOŁECZNEJ I REWIRU DZIELNICOWYCH</b>		
ADRES:	<b>KLESZCZEWÓ, ul. Sportowa 2, dz. nr 15/8, 15/9, 15/65</b>		
BRANŻA:	Architektura	STADIUM:	<b>ARANŻACJA WNEŹTRZ</b>
Imię i nazwisko		Nr uprawnień	Podpis
PROJEKTANCI:	mgr inż. arch. Ewa Migda mgr inż. arch. Ewa Prellwitz mgr inż. arch. Karolina Nowicka 		
TREŚĆ RYSUNKU:	<b>PARTER - SUFITY</b>		Skala: 1:100
			Data: 09.2015
		Numer rysunku: <b>05</b>	

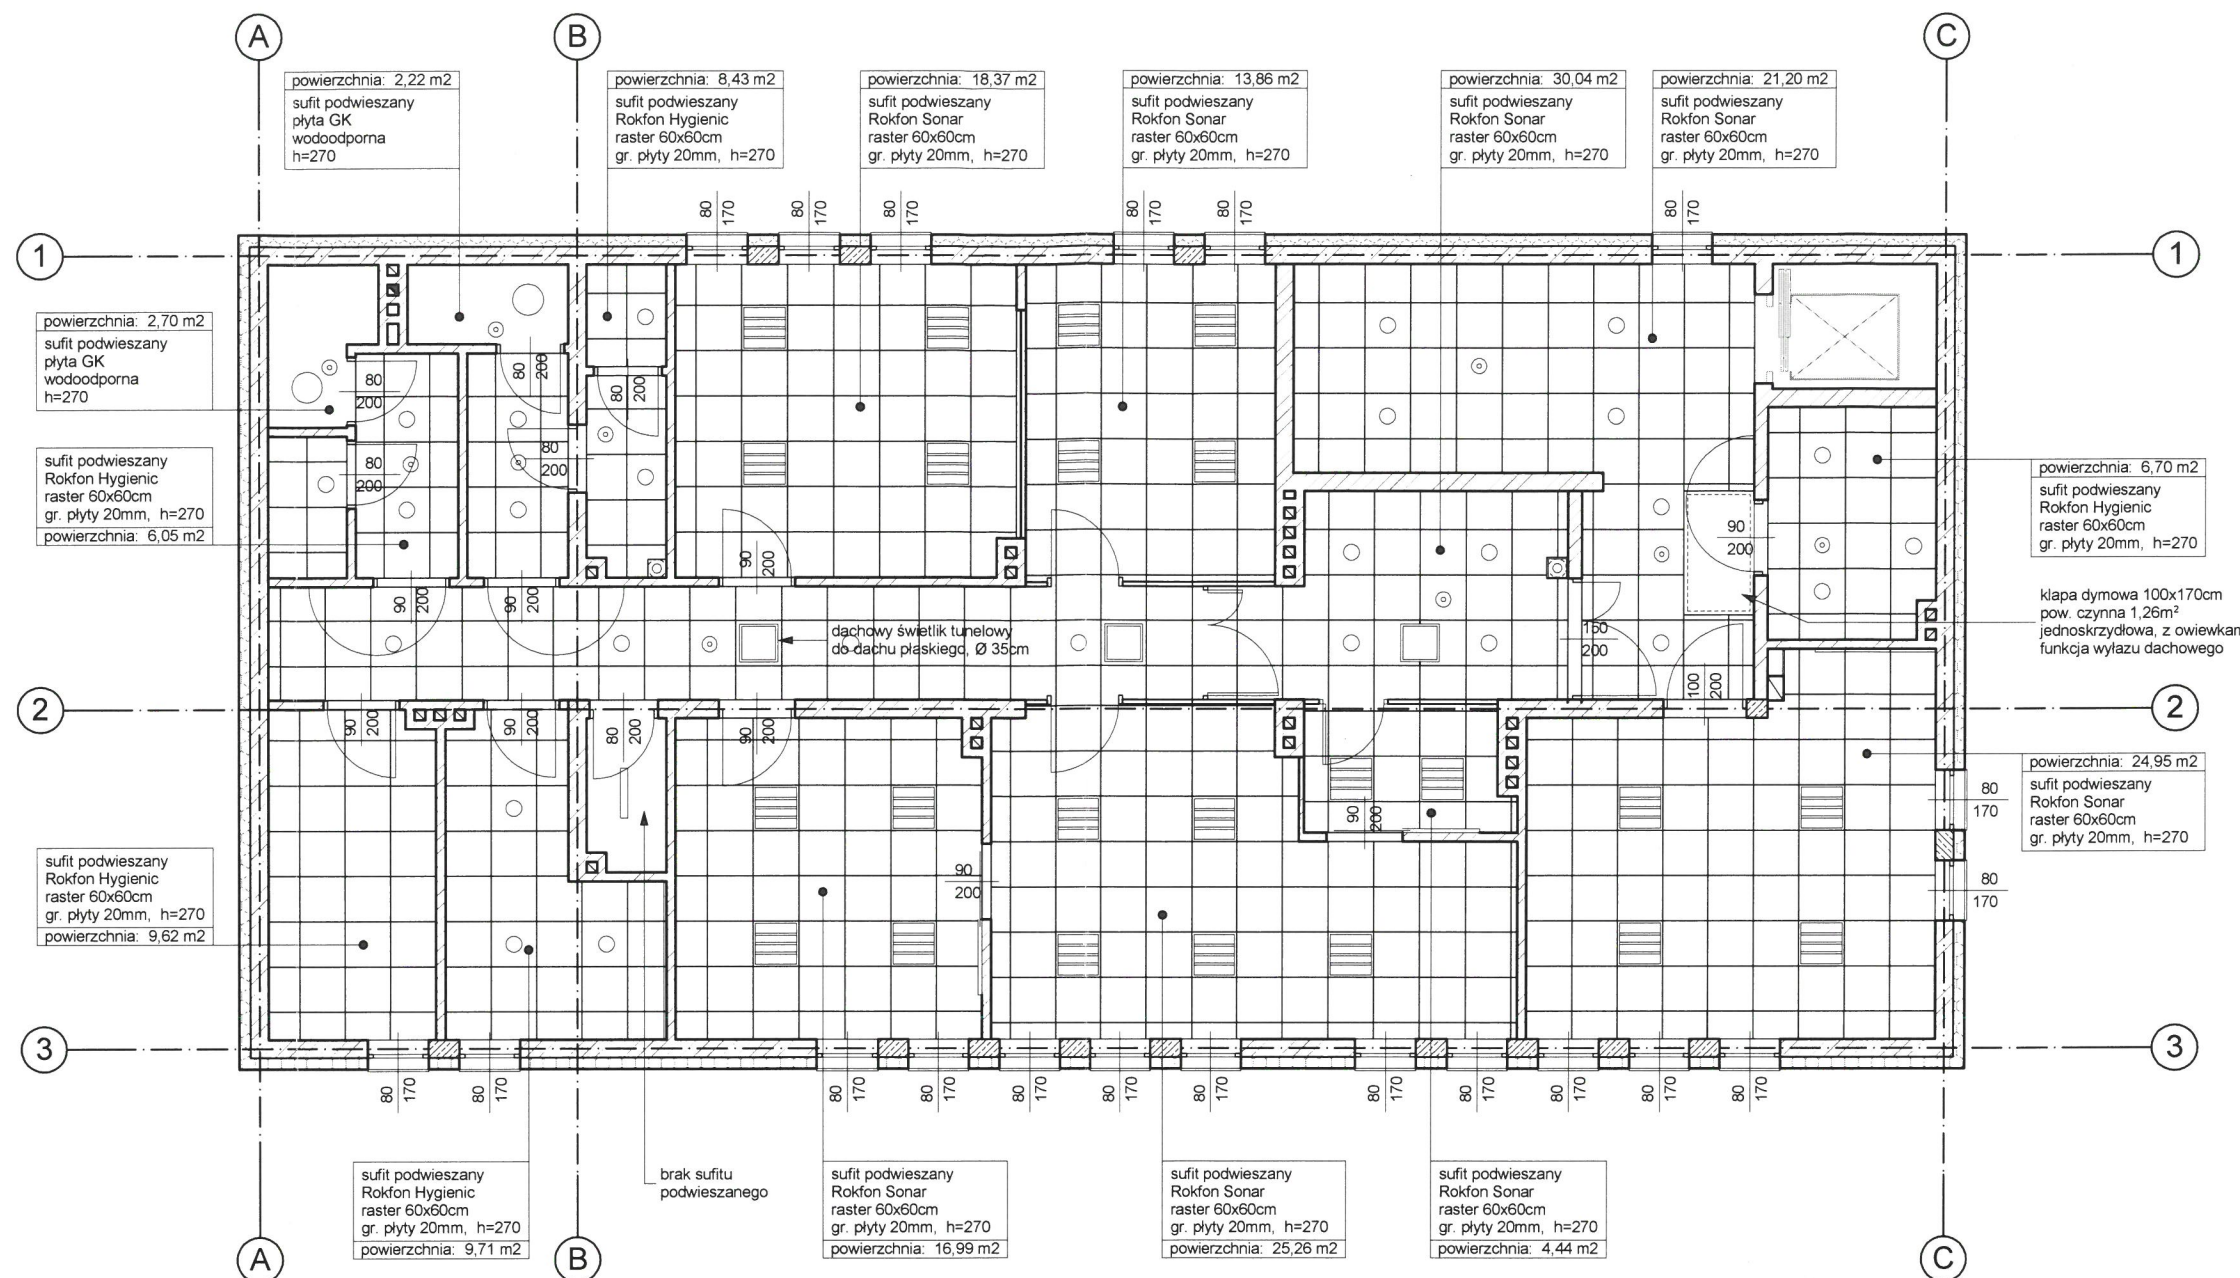


ZESTAWIENIE SUFITÓW - PIĘTRO	
rodzaj sufitu podwieszanego	powierzchnia
sufit podwieszany Rokfon Sonar raster 60x60cm gr. płyty 20mm h=270	155,07 m <sup>2</sup>
sufit podwieszany Rokfon Hygienic raster 60x60cm gr. płyty 20mm h=270	40,51 m <sup>2</sup>
sufit podwieszany płyta GK wodoodporna h=270	4,92 m <sup>2</sup>

PROJEKTANT:	 <b>P.P.U.H. MARKER</b> MAGDALENA STUŁÓW ul. MNIKLEPA 24 60-248 POZNAŃ NIP: 972-017-34-08 tel./fax: (0)113866-02-36 tel: (0)113866-33-10 tel.kom: 606 98 77 04 e-mail: pracownia@marker.poznan.pl		
INWESTOR:	Gimina Kleszczewo, ul. Poznańska 4, 63-005 Kleszczewo		
OBIEKT:	<b>BUDYNEK OŚRODKA POMOCY SPOŁECZNEJ I REWIRU DZIELNICOWYCH</b>		
ADRES:	<b>KLESZCZEWO, ul. Sportowa 2, dz. nr 15/8, 15/9, 15/65</b>		
BRANŻA:	Architektura	STADIUM:	<b>ARANŻACJA WNEȦTRZ</b>
PROJEKTANCI:	mgr inż. arch. Ewa Migda mgr inż. arch. Ewa Prellwitz mgr inż. arch. Karolina Nowicka	Imię i nazwisko	Nr uprawnień <i>Stułow</i>
TREŚĆ RYSUNKU:	<b>PIĘTRO - SUFITY</b>		Podpis
	Skala:	Data:	
	1:100	09.2015	
	Numer rysunku:		
	<b>06</b>		



















## ZESTAWIENIE MATERIAŁÓW

	WZÓR	LOKALIZACJA	UWAGI
Podłoga winylowa	 <p>PODŁOGI WINYLOWE   WINEO 600 STONE XL   DO MONTAŻU NA CLICK</p>	Pom. biurowe	Wineo 600 Stone XL Grubość 5mm Warstwa użytkowa 0,4mm Nacisk powierzchniowy 0,07 mm Klasa antypoślizgowości R9 Trudnopalność Cf1 - s1 = B1 Odporność na ścieranie Grupa T
Płytki ceramiczne podłogowe	<p>Urban Mix</p> <p>urban mix light grey 59,4x59,4cm</p> 	Komunikacja, pom. techniczne, pom. socjalne	Opoczno, Urban mix light grey 59,4x59,4cm powierzchnia matowa klasa R10
Płytki ceramiczne podłogowe	<p>Urban Mix</p> <p>urban mix light grey stepmat 29,55x59,4cm</p> 	Komunikacja – klatka schodowa stopnie	Opoczno, Urban mix light grey 29,55x59,4cm powierzchnia matowa klasa R10 ryflowana
Płytki ceramiczne ścienne	<p>Urban Mix</p> <p>urban mix light grey 44,4x89cm</p> 	WC, pom. porządkowe, kotłownia	Opoczno, Urban mix light grey 44,4x89cm powierzchnia matowa klasa R10



## ZESTAWIENIE CERAMIKI ŁAZIENKOWEJ


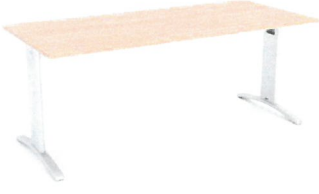



	ILOŚĆ	SCHEMAT																
Umywalka KOŁO <i>Modo</i>	4 szt.	<p><b>UMYWALKA MODO 50 CM Z OTWOREM, Z PRZELEWEM</b></p> <p>Montowana na ścianach. Do kompletowania z szafką, sifonem dekoracyjnym owalnym lub prostokątnym oraz zaworem spustowym. Możliwość dostarczenia na blacie przy zachowaniu montażu do ściany. Umywalka pakowana w karton.</p>  <table> <tr> <td>Kolekcja</td> <td><b>Modo</b></td> </tr> <tr> <td>Marka</td> <td>KOŁO</td> </tr> <tr> <td>Kod Produktu</td> <td>M30930</td> </tr> <tr> <td>Cena</td> <td>264 PLN (+ 23 %Vat.)</td> </tr> <tr> <td>Cena z Reflex</td> <td>263 PLN (+ 23 %Vat.)</td> </tr> <tr> <td>Głębokość</td> <td>40 cm</td> </tr> <tr> <td>Szerokość</td> <td>50 cm</td> </tr> <tr> <td>Waga</td> <td>11,5 kg</td> </tr> </table> <p>Kategoria inwestycyjne</p> <p>  Łazienka Hotelowa          Łazienka publiczna     </p>	Kolekcja	<b>Modo</b>	Marka	KOŁO	Kod Produktu	M30930	Cena	264 PLN (+ 23 %Vat.)	Cena z Reflex	263 PLN (+ 23 %Vat.)	Głębokość	40 cm	Szerokość	50 cm	Waga	11,5 kg
Kolekcja	<b>Modo</b>																	
Marka	KOŁO																	
Kod Produktu	M30930																	
Cena	264 PLN (+ 23 %Vat.)																	
Cena z Reflex	263 PLN (+ 23 %Vat.)																	
Głębokość	40 cm																	
Szerokość	50 cm																	
Waga	11,5 kg																	
Miska ustępowa wisząca KOŁO <i>Nova Pro</i>	4 szt.	<p><b>MISKA USTĘPOWA LEJOWA WISZĄCA, PROSTOKĄTNA NOVA PRO</b></p> <p>Do kompletowania z deską M30115, M30116, M30117, M30118.</p>  <table> <tr> <td>Kolekcja</td> <td><b>Nova Pro</b></td> </tr> <tr> <td>Marka</td> <td>KOŁO</td> </tr> <tr> <td>Kod Produktu</td> <td>M33103</td> </tr> <tr> <td>Cena</td> <td>309 PLN (+ 23 %Vat.)</td> </tr> <tr> <td>Wysokość</td> <td>33,2 cm</td> </tr> <tr> <td>Długość</td> <td>53 cm</td> </tr> <tr> <td>Szerokość</td> <td>33 cm</td> </tr> <tr> <td>Waga</td> <td>7,6 kg</td> </tr> </table> <p>Kategoria inwestycyjne</p> <p>  Łazienka Hotelowa          Łazienka publiczna          Łazienka ekologiczna     </p>	Kolekcja	<b>Nova Pro</b>	Marka	KOŁO	Kod Produktu	M33103	Cena	309 PLN (+ 23 %Vat.)	Wysokość	33,2 cm	Długość	53 cm	Szerokość	33 cm	Waga	7,6 kg
Kolekcja	<b>Nova Pro</b>																	
Marka	KOŁO																	
Kod Produktu	M33103																	
Cena	309 PLN (+ 23 %Vat.)																	
Wysokość	33,2 cm																	
Długość	53 cm																	
Szerokość	33 cm																	
Waga	7,6 kg																	
Pisuar KOŁO <i>Nova Pro</i>	2 szt.	<p><b>PISUAR NOVA PRO ZE ZINTEGROWANYM CERAMICZNYM SITKIEM, DOPŁYW Z CÓRY</b></p> <p>Dopływ z góry, szklany pionowy/poziomy. Do kompletowania z sifonem pisuarowym AP9021 lub AP9022, natynkową sprężarką ciśnieniową Schellomat Basic. W komplecie zestaw montażowy.</p>  <table> <tr> <td>Kolekcja</td> <td><b>Nova Pro</b></td> </tr> <tr> <td>Marka</td> <td>KOŁO</td> </tr> <tr> <td>Kod Produktu</td> <td>M34010</td> </tr> <tr> <td>Cena</td> <td>649 PLN (+ 23 %Vat.)</td> </tr> <tr> <td>Waga</td> <td>12,5 kg</td> </tr> </table> <p>Kategoria inwestycyjne</p> <p>  Łazienka Hotelowa          Łazienka publiczna          Łazienka ekologiczna     </p>	Kolekcja	<b>Nova Pro</b>	Marka	KOŁO	Kod Produktu	M34010	Cena	649 PLN (+ 23 %Vat.)	Waga	12,5 kg						
Kolekcja	<b>Nova Pro</b>																	
Marka	KOŁO																	
Kod Produktu	M34010																	
Cena	649 PLN (+ 23 %Vat.)																	
Waga	12,5 kg																	







<p>Umywalka KOŁO <i>Nova Pro</i></p>	<p>2 szt.</p>	<p><b>UMYWALKA NOVA PRO BEZ BARIER 65 CM DLA OSÓB NIEPEŁNOSPRAWNYCH, Z OTWOREM, Z PRZELEWEM</b></p>  <p>Montowana na ścianie. Zalecane kompletowanie z syfonem podtynkowym i siłkiem odpływowym Viega.</p> <p>Kolekcja: <u>Nova Pro Bez Barier</u>          Marka: KOŁO          Kod Produktu: M33165          Cena: 285 PLN (+ 23 %Vat.)          Głębokość: 55 cm          Szerokość: 65 cm          Waga: 16 kg</p> <p>Kategoria inwestycyjna</p>  łazienka dla niepełnosprawnych
<p>Miska ustępowa KOŁO <i>Nova Pro</i></p>	<p>2 szt.</p>	<p><b>MISKA USTĘPOWA LEJOWA WISZĄCA NOVA PRO BEZ BARIER DLA OSÓB NIEPEŁNOSPRAWNYCH, DŁ. 70CM</b></p>  <p>Do montażu miski konieczny jest zakup rury odpływowej 40 cm. Do kompletowania z deską lub siedziskiem.</p> <p>Kolekcja: <u>Nova Pro Bez Barier</u>          Marka: KOŁO          Kod Produktu: M33300          Cena: 349 PLN (+ 23 %Vat.)          Długość: 70 cm          Waga: 21 kg</p> <p>Kategoria inwestycyjna</p>  łazienka dla niepełnosprawnych
<p>Umywalka blatowa ROCA <i>Foro</i></p>	<p>2 szt.</p>	 <p><b>Foro</b> <b>Umywalka blatowa</b></p> <p><b>Wymiary:</b>          Długość: 400 mm.          Szerokość: 400 mm.          Wysokość: 180 mm.</p>


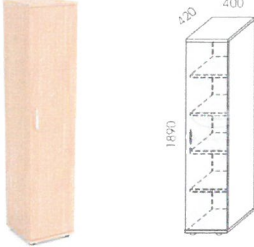
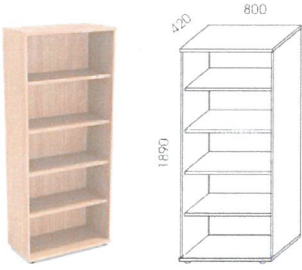
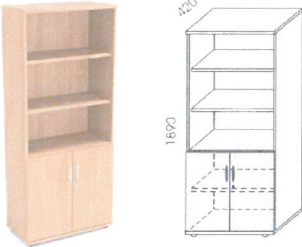
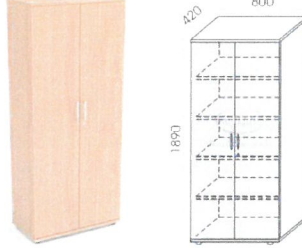
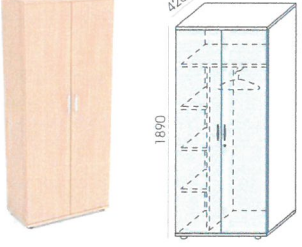
Wyposażenie toalet – elementy dodatkowe:







- 4 szt. lustro wiszące
- 2 szt. lustro uchylne
- 6 szt. podajnik papieru toaletowego ścienny
- 6 szt. podajnik na ręczniki papierowe w listkach
- 6 szt. dozownik mydła ścienny
- 8 szt. poręcz ścienna (toalety dla os. niepełnosprawnych)

## ZESTAWIENIE WYPOSAŻENIA

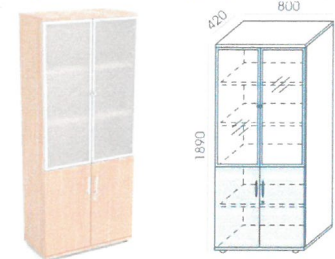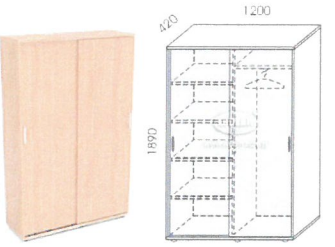



	ILOŚĆ	SCHEMAT	LOKALIZACJA	UWAGI
Biurko 80x140	6 szt.		Pomieszczenia biurowe - Policja	Biurko Wuteh, linia Flex System, FL-3 Klasa higieny E1 Płyta melaminowana dwustronnie Niskopalność Ds-2,d0 Blat – gr. 25mm, obrzeże – gr. 2mm Noga – metalowa malowana proszkowo Pod blatem, w nogach – poziomy kanał kablowy Płyta laminowana kolor: buk jasny
Biurko 80x180	7 szt.		Pomieszczenia biurowe - OPS	Biurko Wuteh, linia Flex System, FL-29 Klasa higieny E1 Płyta melaminowana dwustronnie Niskopalność Ds-2,d0 Blat – gr. 25mm, obrzeże – gr. 2mm Noga – metalowa malowana proszkowo Pod blatem, w nogach – poziomy kanał kablowy Płyta laminowana kolor: buk jasny
Biurko 92x170	2 szt.		Pokój kierownika – OPS  Pokój kierownika – Policja	Biurko Wuteh, linia Flex System, FL-21 Klasa higieny E1 Płyta melaminowana dwustronnie Niskopalność Ds-2,d0 Blat – gr. 25mm, obrzeże – gr. 2mm Noga – metalowa malowana proszkowo Pod blatem, w nogach – poziomy kanał kablowy Płyta laminowana kolor: buk jasny
Stół 60x120	1 szt.		Recepcja - Policja	Stół Wuteh Classic, CS-2 Stelaż metalowy o profilu 30x30 (noga) i 40x20 (rama) Blat - płyta melaminowana o grubości 25mm oklejona 2mm PCV Płyta kolor: buk jasny
Stół 80x120	2 szt.		Pomieszczenia socjalne – OPS, Policja	Stół Wuteh Classic, CS-4 Stelaż metalowy o profilu 30x30 (noga) i 40x20 (rama) Blat - płyta melaminowana o grubości 25mm oklejona 2mm PCV Płyta kolor: buk jasny

Stół 100x200	1 szt.		Pokój rozmów - Policja	Stół Wuteh, SK-35, linia Flex System Klasa higieny E1 Płyta melaminowana dwustronnie Niskopalność Ds-2,d0 Błat – gr. 25mm, obrzeże – gr. 2mm Noga – metalowa malowana proszkowo Pod blatem, w nogach – poziomy kanał kablowy Płyta laminowana kolor: buk jasny
Stół 100x320	1 szt.		Sala konferencyjna	Stół Wuteh, SZ-5, linia Flex System Klasa higieny E1 Płyta melaminowana dwustronnie Niskopalność Ds-2,d0 Błat – gr. 25mm, obrzeże – gr. 2mm Noga – metalowa malowana proszkowo Pod blatem, w nogach – poziomy kanał kablowy Płyta laminowana kolor: buk jasny
Stolik Ø65	2 szt.		Pokój kierownika – OPS Pokój kierownika – Policja	Stół Wuteh SK-2 Błat - płyta melaminowana o grubości 25mm oklejona 2mm PCV Płyta kolor: buk jasny
Przystawka 60x80	4 szt.		Pomieszczenia biurowe - OPS	Przystawka Wuteh, P-8 Płyta me laminowana kolor: buk jasny Element podpierający przystawkę - noga
Przystawka 60x160	1 szt.		Pomieszczenie biurowe - Policja	Przystawka Wuteh, P-15 Płyta me laminowana kolor: buk jasny Element podpierający przystawkę - noga
Przystawka 56x145	2 szt.		Pokój kierownika – OPS Pokój kierownika – Policja	Przystawka Wuteh, P-12 Płyta me laminowana kolor: buk jasny Element podpierający przystawkę - noga

Kontener biurowy	15 szt.		Pomieszczenia biurowe - OPS  Pomieszczenia biurowe - Policja	Kontener Wuteh KO-15 Kontener mobilny Boki szuflad metalowe Zamek centralny Trzy szuflady + piórnik 43x58cm, wysokość 60cm
Szafa 40x42	5 szt.		Pomieszczenia biurowe - OPS	Szafa Wuteh, Profi Premium, RXP-2 Boki i drzwi - płyta melaminowana gr. 18mm Ściana tylna - płyta melaminowana gr. 18mm Drzwi z zamkiem Grubość półki: 25mm Udźwig półki: 20kg
Regał 80x42	12 szt.		Pomieszczenia biurowe - OPS  Pomieszczenia biurowe - Policja	Szafa Wuteh, Profi Premium, RXP-3 Boki - płyta melaminowana gr. 18mm Ściana tylna - płyta melaminowana gr. 18mm Grubość półki: 25mm Udźwig półki: 20kg
Regał z drzwiami 80x42	12 szt.		Pomieszczenia biurowe: asystent rodziny, psycholog- OPS  Pomieszczenia biurowe - Policja	Szafa Wuteh, Profi Premium, RXP-4 Boki i drzwi - płyta melaminowana gr. 18mm Ściana tylna - płyta melaminowana gr. 18mm Drzwi z zamkiem Grubość półki: 25mm Udźwig półki: 20kg
Szafa 80x42			Pomieszczenia biurowe - OPS  Pomieszczenia biurowe - Policja	Szafa Wuteh, Profi Premium, RXP-5 Boki i drzwi - płyta melaminowana gr. 18mm Ściana tylna - płyta melaminowana gr. 18mm Drzwi z zamkiem Grubość półki: 25mm Udźwig półki: 20kg
Szafa 80x42	6 szt.		Pomieszczenia biurowe - OPS Pokój kierownika - OPS Pokój kierownika - Policja	Szafa Wuteh, Profi Premium, RXP-6 Boki i drzwi - płyta melaminowana gr. 18mm Ściana tylna - płyta melaminowana gr. 18mm Drzwi z zamkiem Grubość półki: 25mm Udźwig półki: 20kg

Szafa 80x42	7 szt.		Pokój kierownika – OPS Pokój kierownika - Policja	Szafa Wuteh, Profi Premium, RXP-7 Boki i drzwi - płyta melaminowana gr. 18mm Ściana tylna – płyta melaminowana gr. 18mm Drzwi z zamkiem Grubość półki: 25mm Udźwig półki: 20kg Szkło w witrynach – mleczne w ramce aluminiowej
Szafa 120x42	1 szt.		Pomieszczenie pracowników socjalnych – OPS	Szafa Wuteh, Profi Premium, RXP-4 Boki i drzwi - płyta melaminowana gr. 18mm Ściana tylna – płyta melaminowana gr. 18mm Drzwi z zamkiem Grubość półki: 25mm Udźwig półki: 20kg
Krzesło biurowe	16 szt.		Pom. biurowe – OPS Pom. biurowe - Policja	Krzesło ARCA 21SL chrom z mechanizmem SYNCHRO SL umożliwiającym synchroniczne odchylenie oparcia i siedziska, funkcja wysuwu siedziska oparcie regulowane, tapicerowane z wewnętrznym plastikiem Plastik wewnętrzny jest elementem elastycznym, dostosowującym się do ruchów siedzącego, wyklejony wylewaną w formie pianką
Krzesło konferencyjne	12 szt.		Sala konferencyjna	Krzesło konferencyjne JOTT JT 23T na metalowej płozie, chromowanej miękkie nakładki na podłokietniki z tworzywa poliuretanowego w kolorze czarnym oparcie tapicerowane obustronnie
Krzesło	9 szt.		Pom. biurowe - OPS (przy dostawkach dla klientów) Pom. biurowe - Policja (przy dostawkach dla klientów) Pom. rozmów - Policja	Krzesło JOTT JT 22T na czterech nogach stelaż chromowany miękkie nakładki na podłokietniki z tworzywa poliuretanowego w kolorze czarnym oparcie tapicerowane obustronnie
Krzesło	6 szt.		Pom. socjalne – OPS, Policja	Krzesło ARIZ 550V na płozie lekki stelaż metalowy (pręt o wymiarach fi 11 mm) chrom satyna siedziska i oparcia – plastikowe

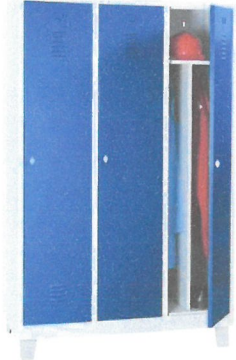

Fotel	4 szt.		Pokój kierownika – OPS Pokój kierownika - Policja	Fotel gościnny Lounge LU 216 mechanizm samo powrotny stelaż metalowy chromowany siedzisko i oparcie: tkanina
Ławka do poczekalni 5-siedziskowa	1 szt.		Poczekalnia - Policja	Ławki do poczekalni KYOS KY 223, kolor szary Metalowa podstawa malowana proszkowo Ławka 5 siedziskowa Oparcie ażurowe Siedzisko z polipropylenu Stelaż: konstrukcja metalowa malowana proszkowo
Szafki szatniowe	2 szt.		Szatnia - Policja	Szafki szatniowe Manutan, typ: Amos Trzydrzwiowe, z blachy stalowej, szerokość blachy: 0,7 mm Plastikowe zderzaki obniżające hałas podczas zamykania Obrotowe zamki z możliwością używania klódek wymiar wys. x szer. x gł.: 190 x 118,5 x 50 cm liczba części: 3 , szerokość części: 39,5 cm typ zamka: cylindryczny, typ podstawy: nóżki kolor drzwi: niebieski RAL 5005 wyposażenie: półka, drążek na wieszaki, haczyk powłoka wykonana elektrostatycznym lakierem proszkowym,
Ławka szatniowa	2 szt.		Szatnia - Policja	Ławki szatniowe Manutan, typ: Penelope konstrukcja metalowa z profili zamkniętych, lakierowana proszkowo siedzisko z płyt laminowanych gr. 18 mm z 2 mm obrzeżem ABS wymiar wys. x szer. x głęb.: 42 x 200 x 40 cm szerokość siedziska: 40 cm kolor: szary RAL 7035

Wyposażenie pomieszczeń socjalnych i aneksu sali konferencyjnej:

- 3 zestawy            szafki kuchenne na wymiar
- 3 szt.                zlewozmywak jednokomorowy bez ociekacza 40cm

Wyposażenie pomieszczeń porządkowych i kotłowni:

- 3 szt.                zlew gospodarczy przyścienny