


ZMIANA MIEJSCOWEGO PLANU ZAGOSPODAROWANIA PRZESTRZENNEGO GMINY KLESZCZEWO,  
OBEJMUJĄCA CZĘŚĆ DZIAŁKI NR EWID. 591, OBRĘB TULCE

ZAŁĄCZNIK NR 1  
DO UCHWAŁY NR  
RADY GMINY KLESZCZEWO  
Z DNIA 2020 R.

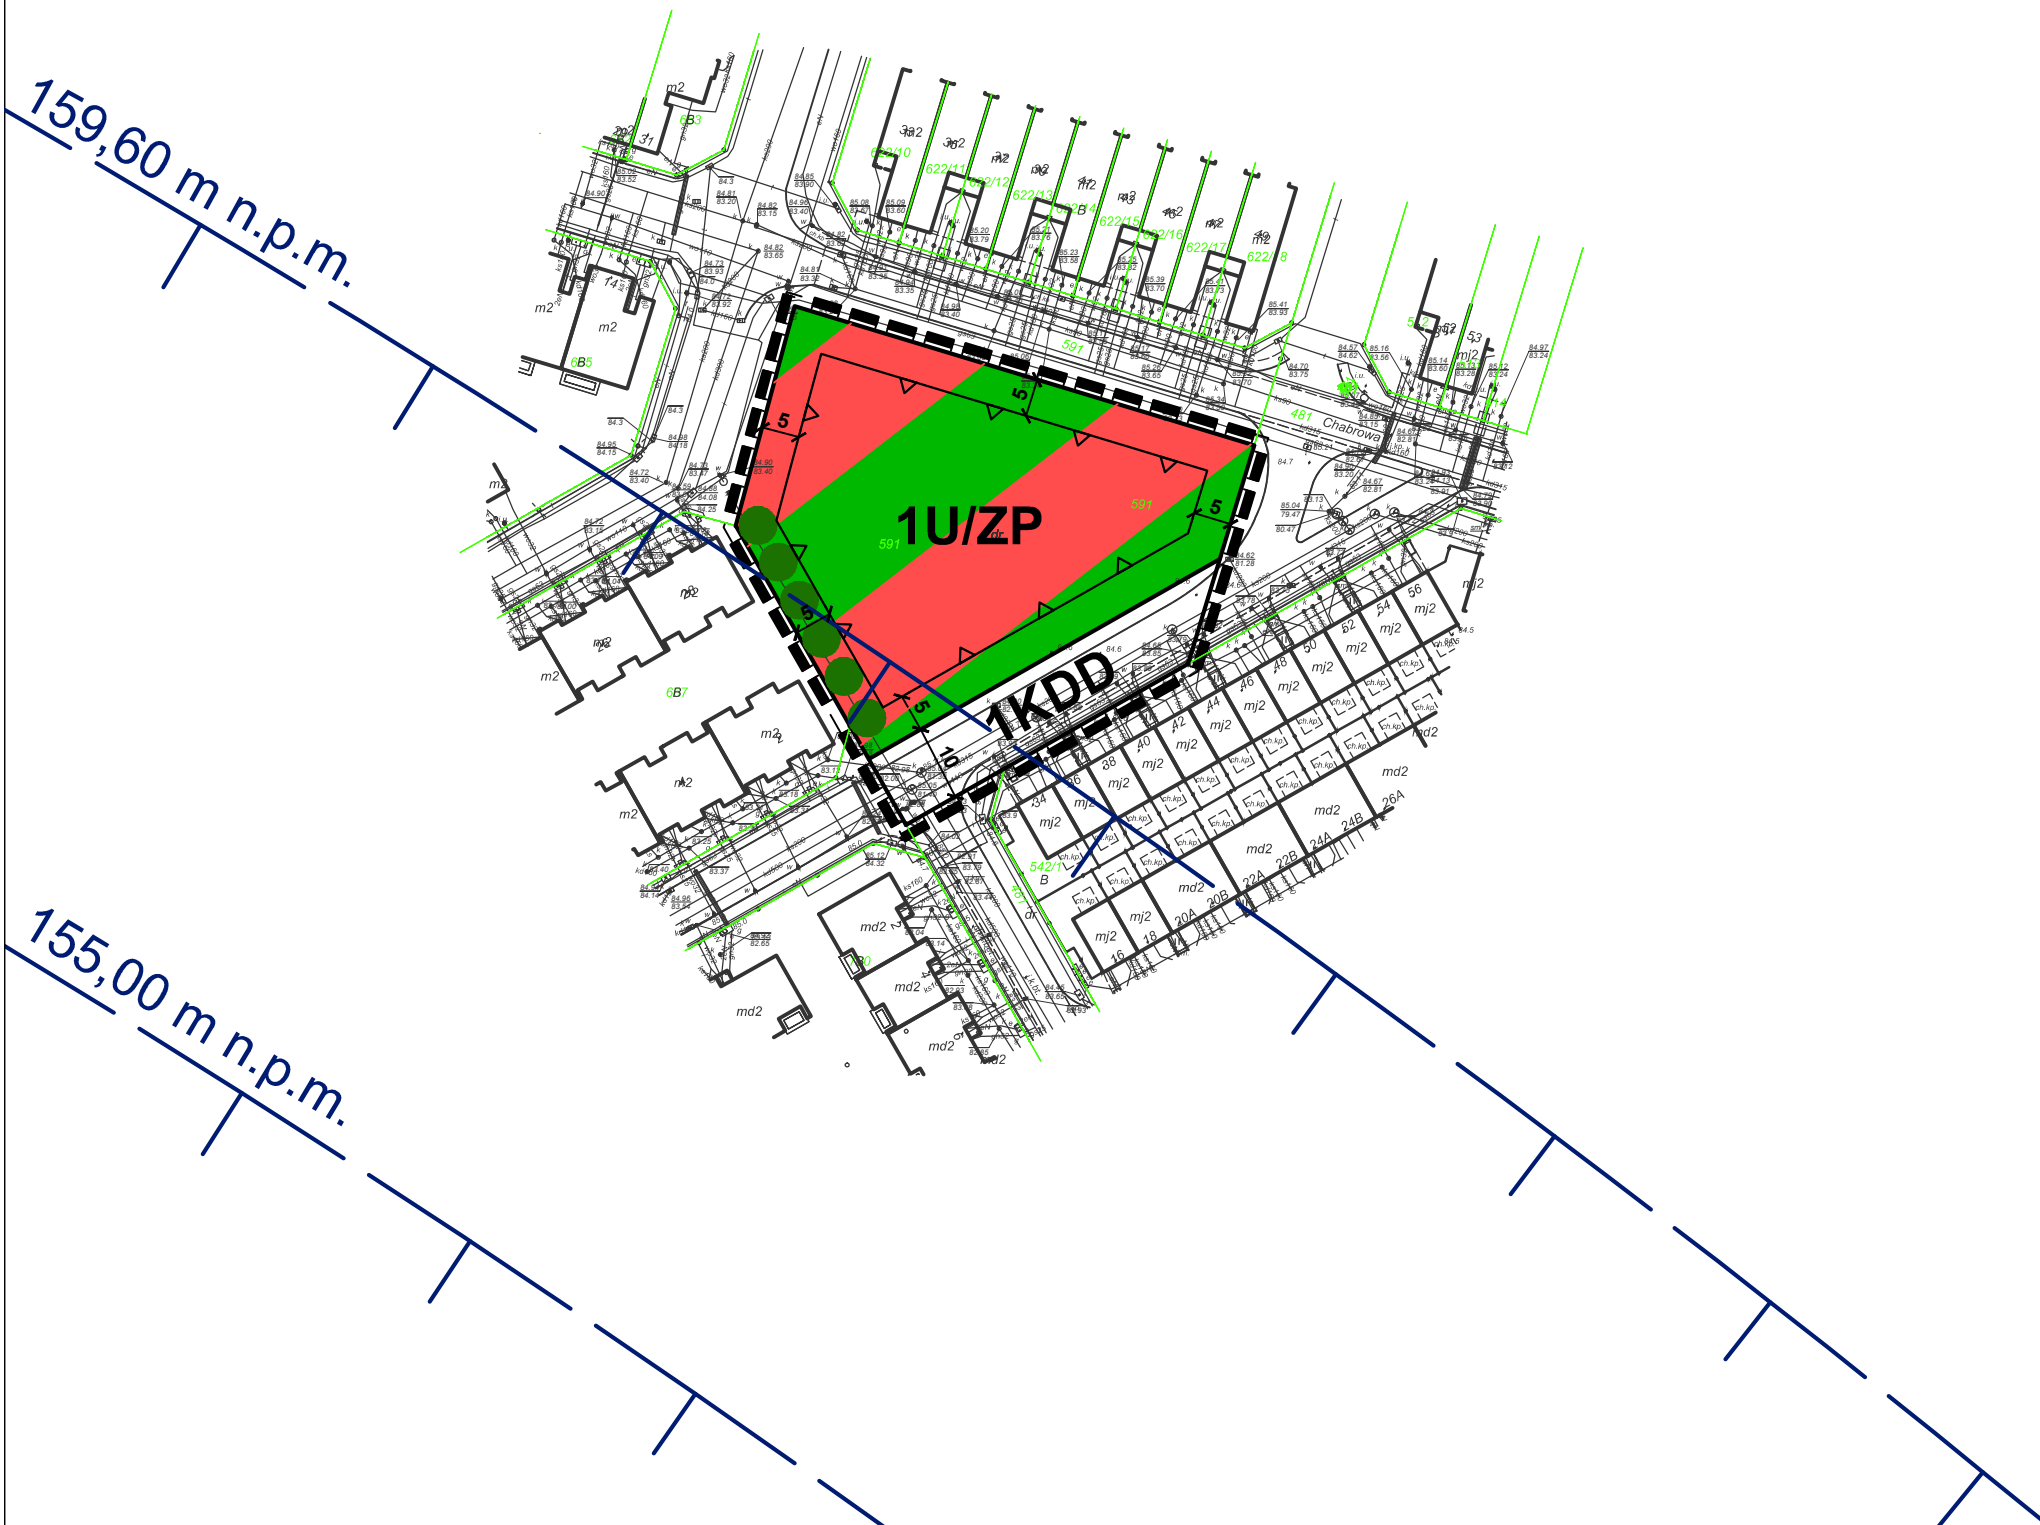

- OZNACZENIA:**
- granica obszaru objętego zmianą miejscowego planu zagospodarowania przestrzennego
  - linia rozgraniczająca tereny o różnym przeznaczeniu lub różnych zasadach zagospodarowania
  - nieprzekraczalna linia zabudowy
  - granica strefy powierzchni ograniczających przeszkody (OLS) dla lotniska Żerniki
  - teren zabudowy usługowej oraz zieleni urządzonej
  - teren drogi publicznej klasy dojazdowej
  - zieleni izolacyjna
- Obszar objęty zmianą planu zlokalizowany jest w granicach:
- Głównego Zbiornika Wód Podziemnych nr 143 Subzbiornik Inowrocław-Gniezno oraz Głównego Zbiornika Wód Podziemnych nr 144 Dolina Kopalna Wielkopolska,
  - strefy powierzchni ograniczających zabudowę (BRA) dla lotniczych urządzeń naziemnych (LUN),
  - powierzchni ograniczających lotniska wojskowego Poznań – Krzesiny

**KONCEPT**  
PRACOWNIA URBANISTYCZNA

Koncept Pracownia Urbanistyczna  
tel. (+48) 61 307 03 53  
e-mail: [biuro@konceptpracownia.pl](mailto:biuro@konceptpracownia.pl)  
[www.konceptpracownia.pl](http://www.konceptpracownia.pl)

1 : 1000

0m 50m