

ZMIANA MIEJSCOWEGO PLANU ZAGOSPODAROWANIA PRZESTRZENNEGO GMINY KLESZCZEWO,
OBEJMUJĄCA DZIAŁKI POŁOŻONE W REJONIE ULICY POGODNEJ W GOWARZEWIE

Załącznik nr 1
do uchwały nr
Rady Gminy Kleszczewo
z dnia 2020 r.




WYRYS ZE STUDIUM UWARUNKOWAŃ I KIERUNKÓW
ZAGOSPODAROWANIA PRZESTRZENNEGO GMINY KLESZCZEWO

Granica obszaru objętego zmianą miejscowego planu zagospodarowania przestrzennego

M2 Tereny zabudowy mieszkaniowej jednorodzinnej

M3 Tereny zabudowy mieszkaniowej rozproszonej w tym zagrodowej

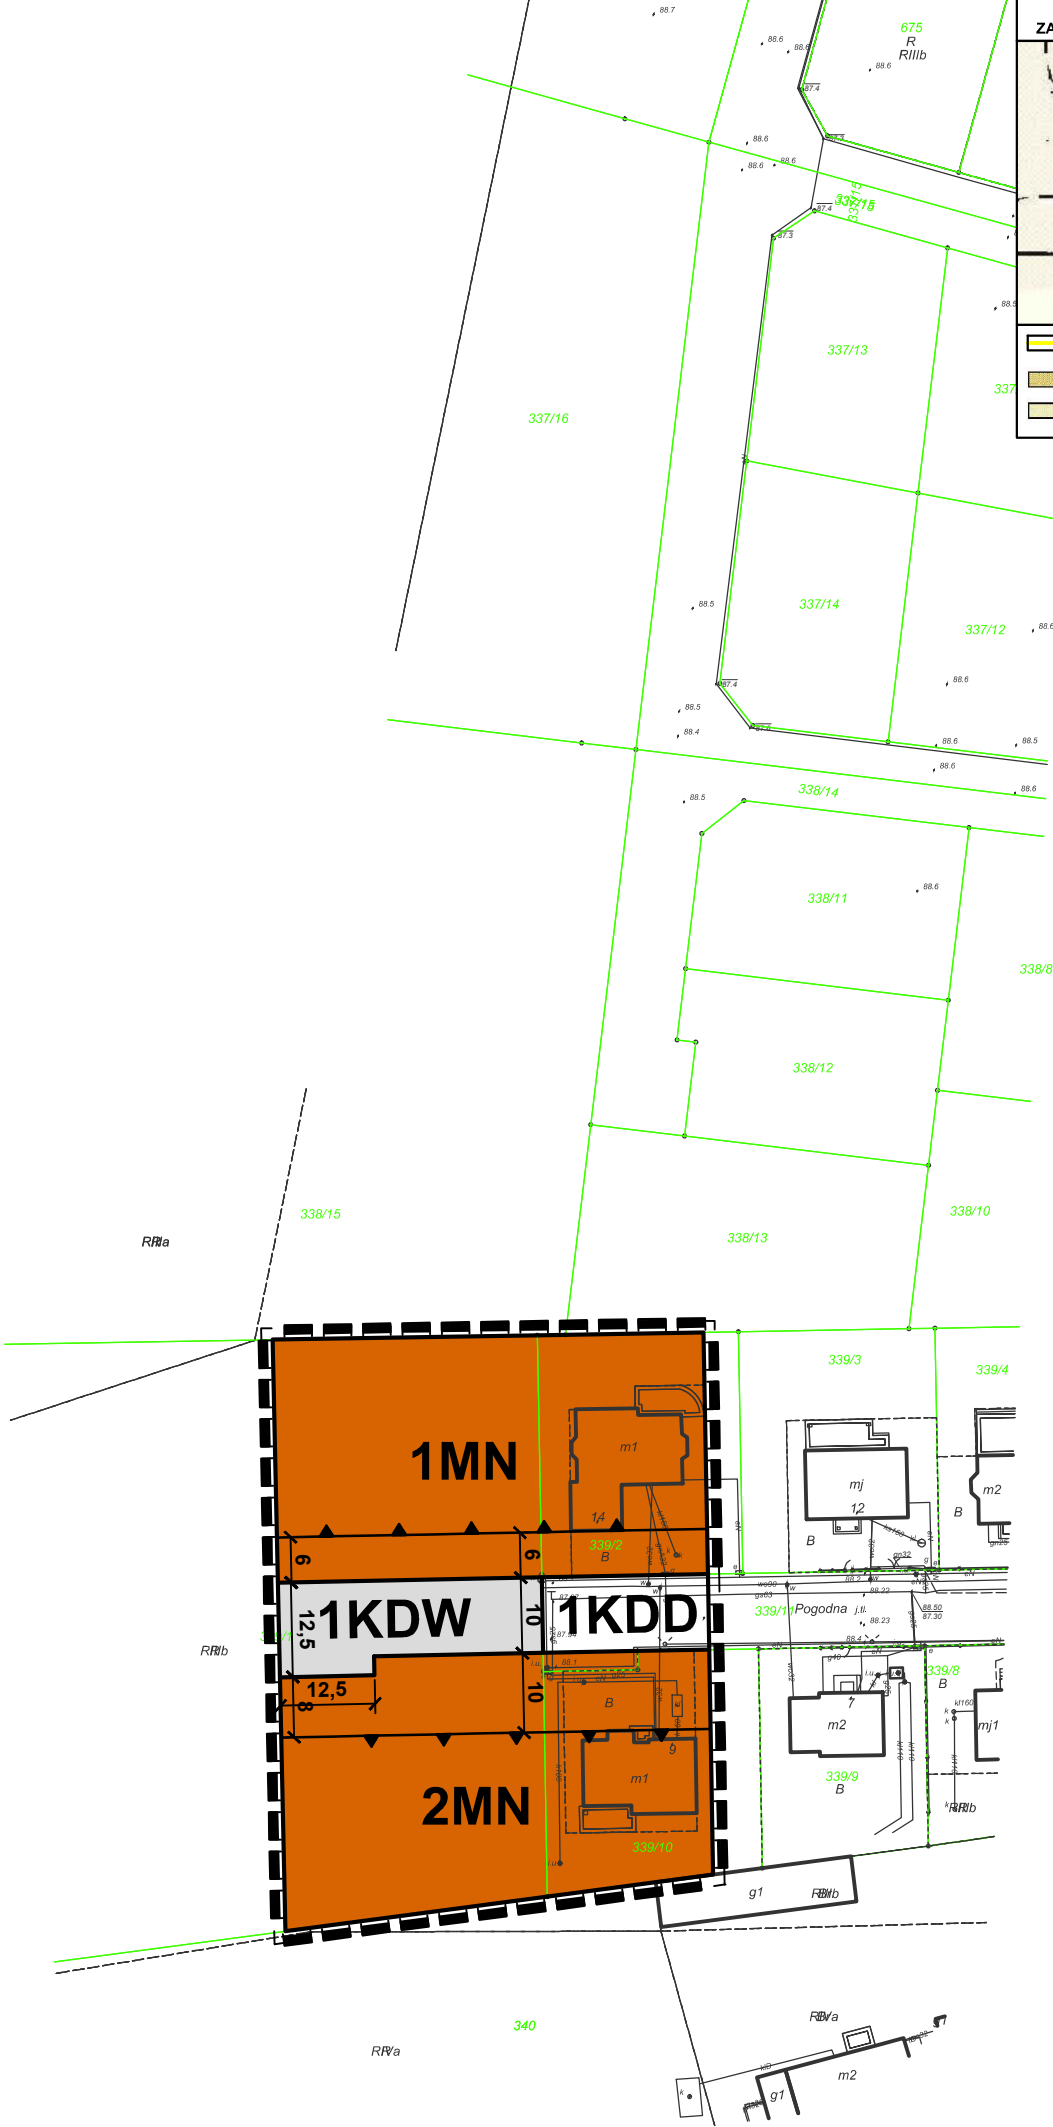

OZNACZENIA OBOWIĄZUJĄCE:

- granica obszaru objętego zmianą miejscowego planu zagospodarowania przestrzennego
- linia rozgraniczająca tereny o różnym przeznaczeniu lub różnych zasadach zagospodarowania
- obowiązująca linia zabudowy
- MN - tereny zabudowy mieszkaniowej jednorodzinnej
- KDD - teren drogi publicznej klasy dojazdowej
- KDW - teren drogi wewnętrznej

Obszar objęty zmianą planu zlokalizowany jest w granicach Głównego Zbiornika Wód Podziemnych nr 143 Subzbiornik Inowrocław-Gniezno oraz Głównego Zbiornika Wód Podziemnych nr 144 Dolina Kopalnia Wielkopolska



Koncept Pracownia Urbanistyczna
tel. (+48) 61 307 03 53
e-mail: biuro@konceptpracownia.pl
www.konceptpracownia.pl

1 : 1000

