


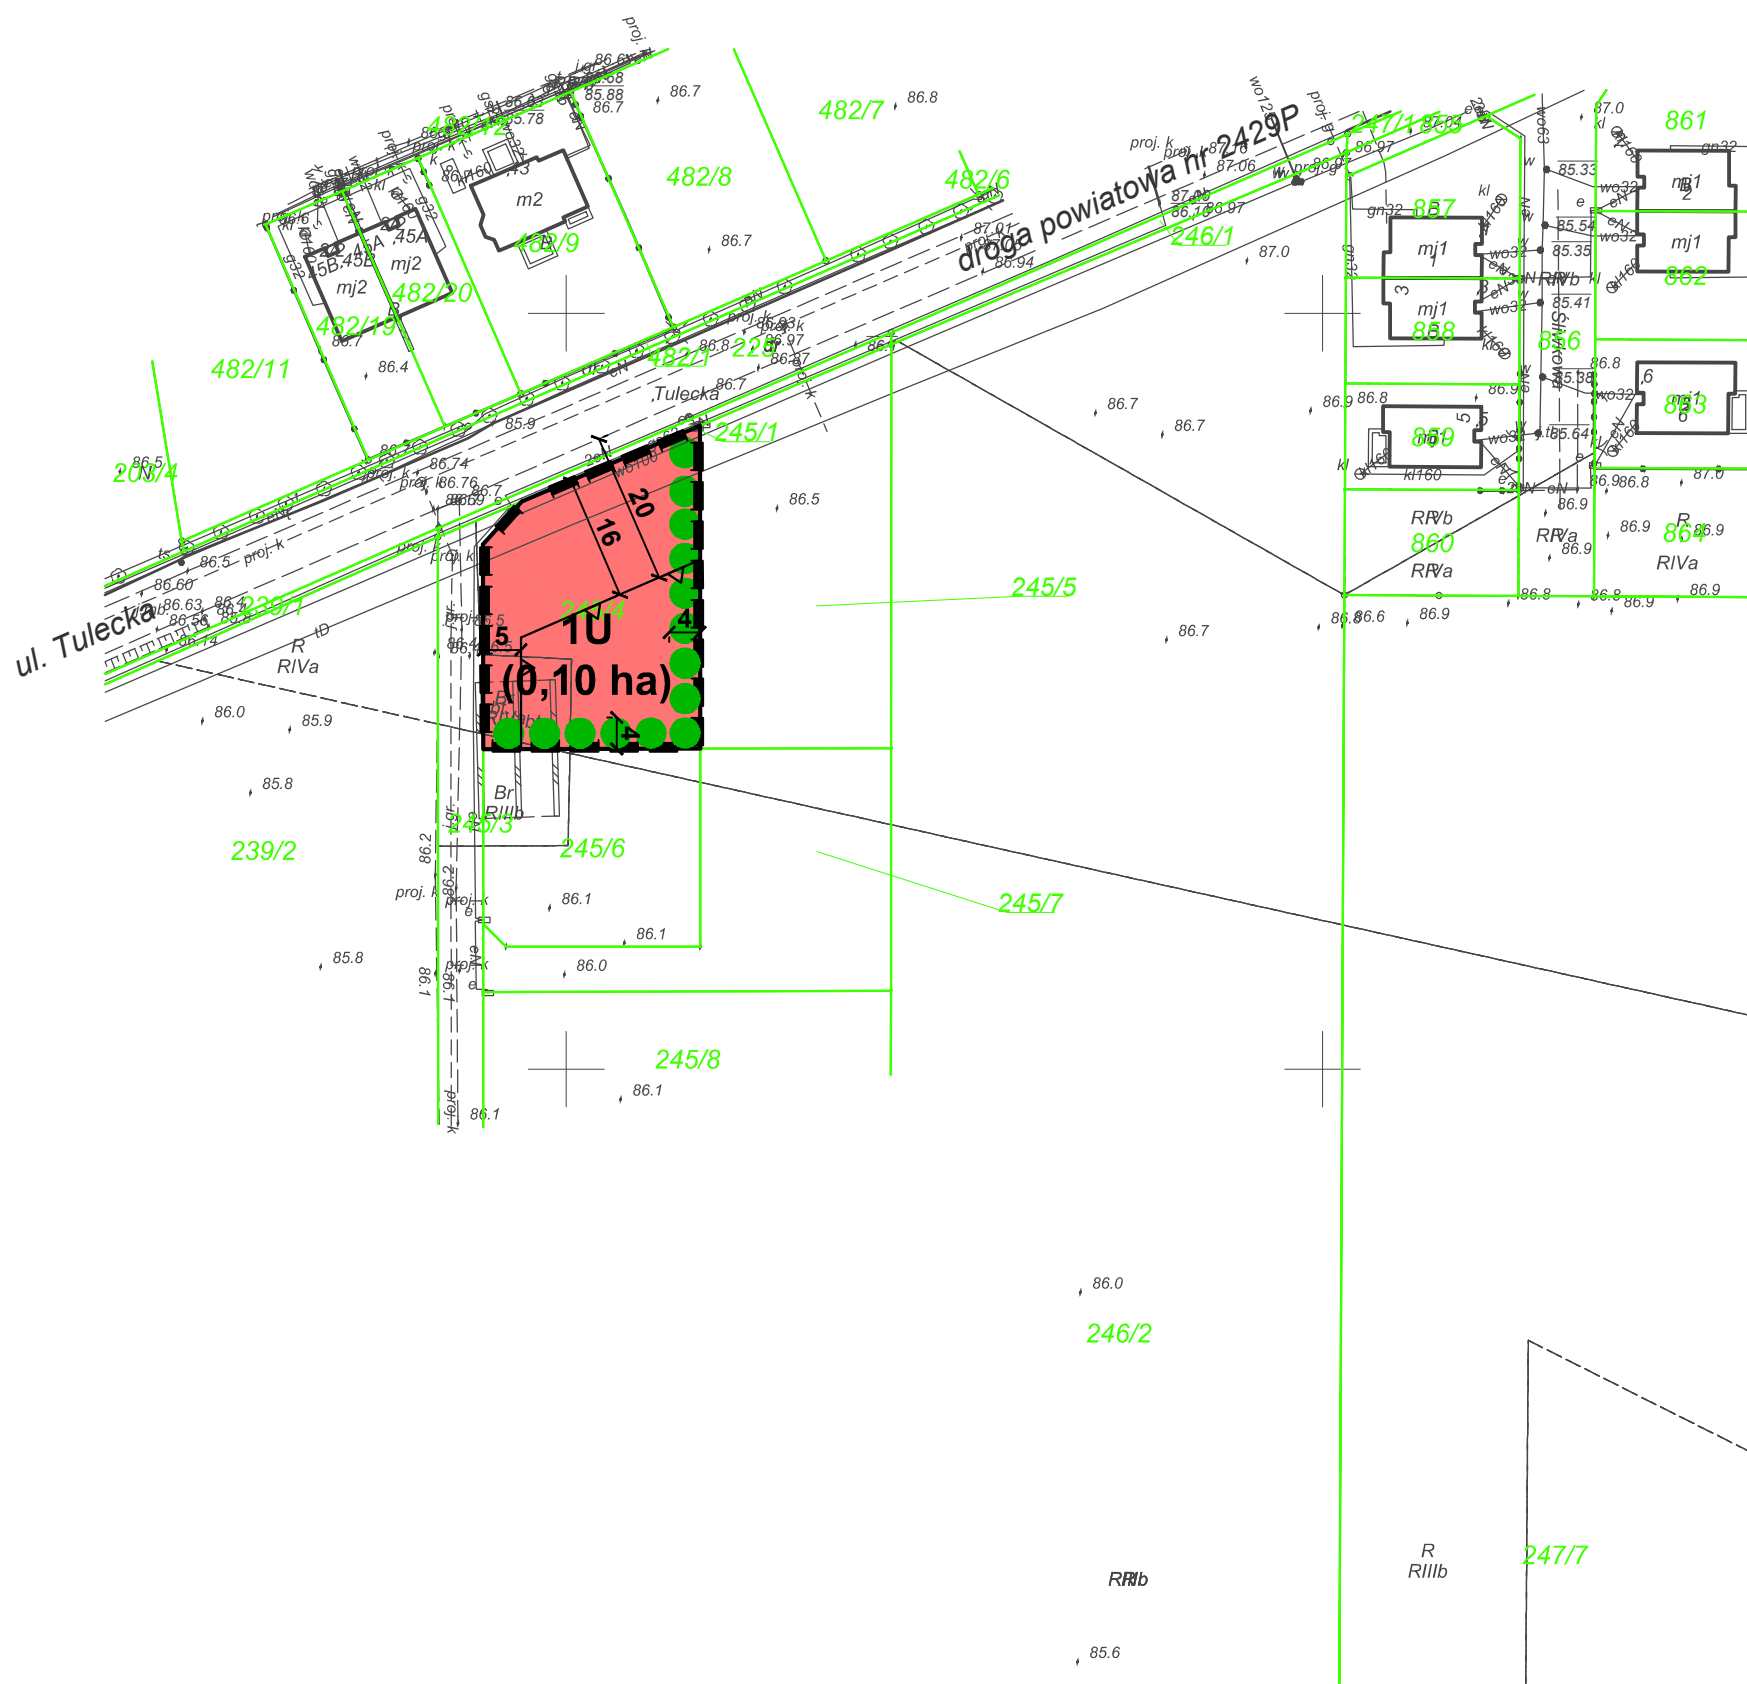
**WYRYS ZE STUDIUM UWARUNKOWAŃ I KIERUNKÓW
ZAGOSPODAROWANIA PRZESTRZENNEGO GMINY KLESZCZEWO**








 Granica obszaru objętego zmianą miejscowego planu zagospodarowania przestrzennego

UK

Teren usług różnych



OZNACZENIA:

- | | |
|---|---|
|  | - granica obszaru objętego zmianą miejscowego planu zagospodarowania przestrzennego |
|  | - linia rozgraniczająca tereny o różnym przeznaczeniu lub różnych zasadach zagospodarowania |
|  | - nieprzekraczalna linia zabudowy |
|  | - pas zieleni izolacyjnej o szerokości 4,0 m |
|  | - teren zabudowy usługowej |

Obszar objęty zmianą planu zlokalizowany jest w granicach:

- strefy powierzchni ograniczających zabudowę (BRA) dla lotniczych urządzeń naziemnych (LUN),
- Głównego Zbiornika Wód Podziemnych nr 143 Subziornik Inowrocław-Gniezno oraz Głównego Zbiornika Wód Podziemnych nr 144 Dolina Kopalnia Wielkopolska

KONCEPT
PRACOWNIA URBANISTYCZNA

Koncept Pracownia Urbanistyczna
tel. (+48) 61 307 03 53
e-mail: biuro@konceptpracownia.pl
www.konceptpracownia.pl

1 : 1000

