

**UCHWAŁA NR XLVII/374/2022  
RADY GMINY KLESZCZEWO**

z dnia 26 października 2022 r.

**w sprawie zmiany miejscowego planu zagospodarowania przestrzennego Gminy Kleszczewo,  
obejmującej działkę nr 245/4 w miejscowości Gowarzewo**

Na podstawie art. 18 ust. 2 pkt 5 ustawy z dnia 8 marca 1990 r. o samorządzie gminnym (Dz. U. z 2022 r. poz. 559 z późn. zm.), art. 20 ust. 1 ustawy z dnia 27 marca 2003 r. o planowaniu i zagospodarowaniu przestrzennym (Dz. U. z 2022 r. poz. 503 z późn. zm.) oraz w związku z podjęciem Uchwały Nr XXIX/235/2021 Rady Gminy Kleszczewo z dnia 26 maja 2021 r. w sprawie przystąpienia do sporządzenia zmiany miejscowego planu zagospodarowania przestrzennego Gminy Kleszczewo, obejmującej działkę nr 245/4 w miejscowości Gowarzewo, Rada Gminy Kleszczewo uchwala, co następuje:

**§ 1. 1.** Uchwala się zmianę miejscowego planu zagospodarowania przestrzennego Gminy Kleszczewo, obejmującej działkę nr 245/4 w miejscowości Gowarzewo, zwaną dalej „planem”, stwierdzając, że nie narusza ustaleń Studium uwarunkowań i kierunków zagospodarowania przestrzennego gminy Kleszczewo, uchwalonego Uchwałą Nr XXXII/186/01 Rady Gminy w Kleszczewie z dnia 26.09.2001 r. ze zmianami.

2. Plan obejmuje obszar o powierzchni 0,10 ha, którego granice określono w części graficznej planu.

3. Załączniki do uchwały stanowią:

- 1) część graficzna, zwana dalej „rysunkiem planu” w skali 1:1000 – załącznik nr 1;
- 2) rozstrzygnięcie Rady Gminy Kleszczewo o sposobie rozpatrzenia nieuwzględnionych uwag do projektu planu – załącznik nr 2;
- 3) rozstrzygnięcie Rady Gminy Kleszczewo o sposobie realizacji zapisanych w planie inwestycji z zakresu infrastruktury technicznej, które należą do zadań własnych gminy oraz zasadach ich finansowania, zgodnie z przepisami o finansach publicznych - załącznik nr 3;
- 4) dane przestrzenne – załącznik nr 4.

**§ 2.** Ilekroć w niniejszej uchwale mowa o:

- 1) terenie – należy przez to rozumieć część obszaru planu o określonym przeznaczeniu, wyznaczoną linią rozgraniczającą oraz oznaczoną symbolem cyfrowo-literowym na rysunku planu;
- 2) przeznaczeniu podstawowym – należy przez to rozumieć funkcję lub rodzaj zabudowy dominujący na działce;
- 3) przeznaczeniu uzupełniającym – należy przez to rozumieć funkcję lub rodzaj zabudowy uzupełniającej przeznaczenie podstawowe, realizowane wyłącznie razem z przeznaczeniem podstawowym, obejmujące nie więcej niż 30% powierzchni działki;
- 4) nieprzekraczalnej linii zabudowy – należy przez to rozumieć linię, wyznaczoną na rysunku planu, ograniczającą obszar, na którym dopuszcza się sytuowanie budynków;
- 5) tablicy informacyjnej – należy przez to rozumieć element systemu informacji gminnej, turystycznej, historycznej, przyrodniczej, edukacji ekologicznej;
- 6) budynku garażowo-gospodarczym – należy przez to rozumieć budynek przeznaczony do przechowywania pojazdów oraz materiałów, narzędzi i sprzętu służących do obsługi budynku przeznaczenia podstawowego;
- 7) usługach nieuciążliwych – należy przez to rozumieć działalność gospodarczą, której oddziaływanie nie wykracza poza działkę budowlaną na terenie której działalność jest prowadzona, mającą na celu zaspokojenie potrzeb ludności, w tym między innymi w zakresie gastronomii, biur, finansów, wykonywania wolnych zawodów, bankowości, telekomunikacji, zamieszkania zbiorowego, turystyki, hotelarstwa, handlu detalicznego o powierzchni sprzedaży poniżej 300 m<sup>2</sup>;
- 8) usługach publicznych – należy przez to rozumieć usługową działalność realizowaną w zakresie nauki, opieki zdrowotnej, opieki społecznej i socjalnej, rekreacji i sportu oraz edukacji i kultury, w tym między innymi świetlica;

- 9) obiektach rekreacji – należy przez to rozumieć obiekty oraz urządzenia służące rekreacji i wypoczynkowi, a także inne z nimi związane, w tym między innymi place zabaw, siłownie zewnętrzne, ścianki wspinaczkowe, stoły do gry;
- 10) zieleni ozdobnej – należy przez to rozumieć zadrzewienia i zakrzewienia kształtowane przez człowieka, podnoszące walory estetyczne przestrzeni;
- 11) zieleni izolacyjnej – należy przez to rozumieć pasy zieleni wysokiej i średniej złożone z drzew i krzewów gatunków rodzimych, głównie zimozielonych, o zwartej strukturze i ukształtowane w taki sposób, aby minimalizować uciążliwości wynikające z zagospodarowania i przeznaczenia terenu.

§ 3. Ustala się następujące przeznaczenie terenu na całym obszarze objętym planem – teren zabudowy usługowej, oznaczony na rysunku planu symbolem U.

§ 4. W zakresie zasad ochrony i kształtowania ładu przestrzennego ustala się:

- 1) nakaz sytuowania budynków przy uwzględnieniu nieprzekraczalnych linii zabudowy, zgodnie z rysunkiem planu;
- 2) na obszarze planu dopuszczenie lokalizacji stanowisk postojowych dla samochodów osobowych oraz rowerów, zieleni ozdobnej, sieci i urządzeń infrastruktury technicznej, w tym stacji transformatorowych;
- 3) kolor pokrycia dachowego w przypadku dachu o kącie nachylenia głównych połaci dachowych powyżej 12° – szary lub grafitowy;
- 4) kolor elewacji – biały, odcienie beżu lub szarości lub kolory zastosowanych materiałów budowlanych w barwach dla nich naturalnych;
- 5) dopuszczenie zastosowania innego niż określony w pkt 4 koloru elewacji na 20% powierzchni każdej z elewacji budynku;
- 6) zakaz realizacji budynków gospodarczych, garażowo-gospodarczych i garaży o elewacjach blaszanych oraz wykonanych z prefabrykowanych elementów betonowych;
- 7) dopuszczenie lokalizacji tablic informacyjnych;
- 8) dopuszczenie wydzielania działek pod obiekty infrastruktury technicznej, dojścia i dojazdu oraz poszerzenia dróg istniejących, dla których nie ustala się minimalnej powierzchni.

§ 5. W zakresie zasad ochrony środowiska, przyrody i krajobrazu oraz kształtowania krajobrazu ustala się:

- 1) zakaz lokalizacji przedsięwzięć mogących zawsze znacząco oraz potencjalnie znacząco oddziaływać na środowisko, z wyjątkiem inwestycji celu publicznego;
- 2) zakaz wprowadzania nieoczyszczonych ścieków do ziemi i wód powierzchniowych;
- 3) zakaz zmian stosunków wodnych oraz zmiany kierunku odpływu wód opadowych i roztopowych ze szkodą dla gruntów sąsiednich;
- 4) zakaz lokalizacji:
  - a) biogazowni,
  - b) zakładów spopielania zwłok,
  - c) działalności gospodarczej polegającej na odzysku, przeładunku i unieszkodliwianiu odpadów, w tym ich składowaniu oraz na zbieraniu odpadów,
  - d) zakładów o zwiększonym lub dużym ryzyku wystąpienia poważnych awarii.

§ 6. W zakresie zasad ochrony dziedzictwa kulturowego i zabytków, w tym krajobrazów kulturowych, oraz dóbr kultury współczesnej, nie podejmuje się ustaleń.

§ 7. W zakresie wymagań wynikających z potrzeb kształtowania przestrzeni publicznych, nie podejmuje się ustaleń.

§ 8. 1. W zakresie granic i sposobów zagospodarowania terenów lub obiektów podlegających ochronie, na podstawie odrębnych przepisów, ustala się:

- 1) w granicach strefy powierzchni ograniczających zabudowę (BRA) dla lotniczych urządzeń naziemnych (LUN) nakaz ograniczenia wysokości obiektów budowlanych wraz z umieszczonymi na nich urządzeniami, zgodnie z dokumentacją rejestracyjną lotniczych urządzeń naziemnych;
- 2) nakaz ochrony wód podziemnych, ze względu na położenie obszaru planu w granicach Głównego Zbiornika Wód Podziemnych nr 143 Subzbiornik Inowrocław-Gniezno, o średniej głębokości ujęć – 120 m p.p.t. oraz Głównego Zbiornika Wód Podziemnych nr 144 Dolina Kopalna Wielkopolska, o średniej głębokości ujęć – 60 m p.p.t., poprzez zagospodarowanie ścieków komunalnych i przemysłowych zgodnie z ustaleniami uchwały oraz zgodnie z przepisami odrębnymi.

2. W zakresie terenów górniczych, a także obszarów szczególnego zagrożenia powodzią, obszarów osuwania się mas ziemnych oraz krajobrazów priorytetowych określonych w audycie krajobrazowym oraz w planach zagospodarowania przestrzennego województwa nie podejmuje się ustaleń.

**§ 9.** Dla terenu zabudowy usługowej, oznaczonego na rysunku planu symbolem 1U, ustala się następujące zasady kształtowania zabudowy oraz wskaźniki zagospodarowania terenu:

- 1) przeznaczenie podstawowe:
  - a) budynki i budowle usługowe myjni samochodowej,
  - b) budynki usługowe z zakresu usług nieuciążliwych;
- 2) przeznaczenie uzupełniające:
  - a) budynki gospodarcze wolnostojące, wbudowane lub dobudowane do budynków przeznaczenia podstawowego,
  - b) obiekty rekreacji;
- 4) nakaz realizacji zieleni izolacyjnej w pasie o szerokości co najmniej 4,0 m, zgodnie z rysunkiem planu;
- 5) minimalny wskaźnik intensywności zabudowy na działce budowlanej: 0,01;
- 6) maksymalny wskaźnik intensywności zabudowy na działce budowlanej: 1,00;
- 7) maksymalną powierzchnię zabudowy w stosunku do powierzchni działki budowlanej: 50%;
- 8) minimalny udział powierzchni terenu biologicznie czynnego w stosunku do powierzchni działki budowlanej: 30%;
- 9) geometrię dachów budynków: dwuspadowe symetryczne o kącie nachylenia głównych połaci dachowych od 30° do 40°;
- 10) maksymalną wysokość:
  - a) budynków: 10,0 m, z zastrzeżeniem lit. b,
  - b) budynków gospodarczych, garażowo-gospodarczych i garaży: 6,0 m,
  - c) budowli: 8,0 m;
- 11) maksymalną liczbę kondygnacji budynków: 2 kondygnacje nadziemne;
- 12) minimalną powierzchnię nowo wydzielanych działek budowlanych: 1 000 m<sup>2</sup>;
- 13) obsługę komunikacyjną z ul. Wiśniowej, zlokalizowanej poza obszarem planu.

**§ 10.** W zakresie szczególnych warunków zagospodarowania terenów oraz ograniczeń w ich użytkowaniu, w tym zakazu zabudowy, nie podejmuje się ustaleń.

**§ 11. 1.** W zakresie zasad modernizacji, rozbudowy i budowy systemów komunikacji ustala się:

- 1) nakaz zapewnienia, dla samochodów osobowych, na terenie własnej działki budowlanej, co najmniej 2 stanowisk postojowych na każde rozpoczęte 100 m<sup>2</sup> powierzchni użytkowej usługowej;
- 2) nakaz zapewnienia stanowisk postojowych dla pojazdów zaopatrzonych w kartę parkingową, zgodnie z przepisami odrębnymi, z zastrzeżeniem, iż stanowiska te wliczane są w ogólny bilans stanowisk postojowych, których liczba wynika z wymagań określonych w pkt 1;
- 3) nakaz zapewnienia dróg pożarowych, zgodnie z przepisami odrębnymi.

2. W zakresie zasad modernizacji, rozbudowy i budowy infrastruktury technicznej ustala się:

- 1) dopuszczenie budowy nowych sieci i urządzeń infrastruktury technicznej oraz przebudowy, modernizacji, skablowania, rozbudowy, remontów, rozbiórki i odbudowy istniejących sieci i urządzeń infrastruktury technicznej na obszarze objętym planem;
- 2) w zakresie zaopatrzenia w wodę ustala się:
  - a) zaopatrzenie w wodę z sieci wodociągowej,
  - b) dopuszczenie realizacji hydrantów przeciwpożarowych;
- 3) w zakresie odprowadzania ścieków komunalnych i przemysłowych ustala się:
  - a) odprowadzanie ścieków komunalnych i przemysłowych do sieci kanalizacji sanitarnej,
  - b) dopuszczenie odprowadzania ścieków komunalnych do zbiorników bezodpływowych, do czasu realizacji kanalizacji sanitarnej,
  - c) dopuszczenie odprowadzania ścieków przemysłowych do zbiorników bezodpływowych, do czasu realizacji kanalizacji sanitarnej;
- 4) w zakresie odprowadzania wód opadowych i roztopowych ustala się:
  - a) zagospodarowanie wód opadowych i roztopowych w granicach własnej działki budowlanej lub odprowadzanie wód opadowych i roztopowych do sieci kanalizacji deszczowej,
  - b) nakaz neutralizacji substancji ropopochodnych i chemicznych pochodzących powierzchni utwardzonych, w tym parkingów i placów manewrowych o powierzchniach określonych w przepisach odrębnych, przed odprowadzeniem do gruntu;
- 5) w zakresie zaopatrzenia w gaz ziemny ustala się zasilanie z sieci gazowej;
- 6) w zakresie zaopatrzenia w energię elektryczną ustala się:
  - a) zasilanie z:
    - sieci elektroenergetycznej,
    - instalacji odnawialnych źródeł energii, nie wymagających określenia strefy ochronnej związanej z ograniczeniami w zabudowie oraz zagospodarowaniu i użytkowaniu terenu, zgodnie z przepisami odrębnymi, z wyłączeniem turbin wiatrowych,
  - b) dopuszczenie lokalizacji sieci i innych urządzeń elektroenergetycznych, w tym stacji transformatorowych;
- 7) w zakresie zaopatrzenia w ciepło do celów grzewczych i technologicznych ustala się stosowanie paliw charakteryzujących się niskimi wskaźnikami emisyjnymi, takie jak: paliwa płynne, gazowe, energia elektryczna lub instalacje odnawialnych źródeł energii nie wymagające określenia strefy ochronnej związanej z ograniczeniami w zabudowie oraz zagospodarowaniu i użytkowaniu terenu, zgodnie z przepisami odrębnymi, z wyłączeniem turbin wiatrowych;
- 8) gromadzenie i zagospodarowanie odpadów w sposób zgodny z przepisami odrębnymi.

**§ 12. 1.** Ustala się następujące szczegółowe zasady oraz warunki scalania i podziału nieruchomości objętych planem, zgodnie z przepisami odrębnymi o gospodarce nieruchomościami:

- 1) minimalna powierzchnia działek wydzielonych w wyniku scalania i podziału nieruchomości: 1 000 m<sup>2</sup>;
- 2) minimalna szerokość frontu działek powstających w wyniku scalania i podziału nieruchomości: 20,0 m;
- 3) kąt przebiegu granic działki w stosunku do pasa drogowego: 80° – 100°.

2. Nie ustala się granic obszarów wymagających przeprowadzenia scaleń i podziału nieruchomości.

**§ 13.** W zakresie sposobu i terminu tymczasowego zagospodarowania, urządzania i użytkowania terenów nie podejmuje się ustaleń.

**§ 14.** Ustala się stawkę procentową służącą naliczeniu jednorazowej opłaty od wzrostu wartości nieruchomości, o której mowa w art. 36 ust. 4 ustawy o planowaniu i zagospodarowaniu przestrzennym, w wysokości 30%.

**§ 15.** Wykonanie uchwały powierza się Wójtowi Gminy Kleszczewo.

§ 16. Uchwała wchodzi w życie po upływie 14 dni od dnia ogłoszenia w Dzienniku Urzędowym Województwa Wielkopolskiego.



Przewodniczący Rady Gminy

**Marek Maciejewski**

**ZMIANA MIEJSCOWEGO PLANU ZAGOSPODAROWANIA PRZESTRZENNEGO GMINY KLESZCZEWO, OBEJMUJĄCA DZIAŁKĘ NR 245/4 W MIEJSCOWOŚCI GOWARZEWO**



ZAŁĄCZNIK NR 1  
DO UCHWAŁY NR XLVII/374/2022  
RADY GMINY KLESZCZEWO  
Z DNIA 26 PAŹDZIERNIKA 2022 R.

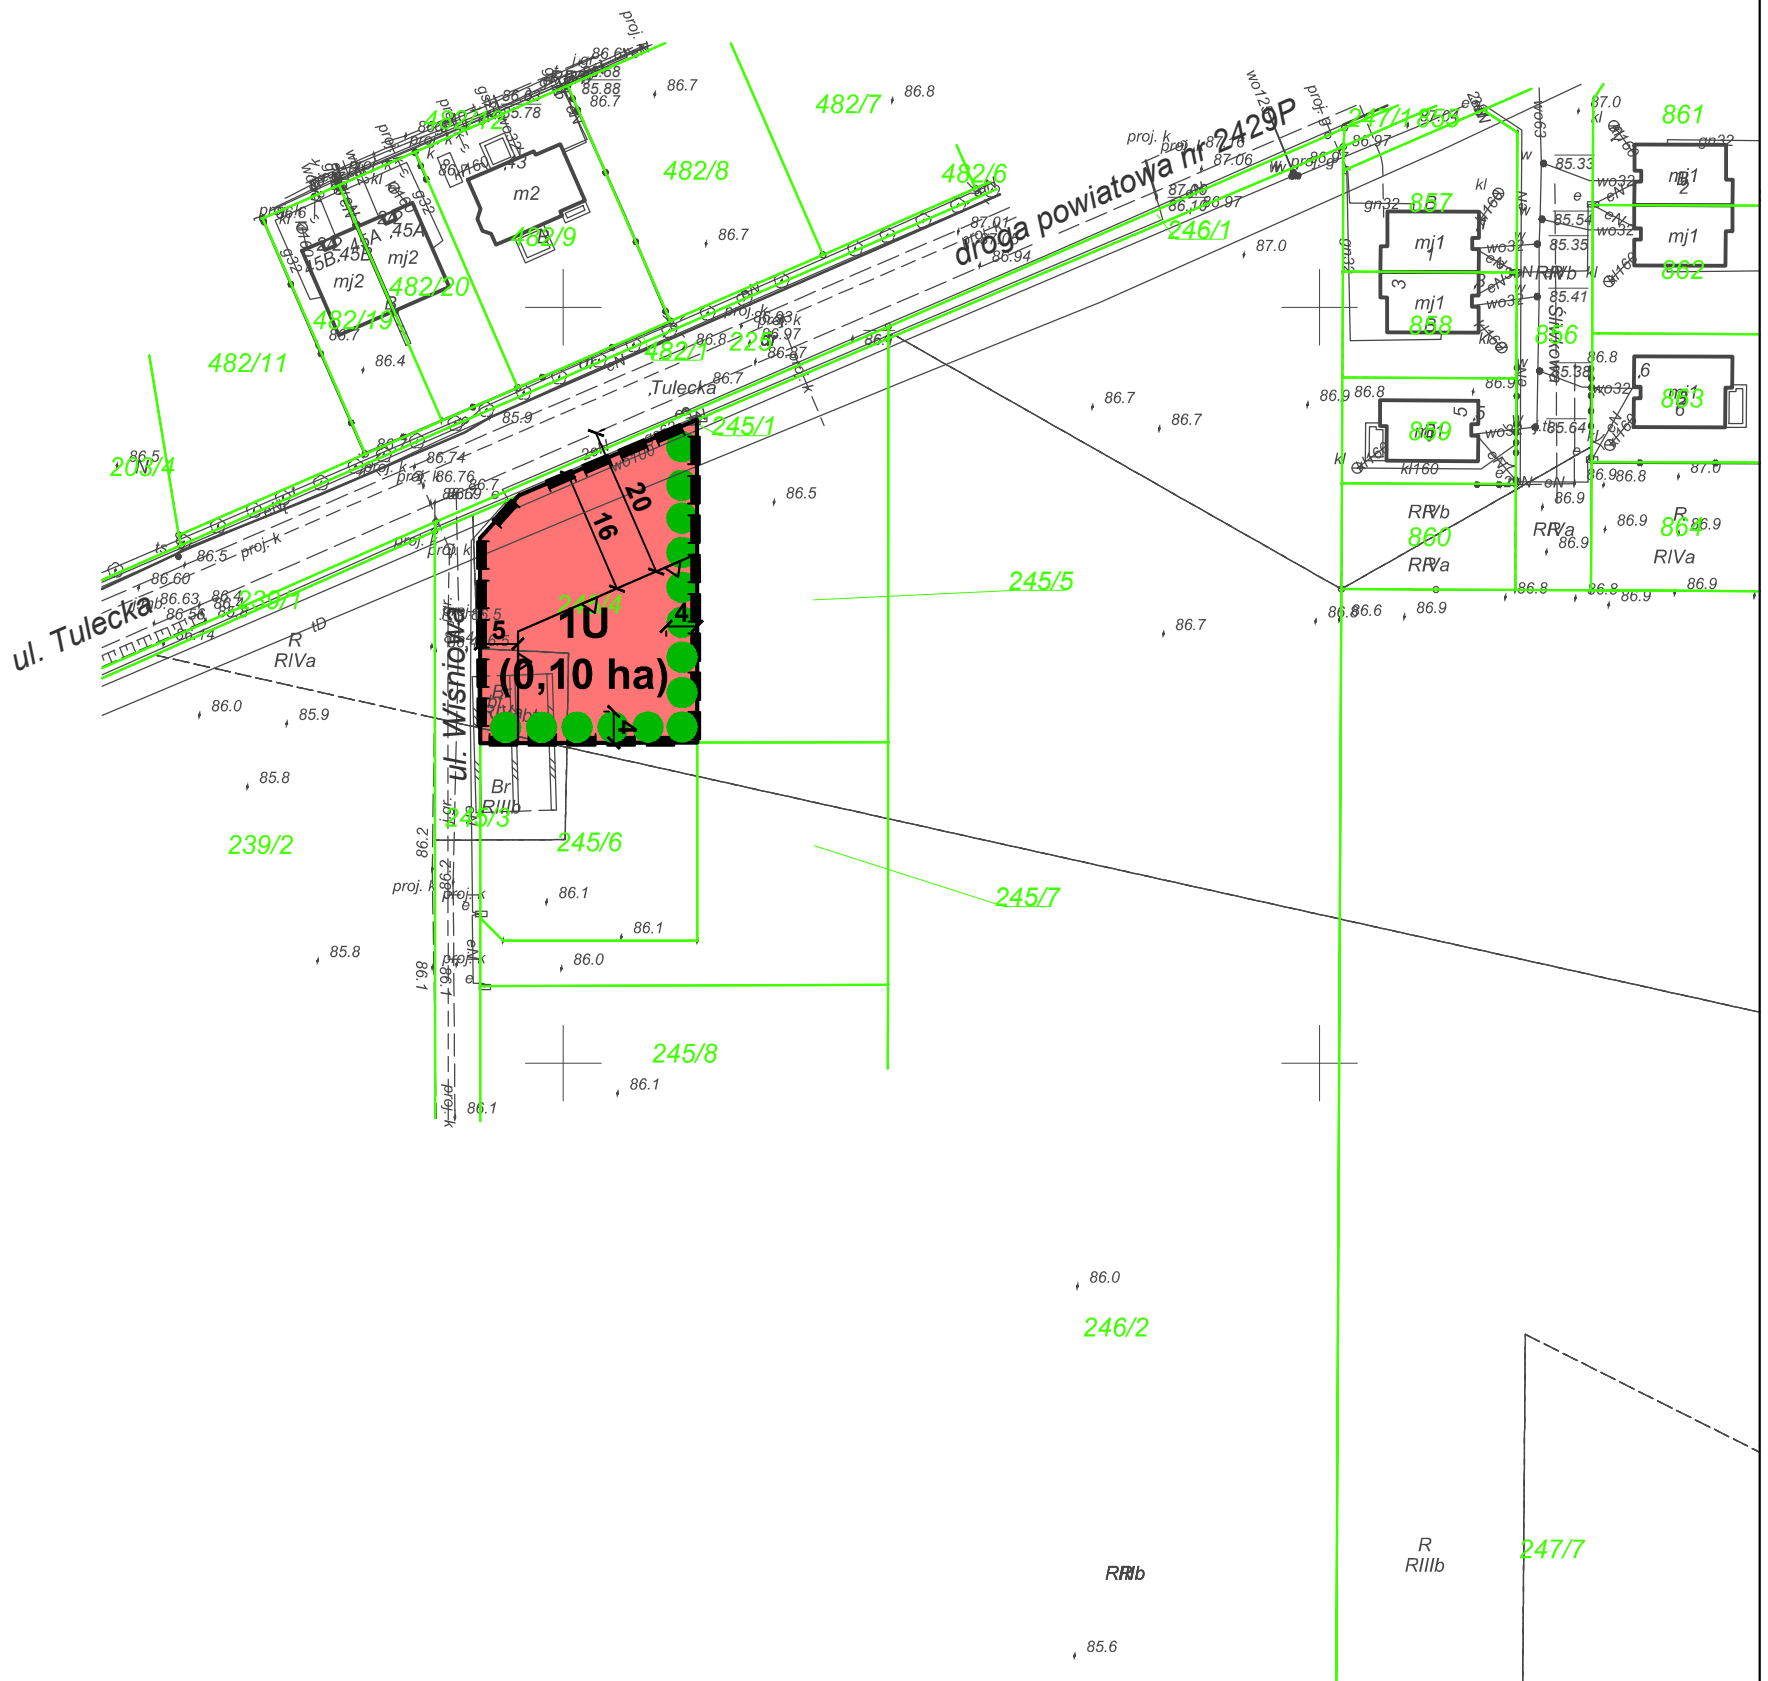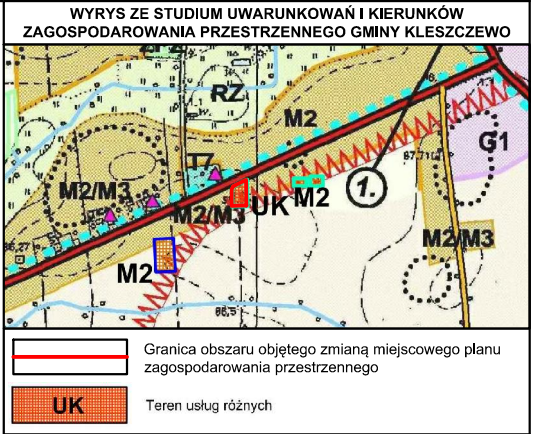

- OZNACZENIA:**
- granica obszaru objętego zmianą miejscowego planu zagospodarowania przestrzennego
  - linia rozgraniczająca tereny o różnym przeznaczeniu lub różnych zasadach zagospodarowania
  - nieprzekraczalna linia zabudowy
  - pas zieleni izolacyjnej o szerokości 4,0 m
  - U - teren zabudowy usługowej

Obszar objęty zmianą planu zlokalizowany jest w granicach:  
 - strefy powierzchni ograniczających zabudowę (BRA) dla lotniczych urządzeń naziemnych (LUN),  
 - Głównego Zbiornika Wód Podziemnych nr 143 Subzbiornik Inowrocław-Gniezno oraz Głównego Zbiornika Wód Podziemnych nr 144 Dolina Kopalna Wielkopolska

**KONCEPT** Pracownia Urbanistyczna  
 tel. (+48) 61 307 03 53  
 e-mail: [biuro@konceptpracownia.pl](mailto:biuro@konceptpracownia.pl)  
[www.konceptpracownia.pl](http://www.konceptpracownia.pl)

1 : 1000



## **Rozstrzygnięcie Rady Gminy Kleszczewo**

### **o sposobie rozpatrzenia uwag do projektu zmiany miejscowego planu zagospodarowania przestrzennego Gminy Kleszczewo, obejmującej działkę nr 245/4 w miejscowości Gowarzewo**

Na podstawie art. 20 ust. 1 ustawy z dnia 27 marca 2003 r. o *planowaniu i zagospodarowaniu przestrzennym* (Dz. U. z 2022 r. poz. 503 ze zmianami) Rada Gminy Kleszczewo stwierdza, że:

1. Projekt zmiany miejscowego planu został wyłożony do publicznego wglądu w dniach od 24 sierpnia 2022 r. do 22 września 2022 r. Termin składania uwag ustalony został do dnia 7 października 2022 r.
2. W wyznaczonym terminie nie wniesiono żadnych uwag, w związku z czym nie zachodzi konieczność rozstrzygnięcia o sposobie rozpatrzenia uwag.

**Przewodniczący Rady Gminy**

**Marek Maciejewski**

## **Rozstrzygnięcie Rady Gminy Kleszczewo**

### **o sposobie realizacji zapisanych w planie inwestycji z zakresu infrastruktury technicznej, które należą do zadań własnych gminy oraz zasadach ich finansowania, zgodnie z przepisami o finansach publicznych**

Na podstawie art. 20 ust. 1 ustawy z 27 marca 2003 r. o planowaniu i zagospodarowaniu przestrzennym (Dz. U. z 2022 r. poz. 503 ze zmianami) Rada Gminy Kleszczewo rozstrzyga, co następuje:

1. Sposób realizacji zapisanych w planie inwestycji z zakresu infrastruktury technicznej:
  - 1) zadania w zakresie infrastruktury technicznej prowadzić będą właściwe przedsiębiorstwa, w kompetencji których leży rozwój sieci: wodociągowej, kanalizacji sanitarnej, energetycznej, zgodnie z miejscowym planem zagospodarowania przestrzennego oraz na podstawie przepisów odrębnych. Zadania w zakresie gospodarki odpadami realizowane będą zgodnie z miejscowym planem zagospodarowania przestrzennego, zgodnie z regulaminem utrzymania czystości i porządku na terenie gminy oraz na podstawie przepisów odrębnych;
  - 2) za podstawę przyjęcia do realizacji zadań określonych w miejscowym planie zagospodarowania przestrzennego, które należą do zadań własnych gminy, stanowić będą zapisy planu wydatków na wieloletnie programy inwestycyjne;
  - 3) określenie terminów przystąpienia i zakończenia realizacji tych zadań, ustalone będzie według kryteriów i zasad przyjętych przy konstruowaniu planu wydatków na wieloletnie programy inwestycyjne;
  - 4) inwestycje realizowane mogą być etapowo w zależności od wielkości środków przeznaczonych na inwestycje.
2. Zasady finansowania inwestycji z zakresu infrastruktury technicznej określonych w planie:
  - 1) udział inwestorów w finansowaniu w ramach porozumień o charakterze cywilno - prawnym lub w formie partnerstwa publiczno – prywatnego – „PPP”;
  - 2) wydatki z budżetu gminy;
  - 3) współfinansowanie środkami zewnętrznymi, poprzez budżet gminy – w ramach m. in.:
    - a) dotacji unijnych,
    - b) dotacji samorządu województwa,
    - c) dotacji i pożyczek z funduszy celowych,
    - d) kredytów i pożyczek bankowych,
    - e) innych środków zewnętrznych.

**Przewodniczący Rady Gminy**

**Marek Maciejewski**



Załącznik Nr 4 do uchwały Nr XLVII/374/2022

Rady Gminy Kleszczewo

z dnia 26 października 2022 r.

Zalacznik4.gml

**Dane przestrzenne, o których mowa w art. 67a ust. 3 i 5 ustawy z dnia 27 marca 2003 r. o planowaniu i zagospodarowaniu przestrzennym (j.t. Dz.U. z 2020 r. poz. 293 z późn. zm.) ujawnione zostaną po kliknięciu w ikonę**

**Uzasadnienie**  
**do Uchwały Nr XLVII/374/2022**  
**RADY GMINY KLESZCZEWO**  
**z dnia 26 października 2022 r.**

**w sprawie zmiany miejscowego planu zagospodarowania przestrzennego Gminy Kleszczewo, obejmującej działkę nr 245/4 w miejscowości Gowarzewo**

Projekt zmiany miejscowego planu zagospodarowania przestrzennego Gminy Kleszczewo, obejmującego działkę nr 245/4 w miejscowości Gowarzewo, zwany dalej „planem”, o którym mowa w uchwale, opracowany został zgodnie z następującymi przepisami:

- ustawa z dnia 8 marca 1990 r. *o samorządzie gminnym* (Dz. U. z 2022 r., poz. 559 ze zmianami),
- ustawa z dnia 27 marca 2003 r. *o planowaniu i zagospodarowaniu przestrzennym* (Dz. U. z 2022 r., poz. 503 ze zmianami), zwana dalej ustawą,
- ustawa z dnia 27 kwietnia 2001 r. *Prawo ochrony środowiska* (Dz. U. z 2022 r., poz. 1973 ze zmianami),
- ustawa z dnia 3 października 2008 r. *o udostępnianiu informacji o środowisku i jego ochronie, udziale społeczeństwa w ochronie środowiska oraz o ocenach oddziaływania na środowisko* (Dz. U. z 2022 r., poz. 1029 ze zmianami),
- rozporządzenie Ministra Infrastruktury z dnia 26 sierpnia 2003 r. *w sprawie wymaganego zakresu projektu miejscowego planu zagospodarowania przestrzennego* (Dz. U. z 2003 r. Nr 164, poz. 587).

Procedurę planistyczną rozpoczęto po podjęciu Uchwały Nr XXIX/235/2021 Rady Gminy Kleszczewo z dnia 26 maja 2021 r.

Plan obejmuje obszar o powierzchni 0,10 ha. W chwili obecnej w granicach planu obowiązuje mpzp gminy Kleszczewo, przyjęty Uchwałą Nr XXXVII/181/2005 Rady Gminy w Kleszczewie z dnia 30 września 2005 r. z przeznaczeniem pod teren zabudowy mieszkaniowej jednorodzinnej.

Uniemożliwia to realizację planowanych inwestycji z zakresu zabudowy o charakterze usługowym. W związku z tym przystąpiono do opracowania miejscowego planu zagospodarowania przestrzennego, w celu umożliwienia prowadzenia działalności gospodarczej na działce objętej planem.

O podjęciu ww. uchwały, określeniu formy, miejsca i terminu składania wniosków do planu ogłoszono w prasie i przez obwieszczenie oraz zawiadomiono instytucje i organy właściwe do opiniowania i uzgadniania projektu planu.

Zgodnie z art. 53 ustawy z dnia 3 października 2008 r. o udostępnianiu informacji o środowisku i jego ochronie, udziale społeczeństwa w ochronie środowiska oraz o ocenach oddziaływania na środowisko Wójt Gminy wystąpił również o uzgodnienie zakresu i stopnia szczegółowości informacji zawartych w prognozie oddziaływania na środowisko projektu planu.

Po rozpatrzeniu wniosków złożonych do planu sporządzono projekt wraz z prognozą oddziaływania na środowisko, uwzględniając ustalenia Studium uwarunkowań i kierunków zagospodarowania przestrzennego Gminy Kleszczewo.

Następnie projekt miejscowego planu wraz z prognozą oddziaływania na środowisko zostały przekazane odpowiednim organom i instytucjom w celu uzgodnienia lub zaopiniowania.

Po otrzymaniu pozytywnych opinii i uzgodnień projekt planu został wyłożony do publicznego wglądu w dniach od 24 sierpnia 2022 r. do 22 września 2022 r. Termin składania uwag ustalony został do dnia 7 października 2022 r. W wyznaczonym terminie nie wpłynęły uwagi.

W projekcie planu – zgodnie z art. 15 ust. 1 pkt 1 ustawy – uwzględniono:

1) wymagania ładu przestrzennego, w tym urbanistyki i architektury oraz walory architektoniczne i krajobrazowe, o których mowa w art. 1 ust. 2 pkt 1 i 2 ustawy, poprzez ustalenia zawarte w §4 tekstu uchwały, dotyczące zasad ochrony i kształtowania ładu przestrzennego, oraz w §9 tekstu uchwały, dotyczące ustalenia zasad kształtowania zabudowy oraz wskaźników zagospodarowania terenu;

2) wymagania ochrony środowiska, w tym gospodarowania wodami i ochrony gruntów rolnych i leśnych, o których mowa w art. 1 ust. 2 pkt 3 ustawy, poprzez ustalenia zawarte w §5 tekstu uchwały, dotyczące zasad ochrony środowiska, przyrody i krajobrazu oraz kształtowania krajobrazu oraz poprzez dokonanie szczegółowej analizy wszystkich zagadnień dotyczących ochrony środowiska w prognozie oddziaływania na środowisko;

3) wymagania ochrony dziedzictwa kulturowego i zabytków, w tym krajobrazów kulturowych, oraz dóbr kultury współczesnej, o których mowa w art. 1 ust. 2 pkt 4 ustawy, poprzez zawiadomienie i uzgodnienie planu przez Powiatowego Konserwatora Zabytków w Poznaniu;

4) wymagania ochrony zdrowia oraz bezpieczeństwa ludzi i mienia, a także potrzeby osób ze szczególnymi potrzebami, o których mowa w ustawie z dnia 19 lipca 2019 r. o zapewnianiu dostępności osobom ze szczególnymi potrzebami (Dz. U. z 2019 r. poz. 1696), zgodnie z uniwersalnym projektowaniem, poprzez wprowadzenie ustaleń w zakresie możliwości lokalizacji przedsięwzięć mogących znacząco oddziaływać na środowisko, zapisów regulujących sposób zaopatrzenia w ciepło do celów grzewczych oraz nakazu zapewnienia miejsc postojowych zaopatrzonych w kartę parkingową zgodnie z przepisami odrębnymi (analiza powyższych wymagań zawarta została również w prognozie oddziaływania na środowisko);

5) walory ekonomiczne przestrzeni, o których mowa w art. 1 ust. 2 pkt 6 ustawy, poprzez uwzględnienie istniejących uwarunkowań terenowych, komunikacyjnych oraz sieci infrastruktury technicznej (szczęgółowej analizy walorów ekonomicznych dokonano w prognozie skutków finansowych do planu);

6) prawo własności, o którym mowa w art. 1 ust. 2 pkt 7 ustawy, poprzez wykonanie analizy stanu własności terenu objętego planem oraz dostosowanie zagospodarowania do istniejących uwarunkowań prawnych, a także analizę wniosków do planu;

7) potrzeby obronności i bezpieczeństwa państwa, o których mowa w art. 1 ust. 2 pkt 8 ustawy, poprzez uzgodnienie projektu planu z właściwymi organami wojskowymi, ochrony granic oraz bezpieczeństwa państwa;

8) potrzeby interesu publicznego, o których mowa w art. 1 ust. 2 pkt 9 ustawy, poprzez umożliwienie udziału społeczeństwa w poszczególnych etapach procedury planistycznej, zgodnie z wymogami ustawy o planowaniu i zagospodarowaniu przestrzennym oraz ustawy o udostępnianiu informacji o środowisku i jego ochronie, udziale społeczeństwa w ochronie środowiska oraz o ocenach oddziaływania na środowisko, a także poprzez uwzględnienie potrzeb społecznych w zakresie umożliwienia realizacji miejsc postojowych;

9) potrzeby w zakresie rozwoju infrastruktury technicznej, w szczególności sieci szerokopasmowych, o których mowa w art. 1 ust. 2 pkt 10 ustawy, poprzez wprowadzenie w projekcie planu ustaleń w zakresie zasad modernizacji, rozbudowy i budowy systemów komunikacji i infrastruktury technicznej oraz dopuszczenie inwestycji celu publicznego w zakresie inwestycji mogących znacząco oddziaływać na środowisko;

10) zapewnienie udziału społeczeństwa w pracach nad miejscowym planem zagospodarowania przestrzennego, w tym przy użyciu środków komunikacji elektronicznej, o którym mowa w art. 1 ust. 2 pkt 11 ustawy, poprzez umożliwienie udziału społeczeństwa w poszczególnych etapach procedury planistycznej, zgodnie z wymogami ustawy o planowaniu i zagospodarowaniu przestrzennym oraz ustawy o udostępnianiu informacji o środowisku i jego ochronie, udziale społeczeństwa w ochronie środowiska oraz o ocenach oddziaływania na środowisko, w tym przez możliwość składania wniosków do planu;

11) zachowanie jawności i przejrzystości procedur planistycznych, o których mowa w art. 1 ust. 2 pkt 12 ustawy, poprzez prowadzenie procedury zgodnie z zakresem określonym w ustawie o planowaniu i zagospodarowaniu przestrzennym, oraz w innych aktach prawnych powszechnie obowiązujących;

12) potrzebę zapewnienia odpowiedniej ilości i jakości wody do celów zaopatrzenia ludności, o której mowa w art. 1 ust. 2 pkt 13 ustawy, poprzez wprowadzenie zapisów w zakresie zaopatrzenia w wodę zgodnych ustaleniami przepisów odrębnych.

Interes publiczny został uwzględniony przez umożliwienie realizacji zabudowy zgodnie z wymaganiami inwestorów. Ponadto zgodnie z art. 1 ust. 3 ustawy interesy zarówno publiczne jak i interesy prywatne zostały również wyważone poprzez uwzględnienie wniosków złożonych na etapie przystąpienia do

opracowania planu oraz poprzez sporządzenie prognoz: oddziaływania na środowisko i skutków finansowych uchwalenia planu, w których zawarte zostały analizy ekonomiczne, środowiskowe i społeczne.

Zgodnie z art. 1 ust. 4 ustawy sposób lokalizacji nowej zabudowy poprzedzony został wykonaniem szczegółowych analiz w zakresie własności, obecnego zainwestowania i użytkowania terenu objętego planem oraz istniejącej infrastruktury technicznej. Uwzględniając powyższe opracowania projekt planu wykonany został z uwzględnieniem wymagań ładu przestrzennego, efektywnego gospodarowania przestrzenią oraz walorów ekonomicznych przestrzeni.

Projektowana zabudowa stanowić będzie zwarty układ, z odpowiednim dostępem do dróg publicznych, zapewniając tym samym zminimalizowanie transportochłonności układu przestrzennego oraz możliwość wprowadzenia rozwiązań w zakresie ruchu pieszego, rowerowego oraz łatwego dostępu do publicznego transportu zbiorowego.

Projekt zmiany planu jest zgodny z wynikami Oceny aktualności Studium uwarunkowań i kierunków zagospodarowania przestrzennego Gminy Kleszczewo oraz miejscowych planów zagospodarowania przestrzennego – Kleszczewo 2021 r., stanowiącej załącznik do Uchwały Nr XXIX/221/2021 Rady Gminy Kleszczewo z dnia 26 maja 2021 r. w sprawie: aktualności studium uwarunkowań i kierunków zagospodarowania przestrzennego oraz miejscowych planów zagospodarowania przestrzennego Gminy Kleszczewo.

Wpływ na finanse publiczne, w tym budżet gminy, został przedstawiony w prognozie skutków finansowych uchwalenia planu.

Podsumowując należy stwierdzić, że projekt planu miejscowego jest zgodny z polityką przestrzenną gminy i właściwymi ustawami oraz przepisami szczególnymi oraz nie jest sprzeczny z interesem publicznym i uwzględnia wymagania ochrony środowiska.

Przewodniczący Rady Gminy

**Marek Maciejewski**