


MAPA ZASADNICZA
SKALA 1:500

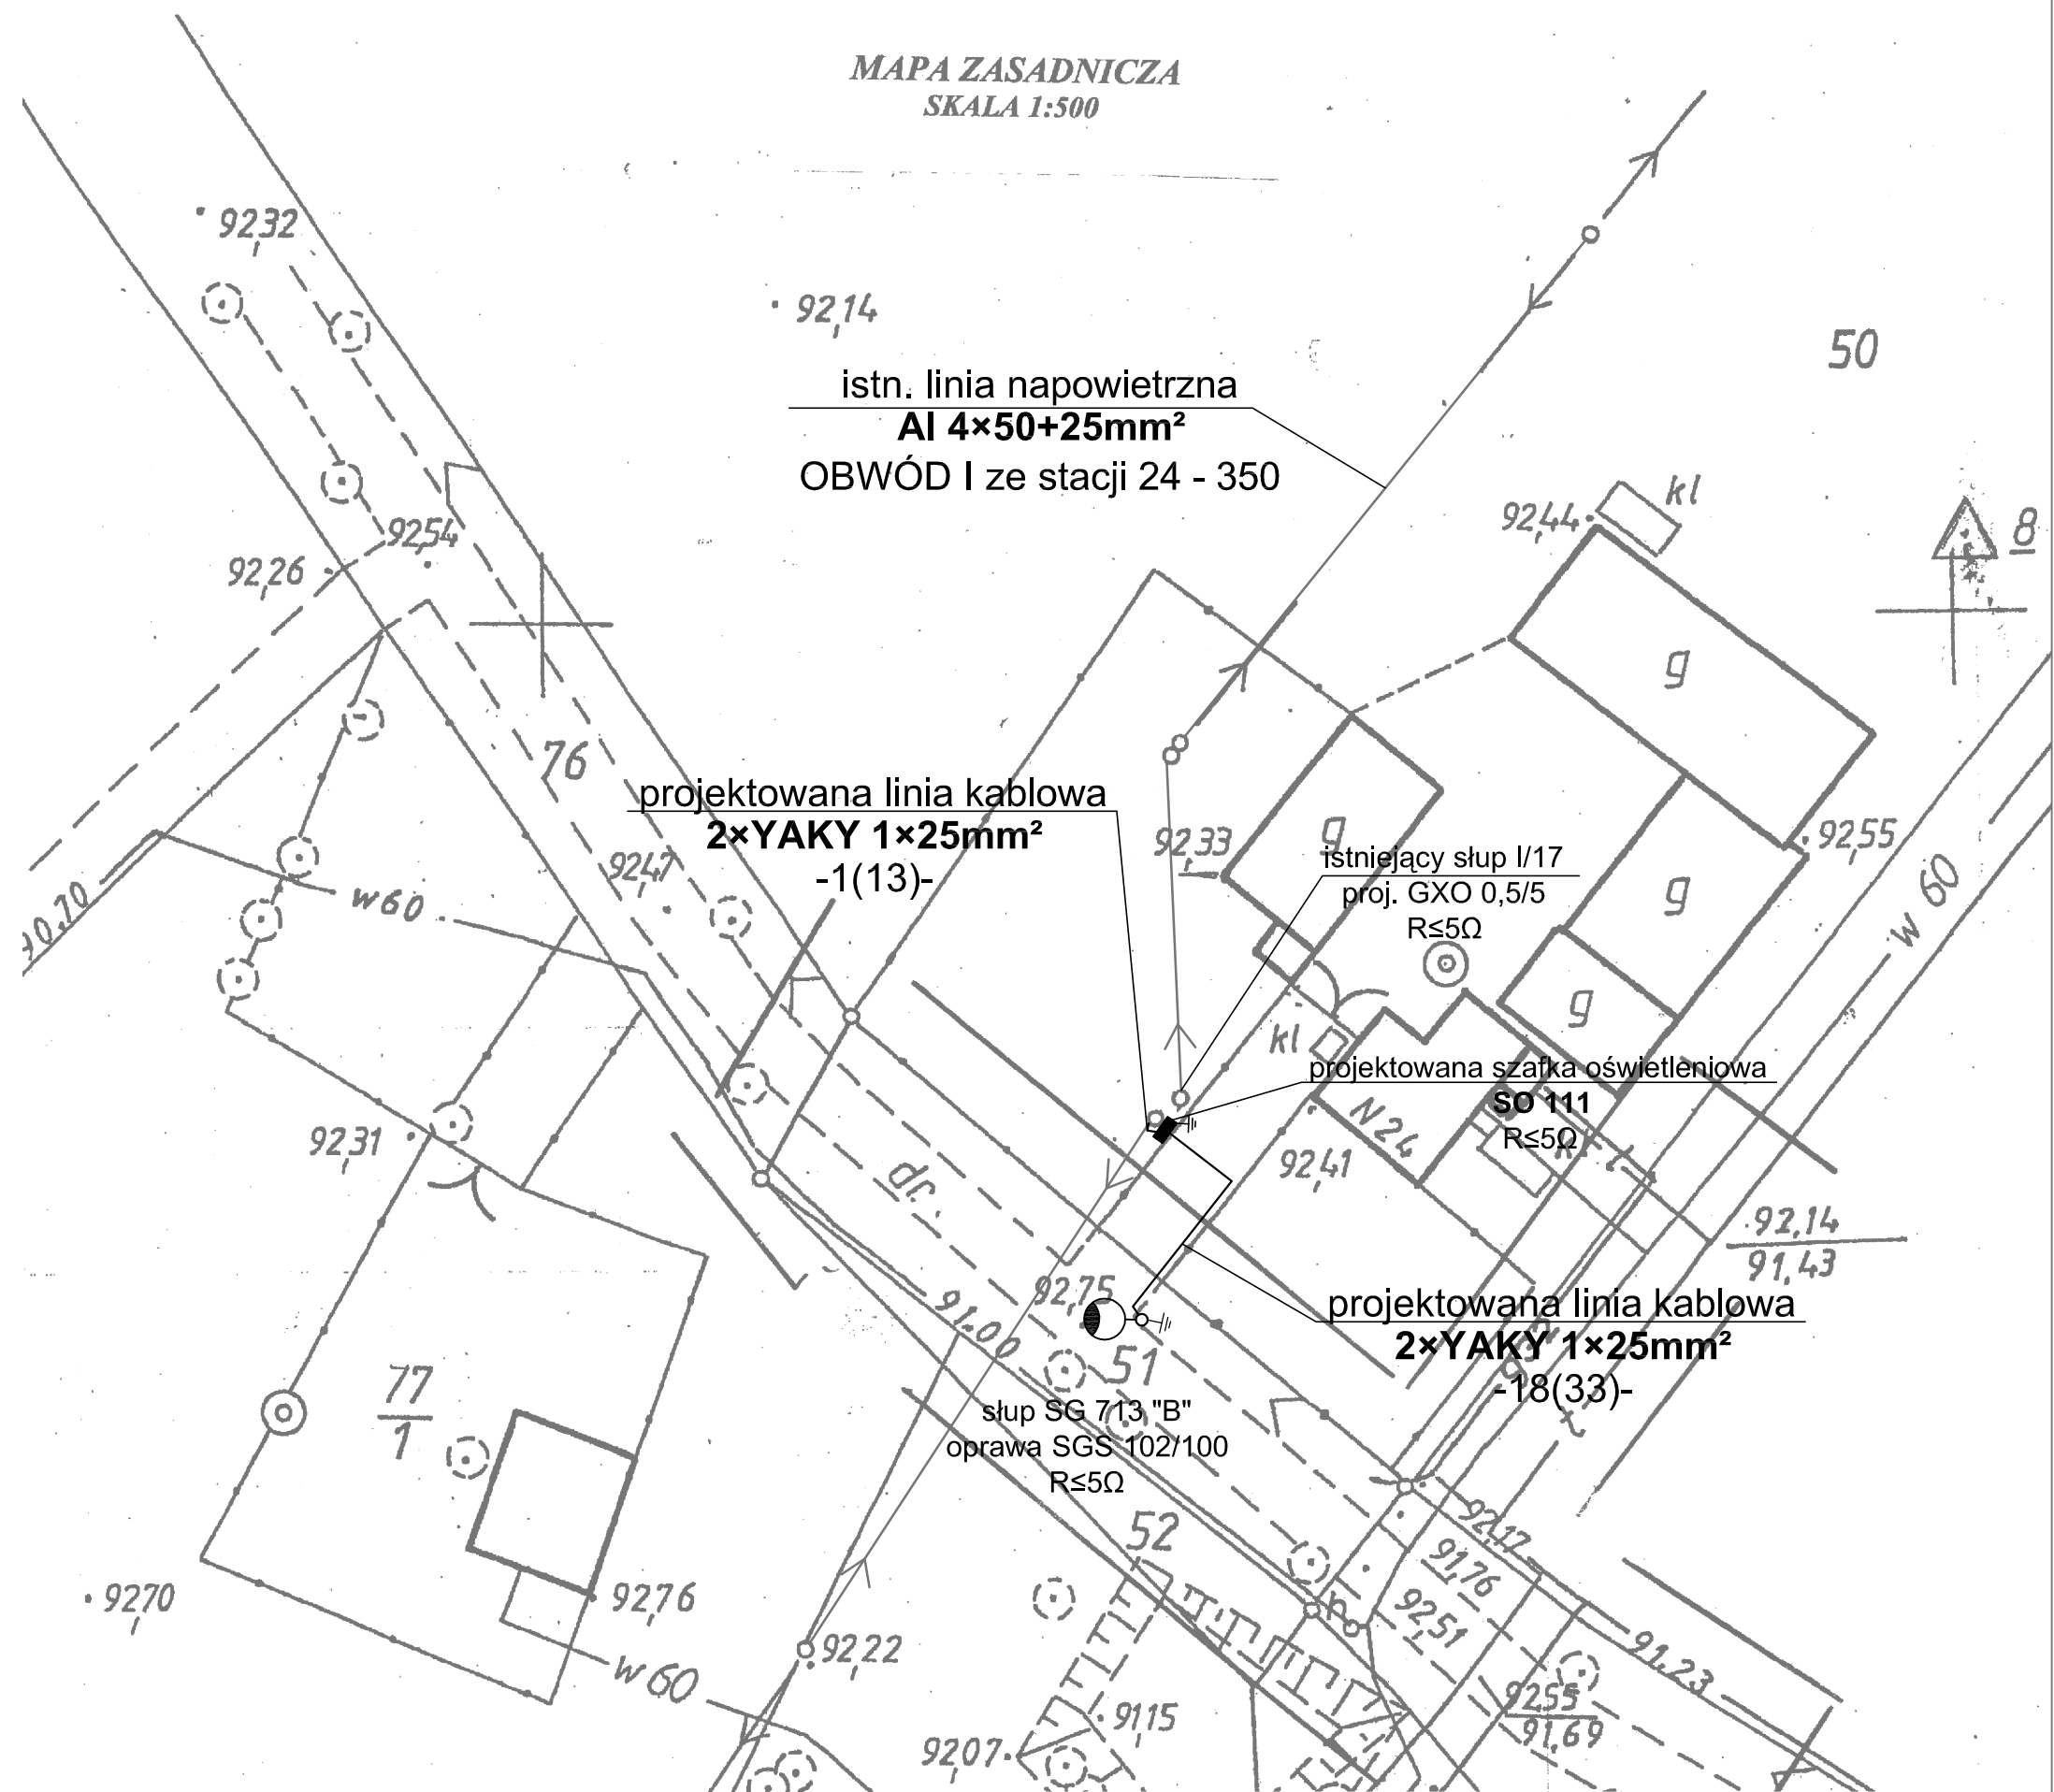

INWESTOR:		URZĄD GMINY Kleszczewo 63-005 Kleszczewo, ul. Poznańska 4	
OBIEKT:		TEMAT RYSUNKU:	
BUDOWA OŚWIETLENIA DROGOWEGO W MIEJSCOWOŚCI POKLATKI UL. PIASKOWA		Szafka oświetleniowa SO, linia kablowa nn 0,4kV, słupy oświetleniowe drogowe	
PROJEKTOWAŁ:	mgr inż. Adam Sakowicz	SKALA:	1:500
	mgr inż. Maciej Galantowicz upr. WKP/0304/POOE/04		
SPRAWDZIŁ:	mgr inż. Bohdan Kuroczycki Saniutycz upr. 45/80/Pw		
DATA:	czerwiec 2007r	NR RYSUNKU:	E - 1

KERG :1508 -5/07
Województwo wielkopolskie
Powiat poznański
Gmina: Kleszczewo
Obręb: POKLATKI
Akusz: 1.Sekcja:421.322.072/024
Zasięg opracowania ———
Konrad Sibila
GEODETA UPRAWNIONY
62-007 Jerzykowo, ul. Leśna 86
tel. 061-8155-156. Pozwolenie nr 7493
Jerzykowo 10.06.07 podpis
Stan aktualny na dzień 10.06.07

nie wyklucza się istnienia w terenie innych nie wykazanych na niniejszej mapie urządzeń podziemnych, które nie były zgłoszone do inwentaryzacji lub o których brak jest informacji w instytucjach branżowych.

STAROSTA POZNAŃSKI
Powiatowy Ośrodek Dokumentacji
Geodezyjnej i Kartograficznej
w Poznaniu
W obszarze oznaczonym linią potwierdzono w terenie aktualność treści mapy zasadniczej. Dokumenty potwierdzające aktualność mapy przyjęto do zasobu w dniu 21.06.07 i zaewidencjonowano pod nr 1508 - 5/ 07 - Niniejsza mapa może służyć do celów projektowych. Projektowane obiekty budowlane wymagające pozwolenia na budowę podlegają wytyczeniu i inwentaryzacji powykonawczej przez jednostki uprawnione do wykonywania prac geodezyjnych. **ROSTYŃ BUZNAŃSKI**
Poznań, dnia 21.06.07.
mgr inż. Ryszard Flutu
(imię i nazwisko, podpis, stanowisko, służbowe, osoby upoważnionej)