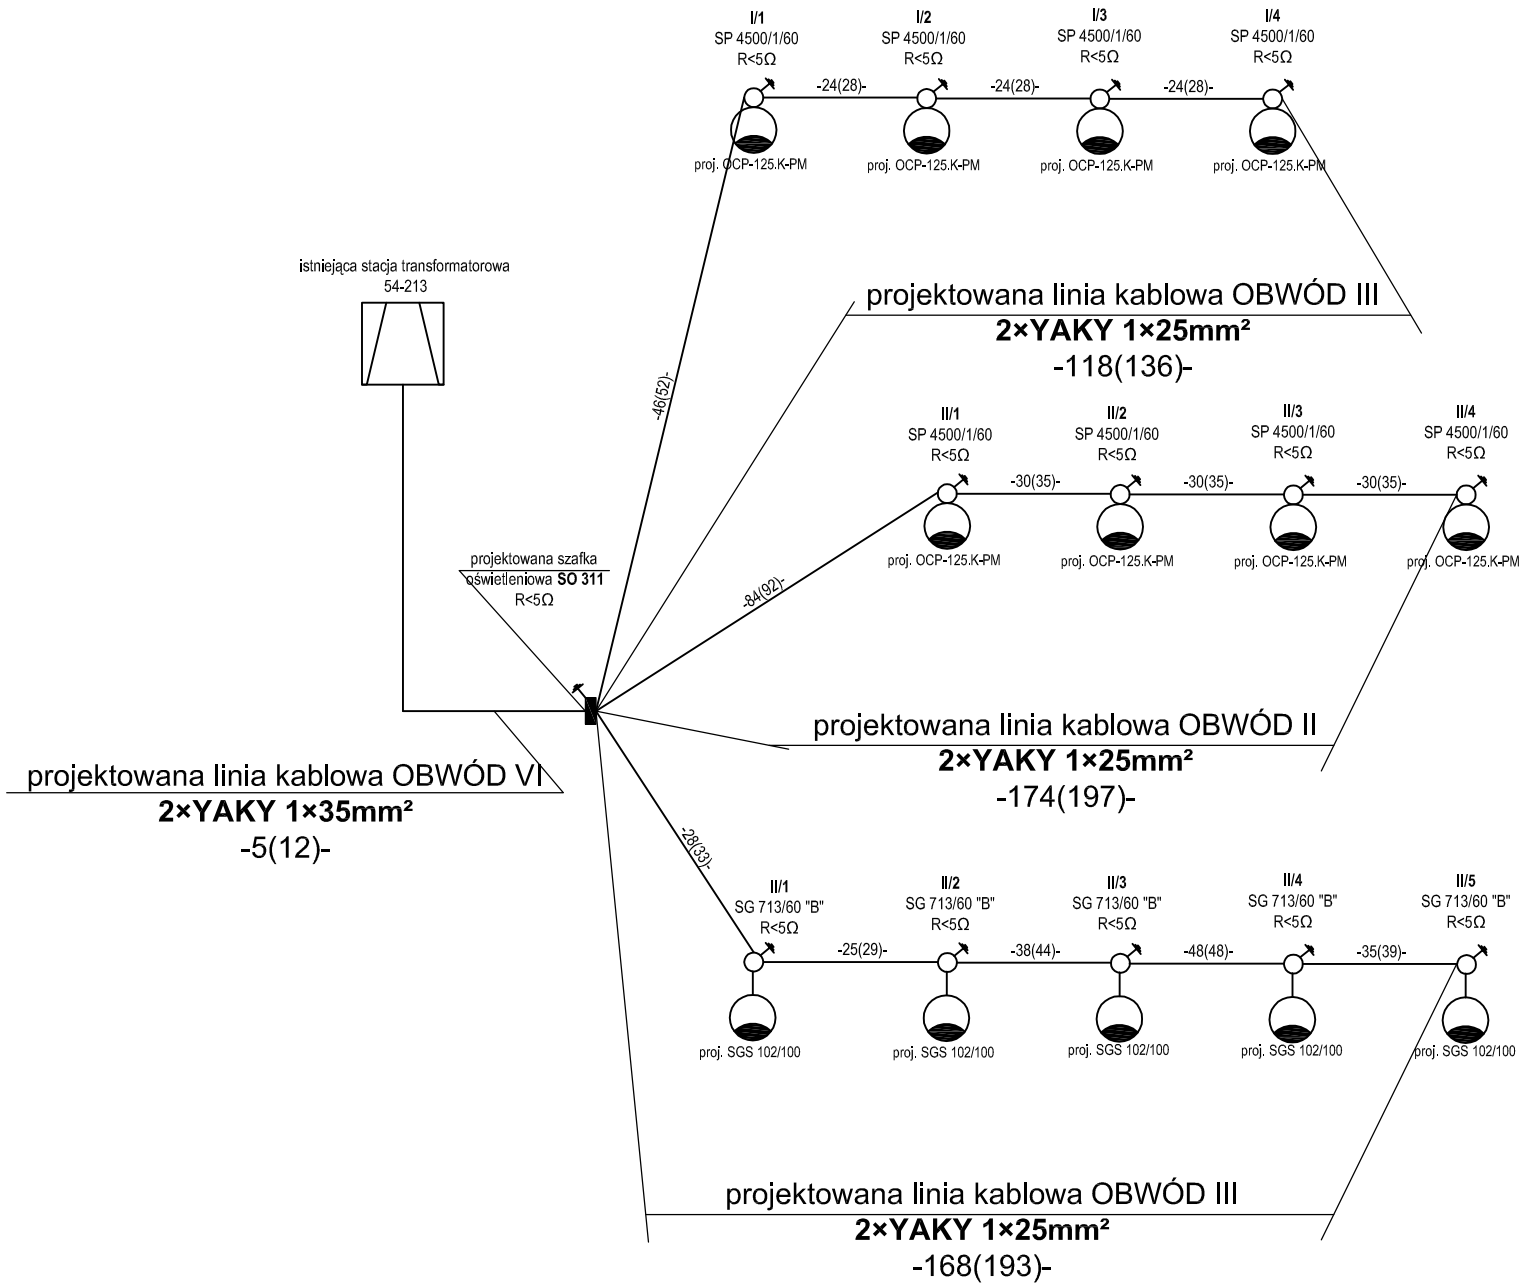

INWESTOR:	**URZĄD GMINY Kleszczewo** 63-005 Kleszczewo, ul. Poznańska 4	
OBIEKT: BUDOWA OŚWIETLENIA DROGOWEGO W MIEJSCOWOŚCI **TULCE UL. KONWALIOWA, KROKUSOWA, FIOŁKOWA**		TEMAT RYSUNKU: Szafka oświetleniowa SO, linia kablowa nn 0,4kV, słupy oświetleniowe drogowe
PROJEKTOWAŁ:	mgr. inż. Adam Sakowicz	
	mgr. inż. Maciej Gałantowicz upr. WKP/0304/POOE/04	
SPRAWDZIŁ:	mgr. inż. Bohdan Kuroczycki Saniutycz upr. 45/80/Pw	
DATA: październik 2007r		NR RYSUNKU: E - 2