


projektowana linia kablowa 2xYAKY 1x25mm2
230(268)

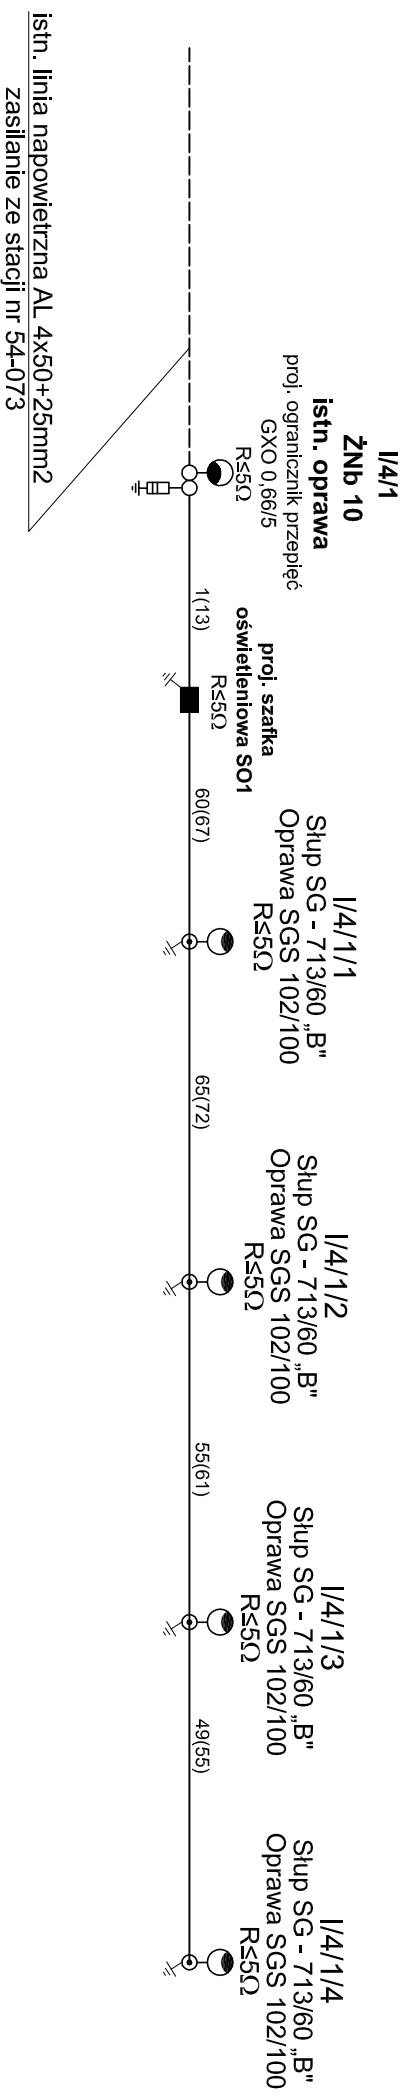

Legenda:

- Proj. linia kablowa 2xYAKY 1x25mm2 - 230(268)m
- Istn. linia napowietrzna AL 4x50+25mm2
- Proj. słup SG - 713/60 „B”, oprawa SGS 102/100
- Proj. szafka oświetleniowa SO1

URZĄD GMINY Kleszczewo 63-005 Kleszczewo, ul. Poznańska 4		TEMAT RYSUNKU: Schemat ideowy
OBIEKT: BUDOWA OŚWIETLENIA DROGOWEGO W MIEJSCOWOŚCI TULCE UL. KALINOWA		
PROJEKTOWAŁ:	mgr inż. M. Galantowicz upr. WKP/0304/POOE/04	
SPRAWDZIŁ:	mgr inż. A. Sakowicz B. Kuroczycki-Santulicz upr. 45/80/Pw	
Czerwiec 2007		NR RYSUNKU: E-2