


KS1

KABINA ŁAZIENKOWA Z AKRYLU LUB Z  
PVC LUB RÓWNRZĘDNE ROZWIĄZANIE

**Pomieszczenia łazienek i toalet**

Kabina łazienkowa z akrylu lub z pvc lub  
równorzędne rozwiązanie

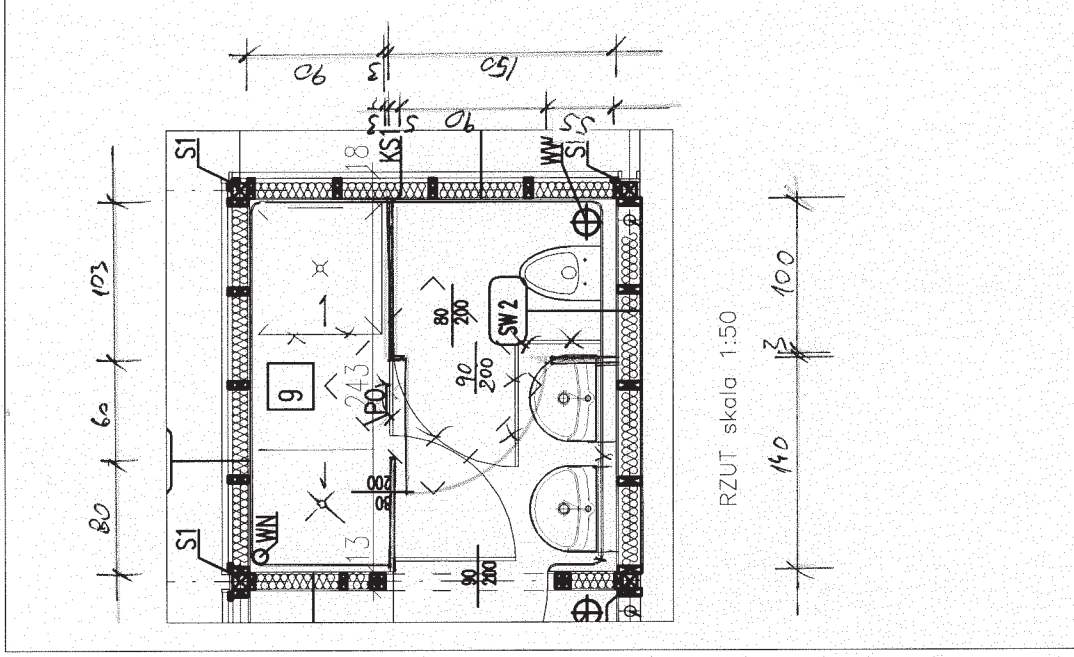

RZUT skala 1:50

KS1	STANDARD+
ILOŚĆ ELEMENTÓW	2

**ARCHITEKTONICZNA  
PRACOWNIA PROJEKTOWA**

ul.Komińska 18 , 61-041 Poznań , tel./fax 8708 614, 0601 87 51 57

INWESTOR: Urząd Gminy Kleszczewo, ul. Poznańska 4 , 63-005 Kleszczewo

TEMAT: Adaptacja projektu typowego boisk sportowych ORLIK 2012  
przy Zespole Szkół w Tulcach, ul.Poznańska 1, 63-004 Tulce, dz.nr 5/10

AUTOR:	mgr inż.arch. T.Drozdzyński	SPECJALNOŚĆ I NR UPRAWNIENI:	PODPIS:
AUTOR:	inż. E. Wołkowiak	ARCHITEKTONICZNA	10/P/98
NAZWA RYSUNKU:		KONSTRUKCYJNA	KKP/0045/PWOK/05

DATA:	03.2009	SKALA	1:50	NR RYS.:	KS1
-------	---------	-------	------	----------	-----