KS 2

KABINA ŁAZIENKOWA Z AKRYLU LUB Z PVC LUB RÓWNORZĘDNE ROZWIAZANIE

Pomieszczenia łazienek i toalet

Kabina łazienkowa z akrylu lub z pvc lub równorzędne rozwiazanie

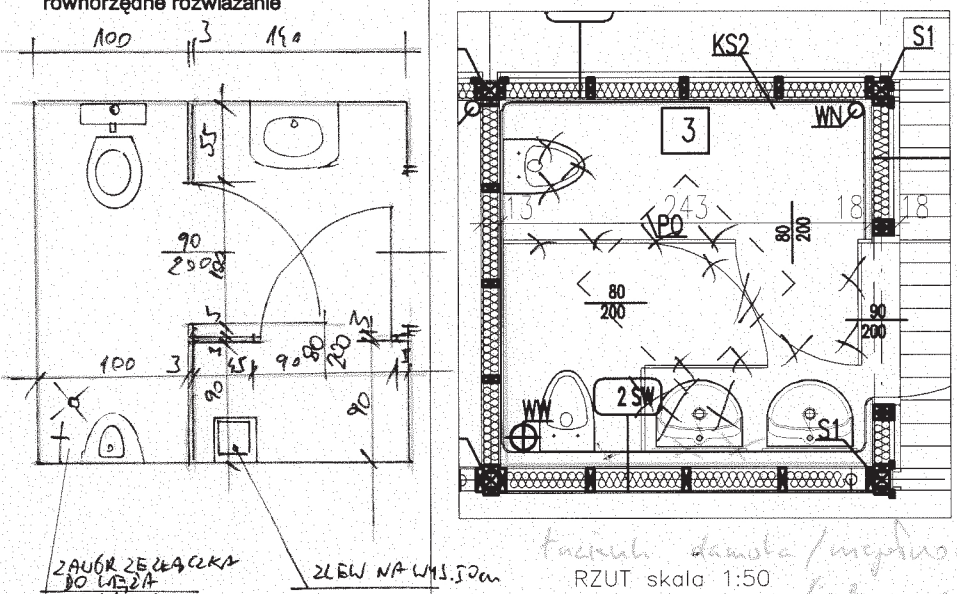

RZUT skala 1:50

KS 2	STANDARD+
ILOŚĆ ELEMENTÓW	2

ARCHITEKTONICZNA PRACOWNIA PROJEKTOWA

ul.Konińska 18 , 61–041 Poznań , tel./fax 8708 614, 0601 87 51 57

INWESTOR: Urząd Gminy Kleszczewo, ul. Poznańska 4 , 63–005 Kleszczewo

TEMAT: Adaptacja projektu typowego boisk sportowych ORLIK 2012 przy Zespole Szkół w Tulcach, ul.Poznańska 1, 63–004 Tulce, dz.nr 5/10

		SPECJALNOŚĆ I NR UPRAWNIEŃ:	PODPIS:
AUTOR:	mgr inż.arch. T.Drożdżyński	ARCHITEKTONICZNA 10/P/98	
AUTOR:	inż. E. Wojtkowiak	KONSTRUKCYJNA WKP/0045/PWOK/05	

NAZWA RYSUNKU: KABINA ŁAZIENKOWA Z AKRYLU LUB Z PVC LUB RÓWNORZĘDNE ROZW.

DATA:	SKALA	NR RYS.:
03.2009	1:50	KS2