


ZASILANIE NISKOPRĄDOWE  
Z OBIEKTU ZAPLECZA "ORLIKA"

**UWAGA: ZEWNĘTRZNA INSTALACJA  
ZASILAJĄCA SYSTEM NAWADNIAJĄCY  
(ODCINEK W1-W18) NIE JEST  
PRZEDMIOTEM TEGO RZEDSIĘWZIĘCIA**

TYCZENIE BOISKA  
Y X  
A 5700913.22 3736731.29  
B 5700941.36 3736110.85  
NAGŁOŚNIENIE MURAWY  
OZN. Y X  
G1 5700911,47 3736835,06  
G2 5700979,82 3736810,89  
G3 5700961,47 3736758,99  
G4 5700943,11 3736707,09  
G5 5700874,76 3736731,26  
G6 5700893,11 3736783,16

INSTALACJA WODOCIĄGOWA  
OZN. Y X  
W18 5700950,48 3736732,58  
W19 5700950,68 3736733,15  
W20 5700960,00 3736759,51  
W21 5700969,33 3736785,87  
W22 5700970,75 3736809,70  
W23 5700953,68 3736818,22  
W24 5700936,40 3736824,32  
W25 5700912,32 3736832,84  
W26 5700903,90 3736809,00  
W27 5700894,57 3736782,64  
W28 5700885,25 3736756,29  
W29 5700876,82 3736732,45  
W30 5700900,90 3736723,94  
W31 5700918,18 3736717,83  
W32 5700942,25 3736709,31  
W33 5700927,29 3736771,08  
W34 5700936,61 3736797,43  
W35 5700917,97 3736744,72

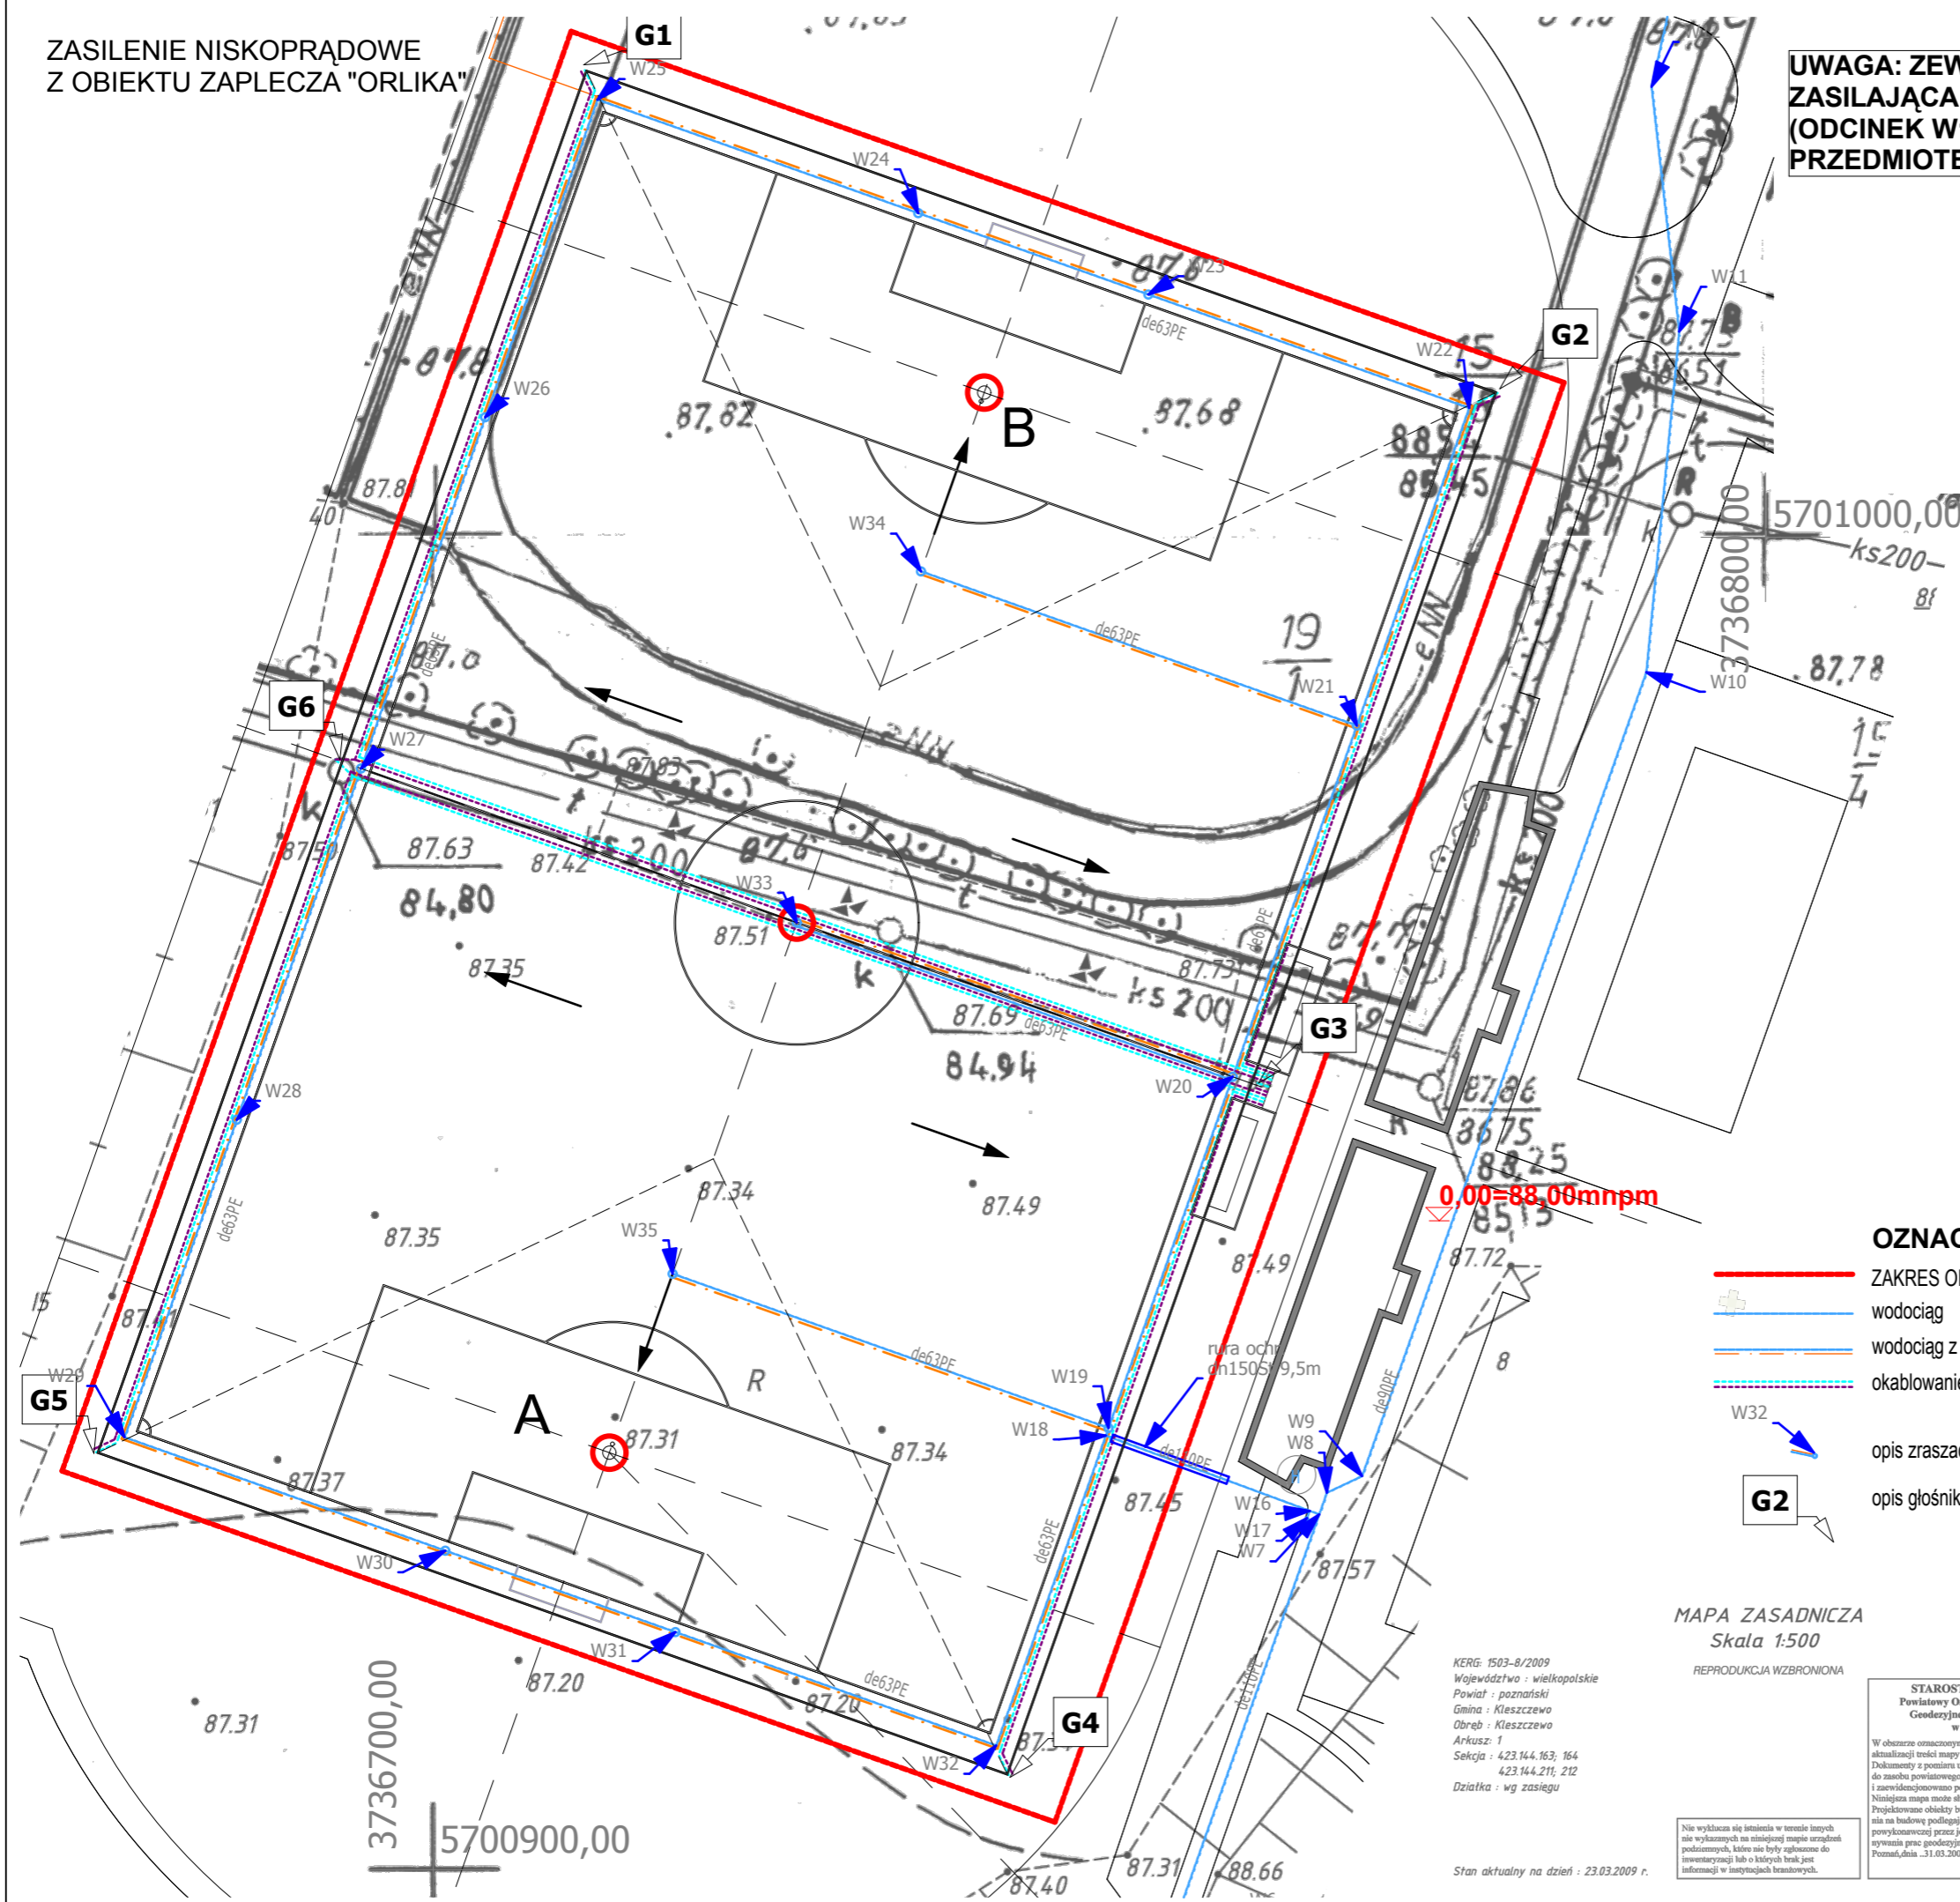

- OZNACZENIA**
- ZAKRES OPRACOWANIA
  - wodociąg
  - wodociąg z okablowaniem sterującym (24V)
  - - - okablowanie nagłośnienia
  - opis zraszaczy wynurzalnych
  - opis głośników nagłośnienia murawy

MAPA ZASADNICZA  
Skala 1:500  
REPRODUKUCJA WZBRONIONA

KERG: 1503-8/2009  
Województwo : wielkopolskie  
Powiat : poznański  
Gmina : Kleszczewo  
Obwód : Kleszczewo  
Arkusz: 1  
Sekcja : 423.144.163; 164  
423.144.211; 212  
Dzielnica : wg zasięgu

STAROSTA POZNAŃSKI  
Powiatowy Ośrodek Dokumentacji  
Geodezyjnej i Kartograficznej  
w Poznaniu  
W obszarze oznaczonym linią ... dokonano  
aktualizacji treści mapy zasadniczej.  
Dokumenty z pomiaru uzupełniającego przyjęto  
do zasobu powiatowego w dniu ... 26.03.2009 r.  
i zaświadczyliśmy pod nr ... 1503-8/2009 r.  
Niniejsza mapa może służyć do celów projektowych.  
Projektowane obiekty budowlane wymagające pozwolenia  
na budowę podlegają wycofaniu i inwentaryzacji  
powykonawczej przez jednostki terenowe do wyko-  
nawstwa prac geodezyjnych.  
Poznań, dnia ... 31.03.2009 r.  
(imię i nazwisko podpisu, stanowisko  
długość i data wycofania)

Nie wyciskam się istnienia w terenie innych  
nie wykazanych na niniejszej mapie urządzeń  
podziemnych, które miałyby wpływ na  
inwentaryzacji lub o których brak jest  
informacji w instytucjach branżowych.

Stron aktualny na dzień : 23.03.2009 r.

**ARCHIVIA**  
BIURO ARCHITEKTONICZNE  
ARCHIVIA JERZY NOWAK  
ul. Rozmarynowa 36 71-223 Szczecin  
tel/fax +48 91 432-78-04  
studio@archivia.pl

PROJEKT  
**BOISKO SPORTOWE O  
NA WIERZCHNI Z TRAWY  
NATURALNEJ**  
W GMINNYM OŚRODKU KULTURY I  
SPORTU W KLESZCZEWIE  
INWESTOR  
GMINNY OŚRODEK KULTURY  
I SPORTU W KLESZCZEWIE  
UL. POZNAŃSKA 4 63 - 005 KLESZCZEWO  
FAZA  
ROBOTY BUDOWLANE  
BRANŻA  
ARCHITEKTURA

TRESC RYSUNKU  
**KOORDYNACJA,  
NAWODNIENIE,  
NAGŁOŚNIENIE**  
PROJEKTANT ZP-0014  
281/Sz/88  
mgr inż. arch. Jerzy Nowak  
SPRAWDZIŁ ZP-0106  
1/Sz/94  
mgr inż. arch. Marek Antoszczyński  
OPRACOWAŁ DATA  
mgr inż. arch. Jerzy Nowak 13.03.2012  
PROJEKT NR SKALA ARKUSZ NR  
**12/01 1:500 B2**

ROZPOWSZECHNIANIE I POWIELANIE  
DOKUMENTACJI  
BEZ ZGODY POSIADACZA PRAW  
AUTORSKICH JEST ZABRONIONE.  
Dz.U.24/1994. poz.83 Art. 115-118