


NAWIERZCHNIA Z KOSTKI BRUKOWEJ BETONOWEJ GR 6cm

PODSYPKA CEMENTOWO - PIASKOWA GR 3cm

PODBUDOWA Z GRUNTU RODZIMEGO STABILIZOWANEGO MECHANICZNIE

GRUNT RODZIMY

nawierzchnia trawiasta

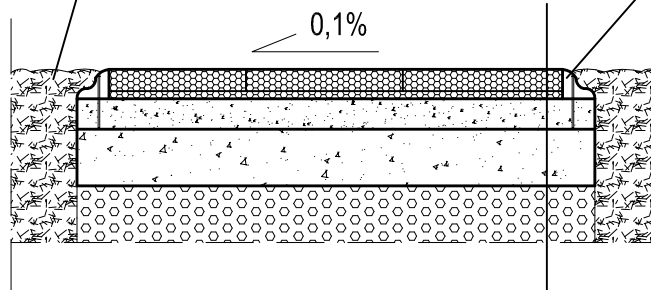

OBRZEŻA Z TWORZYWA SZTUCZNEGO TYPU EKO BOARD GRAND (78x85x1000mm)

NAWIERZCHNIA SYNTETYCZNA:
W KOLORZE NIEBIESKIM (RAL 5003) GR 78mm /
W KOLORZE POMARAŃCZOWYM (RAL 2011)
GR 118mm

PODBUDOWA Z KRUSZYWA ŁAMANEGO (FRAKCJA 0,05-3mm) GR 8cm

PODBUDOWA Z KRUSZYWA ŁAMANEGO (FRAKCJA 2-32mm) GR 15cm

PIASEK GRUBY ZAGĘSZCZONY DO $I_s=1$, 15cm

GRUNT RODZIMY

PRACOWNIA PROJEKTOWA MACIEJ MAGAJ ARCHITEKT
63-000 ŚRODA WIELKOPOLSKA UL. PRADZYŃSKIEGO 33
e-mail: magaj.m@poczta.fm tel. 0-61 285 31 43, 504 136 443

jednostka projektowa i prawa autorskie:

PROJEKT TECHNICZNY PLACU ZABAW W PROGRAMIE RADOSNA SZKOŁA

temat

Kleszczewo, ul. Poznańska
działka ozn. nr ewid. 17/4

adres budowy

URZĄD GMINY KLESZCZEWO
63-005 Kleszczewo ul. Poznańska 4

inwestor

PRZEKRÓJ PIONOWY PRZEZ NAWIERZCHNIĘ

stadium P. T.

skala 1:20

INŻ. BUD. RYSZARD KOWALSKI
uprawniony projektant i kierownik budowy w specj. konstrukcyjno - budowlanej i architektonicznej
Upr. UAN-8386/85/86 i UAN-8386/110/86
Jarocin, ul. Deszczowa 12, tel. 603 878-908

projektant:

MACIEJ MAGAJ
ARCHITEKT
UL. PRADZYŃSKIEGO 33
63 - 000 ŚRODA WLKP

opracował:

ŚRODA WIELKOPOLSKA
M A J 2 0 1 2 r.

NR RYSUNKU

3.