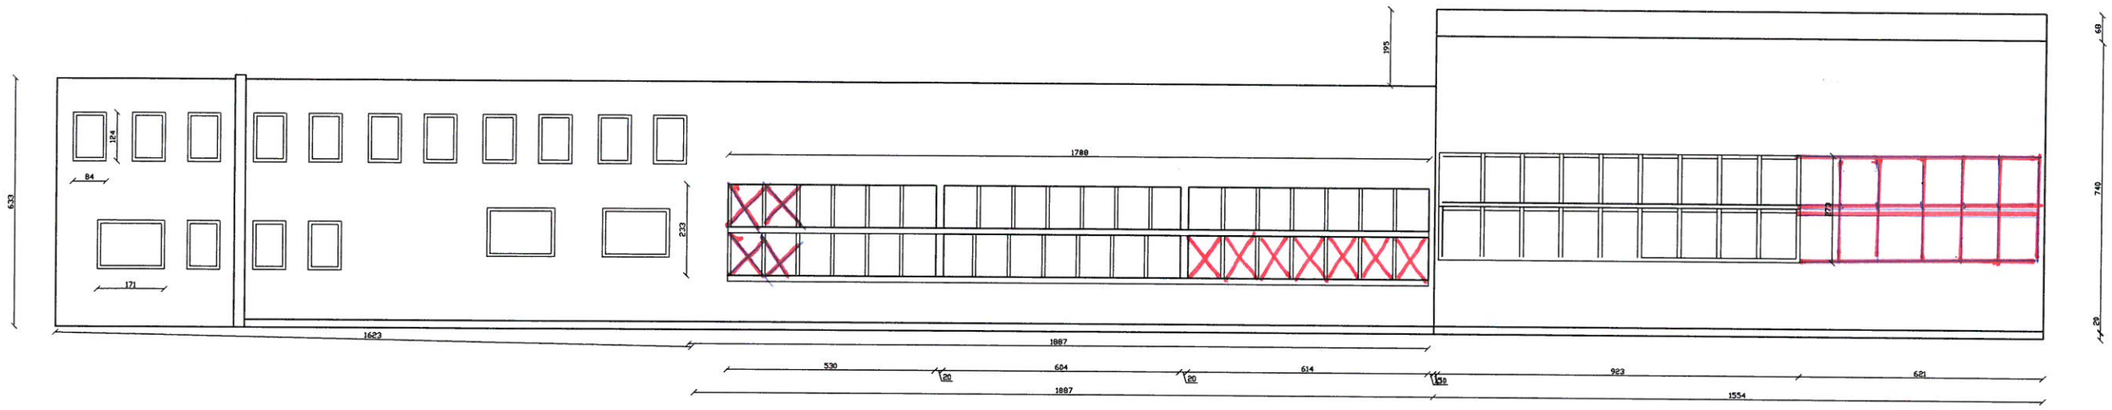

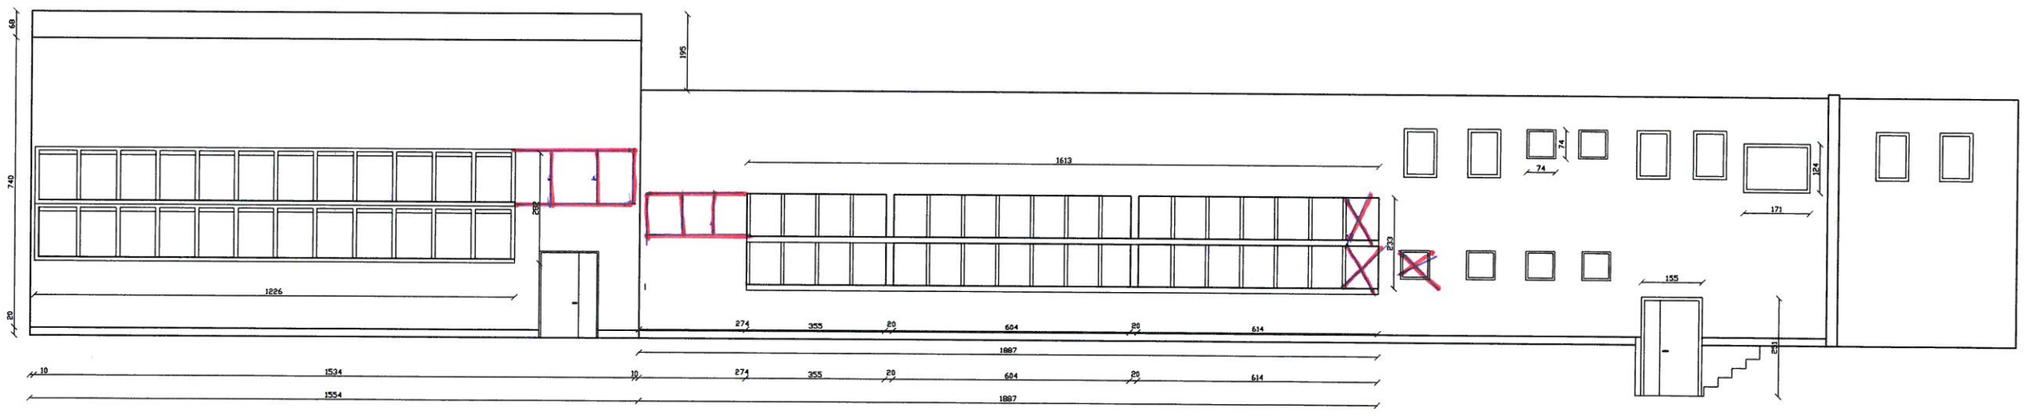

ekoprodet	EKOPRODET Zbigniew Grabarkiewicz 61-245 Poznań, Os. Rusa 45/1, tel. 618740681, fax. 616496960, biuro@ekoprodet.pl	
Inwestor	Gmina Kleszczewo	
Obiekt	Budynek użyteczności publicznej	
Temat opracowania	Inwentaryzacja budynku użyteczności publicznej	
Temat rysunku	Elewacja Wschodnia i Zachodnia - Koncepcja zmniejszenia przeszkleń	Data: 06.2015
Projektował Opracował	mgr inż. arch. Mariusz Sawicki inż. Marcin Ciszyński	Skala: 1:100 Rys. nr 1 Strona