

UCHWAŁA Nr XXIX/225/2021
Rady Gminy Kleszczewo
z dnia 26 maja 2021 r.

w sprawie: **ustanowienia służebności przesyłu przez nieruchomościę położoną w obrębie geodezyjnym Krzyżowniki.**

Na podstawie art. 18 ust. 2 pkt 9 lit. a ustawy z dnia 08 marca 1990r. o samorządzie gminnym (tekst jednolity Dz. U. z 2020 r. poz. 713) oraz art. 13 ust. 1 ustawy z dnia 21 sierpnia 1997 r. o gospodarce nieruchomościami (jednolity tekst Dz.U. z 2020 r. poz. 1990), Rada Gminy Kleszczewo uchwała, co następuje:

§ 1

Wyraża się zgodę na ustanowienie odpłatnej służebności przesyłu na nieruchomości oznaczonej jako działka geodezyjna nr 80/42, położonej w obrębie Krzyżowniki, stanowiącej własność Gminy Kleszczewo na rzecz Enea Operator Sp. z o.o. z siedzibą w Poznaniu przy ul. Strzeszyńskiej 58, w obszarze zaznaczonym kolorem zielonym na kopii mapy zasadniczej, stanowiącej załącznik 1 i 2 do uchwały.

§ 2

Wykonanie uchwały powierza się Wójtowi Gminy.

§ 4

Uchwała wchodzi w życie z dniem podjęcia i podlega ogłoszeniu w sposób zwyczajowo przyjęty.

Przewodniczący Rady Gminy


Marek Maciejewski

Uzasadnienie
do Uchwały Nr XXIX/225/2021
Rady Gminy Kleszczewo
z dnia 26 maja 2021 r.

Stosownie do art. 18 ust. 2 pkt 9 lit. a ustawy z dnia 08 marca 1990 r. o samorządzie gminnym (jednolity tekst Dz.U. z 2020 r. poz. 713) do wyłącznej właściwości rady gminy należy podejmowanie uchwał w sprawach majątkowych gminy, przekraczających zakres zwykłego zarządu, dotyczących m.in. określania zasad obciążania nieruchomości gruntowych. Zgodnie z art. 13 ust. 1 ustawy z dnia 21 sierpnia 1997 r. o gospodarce nieruchomościami (jednolity tekst Dz.U. z 2020 r. poz. 1990) nieruchomości stanowiące własność gminy mogą być obciążane ograniczonymi prawami rzeczowymi.

Wartość jednorazowego wynagrodzenia za ustanowienie służebności przesyłu rzeczoznawca majątkowy oszacował na 7316 zł.


Służebność przesyłu na działce nr ewid. 80/42, obręb Krzyżowniki zapewni realizację zadania, jakim jest „Przebudowa linii napowietrznej 110 kV Kromolice – Nagradowice – Kromolice – Swarzędz oraz Kromolice – Gądki wraz z budową RS 110 kV Garaszewo w celu zwiększenia bezpieczeństwa energetycznego aglomeracji poznańskiej oraz budowa linii napowietrznej dwutorowej w relacji Nagradowice – RS Garaszewo”.

W związku z powyższym podjęcie uchwały jest zasadne.


PRZEWODNICZĄCY
RADY GMINY
Marek Maciejewski

Załącznik nr 1 do Uchwały Nr XXIX/225/2021
Rady Gminy Kleszczewo
z dnia 26 maja 2021 r.

69/69

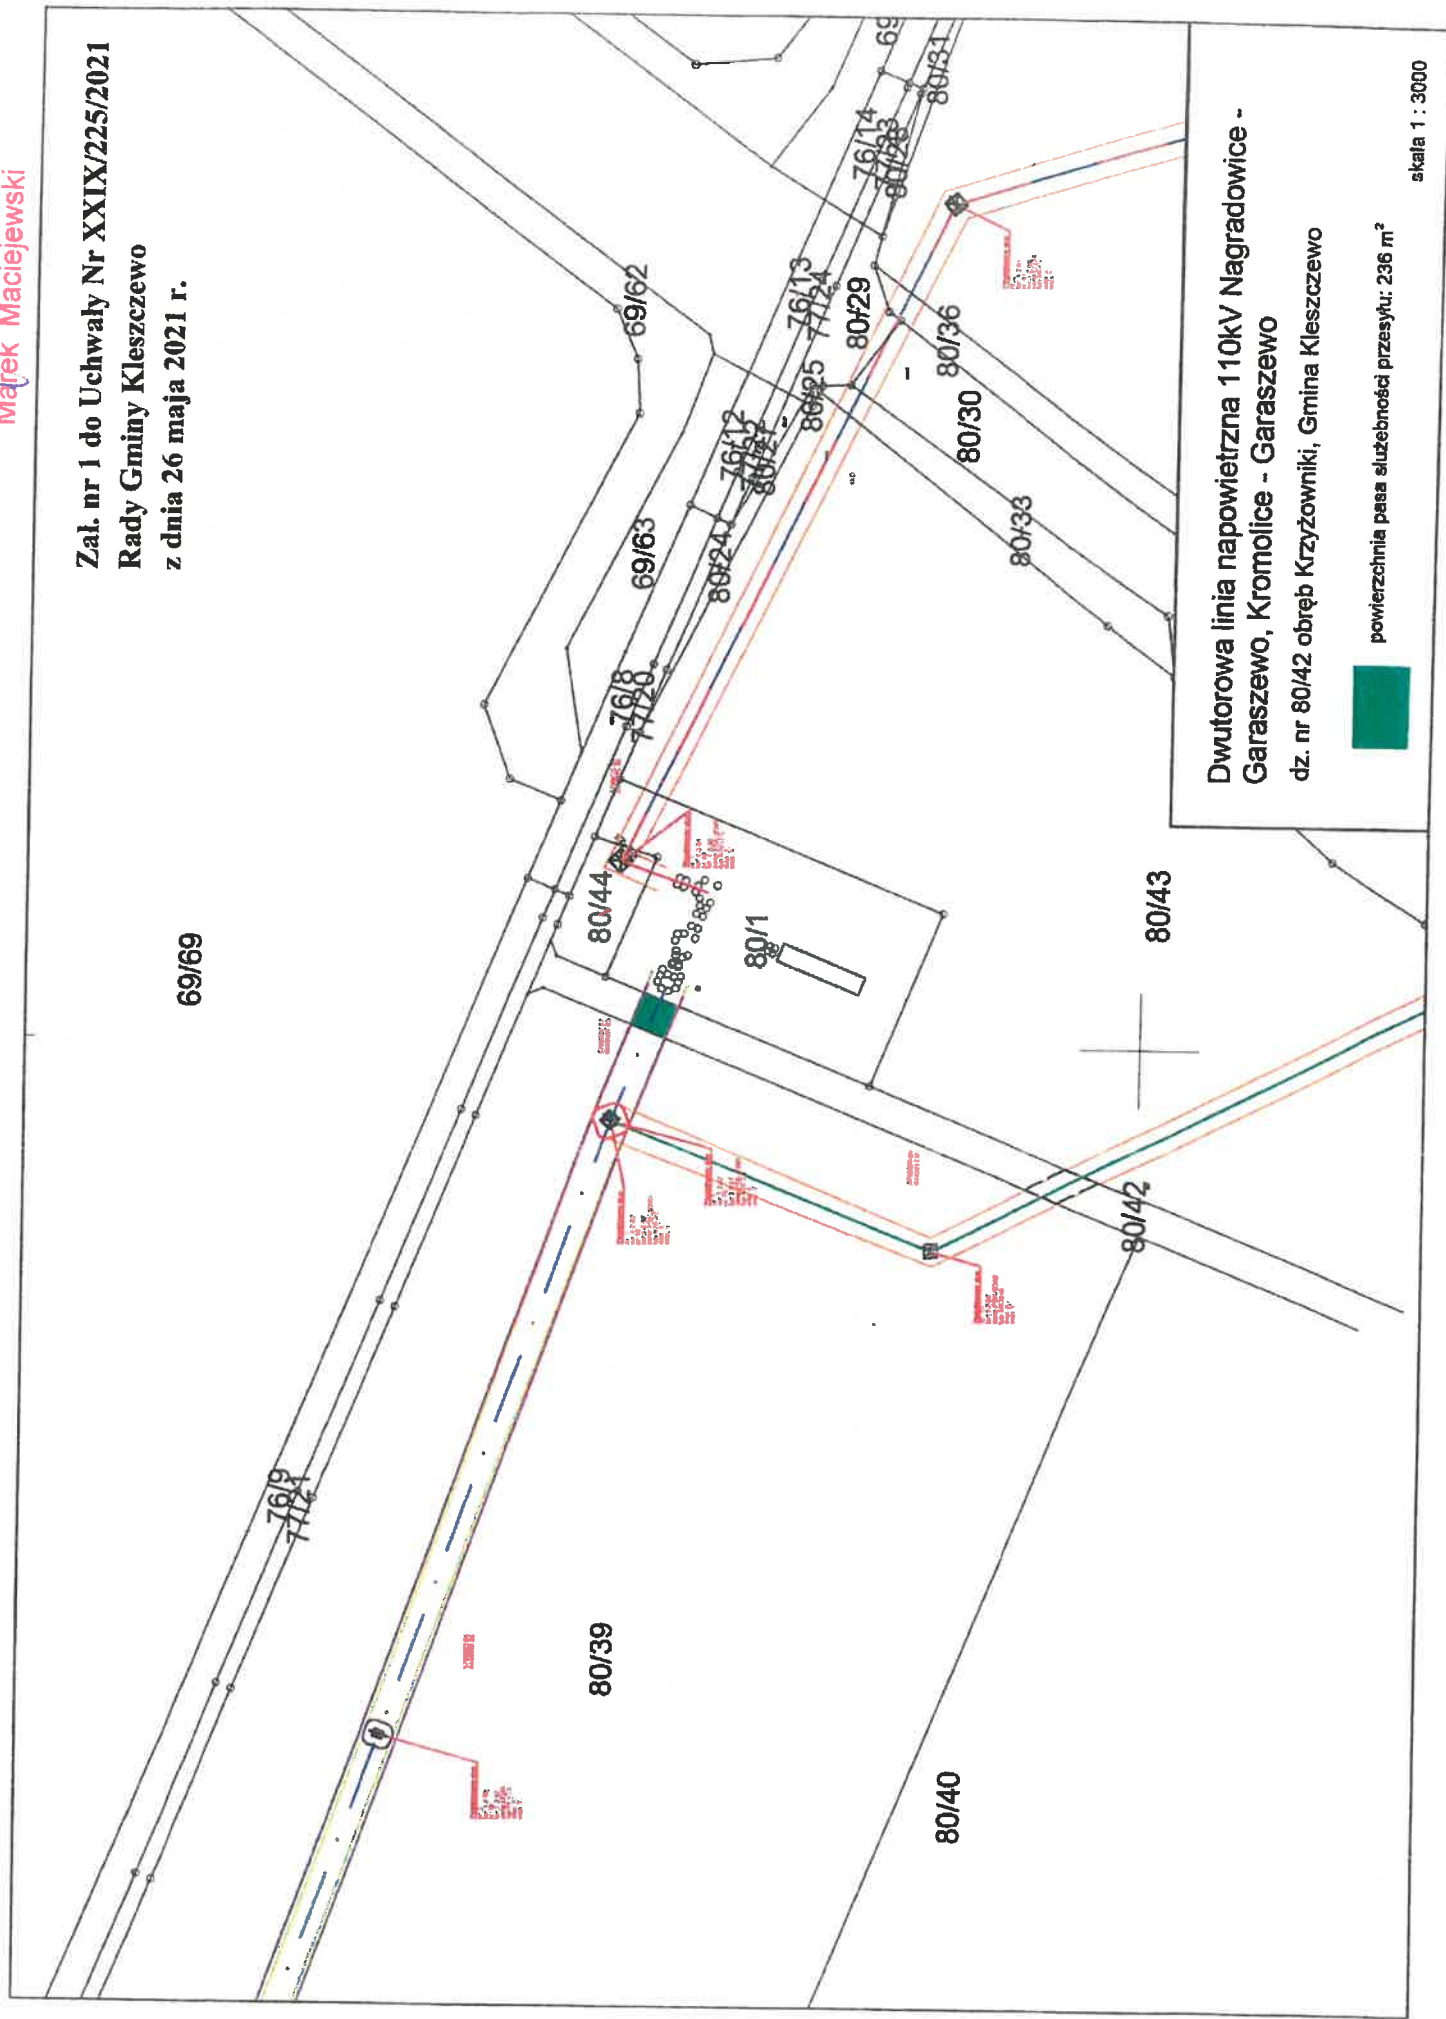


Dwutorowa linia napowietrzna 110kV Nagradowice -
Garaszewo, Kromolice - Garaszewo
dz. nr 80/42 obręb Krzyżowniki, Gmina Kleszczewo



powierzchnia pasa służebności przesyłu: 236 m²

skala 1 : 3000

Załącznik nr 2 do Uchwały Nr XXIX/225/2021
 Rady Gminy Kleczewo
 z dnia 26 maja 2021 r.

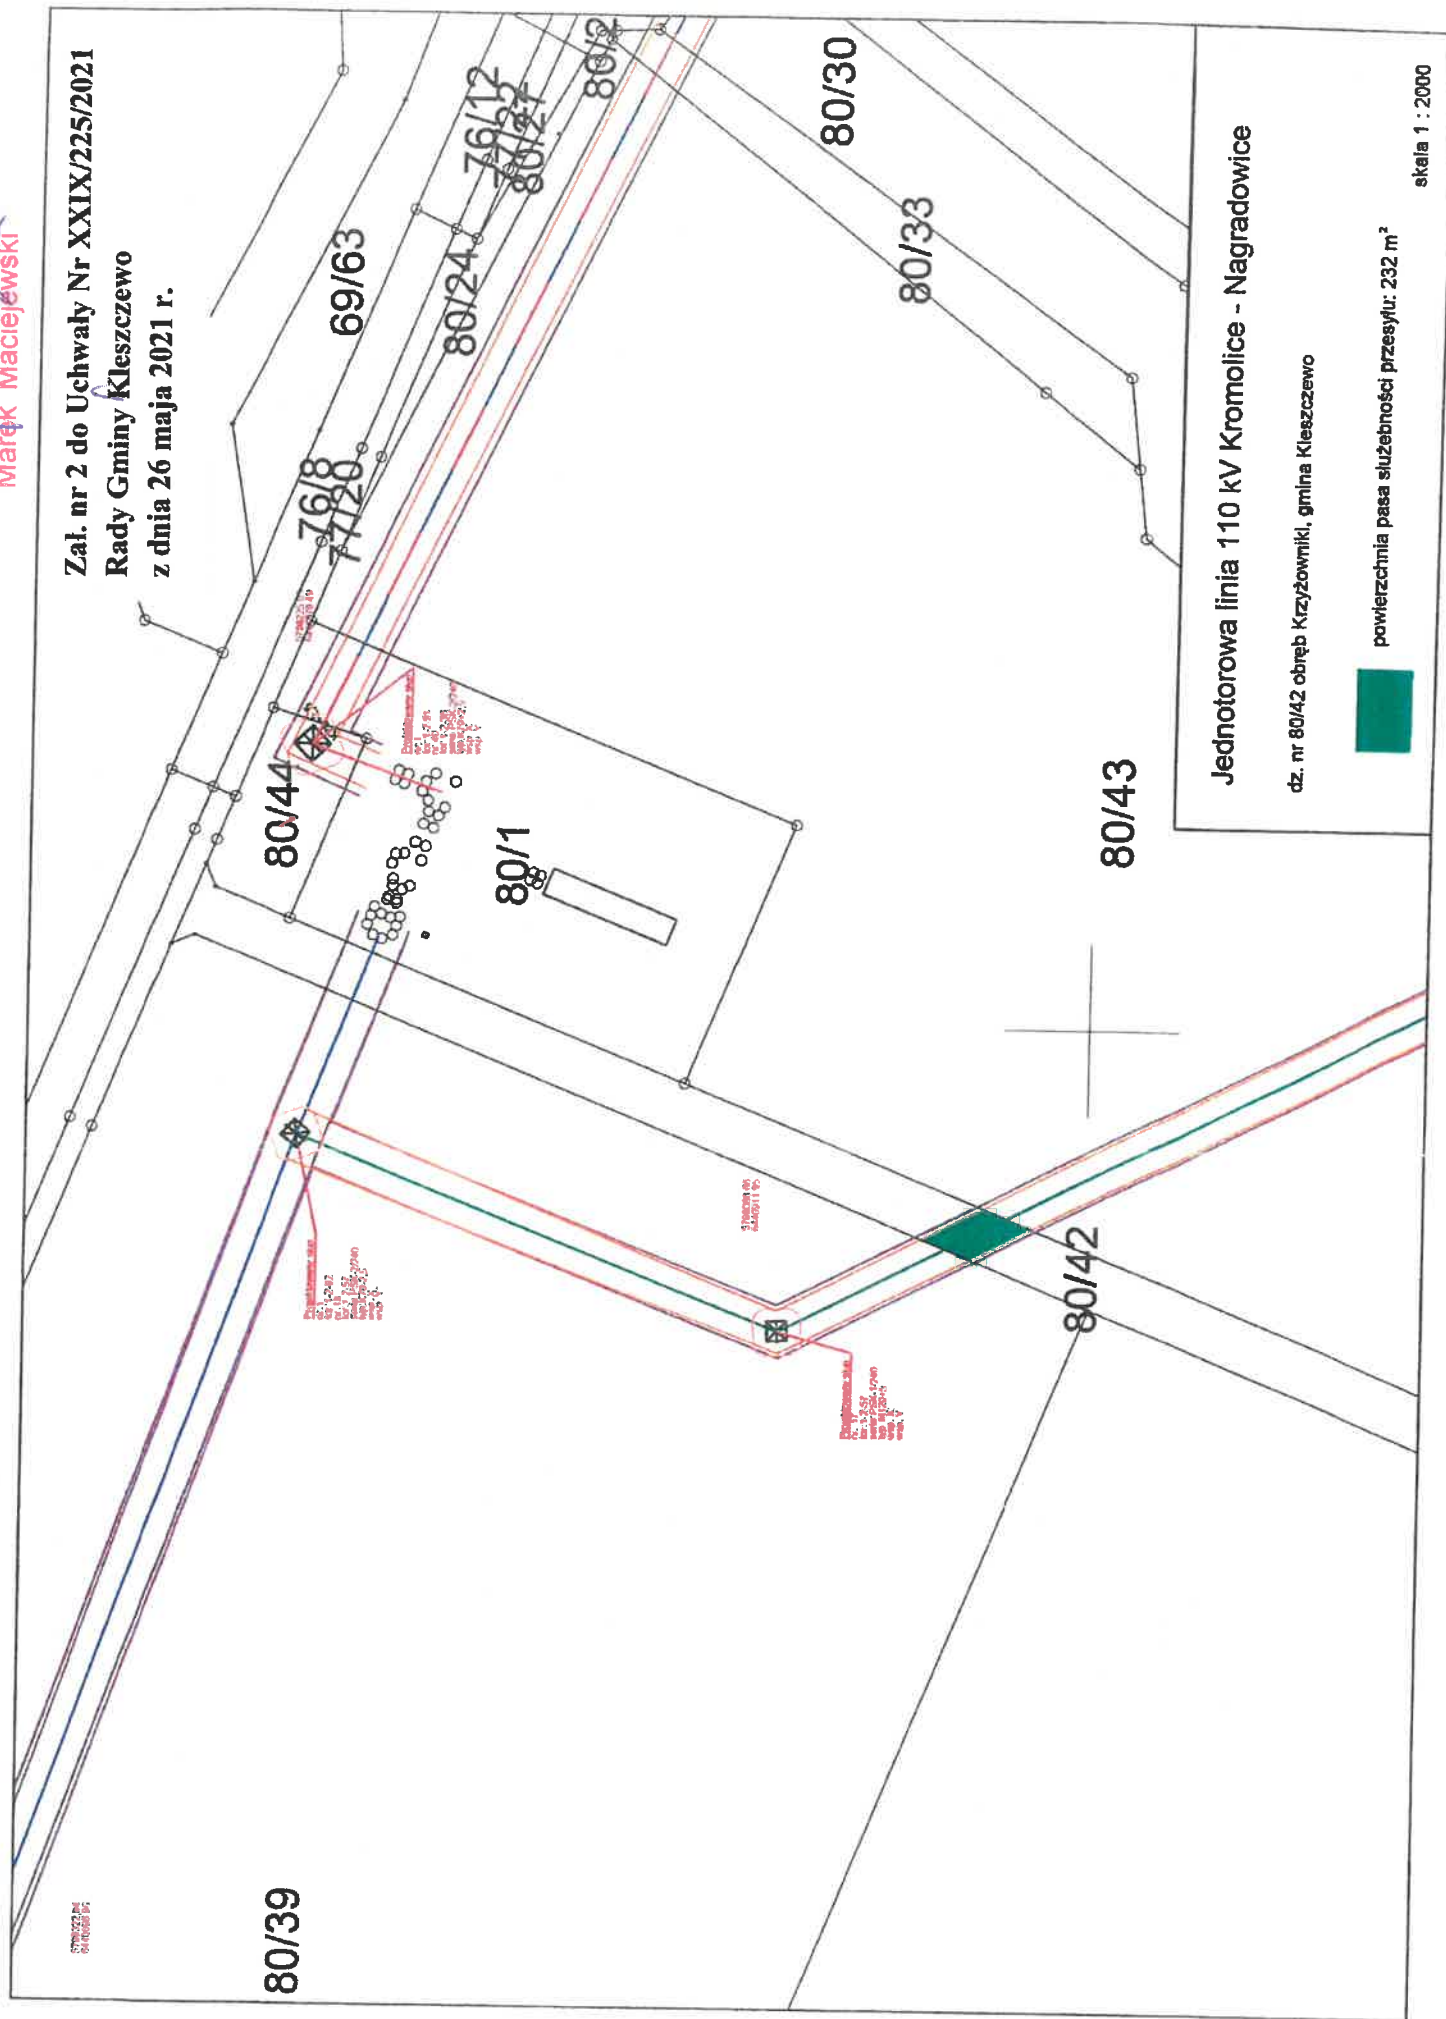

Jednofazowa linia 110 kV Kromolice - Nagradowice

dz. nr 80/42 obręb Krzyżowiki, gmina Kleczewo



powierzchnia pasa służebności przesyłu: 232 m²

skala 1 : 2000

