

**UCHWAŁA NR XLVII/378/2022
RADY GMINY KLESZCZEWO**

z dnia 26 października 2022 r.

**w sprawie zmiany miejscowego planu zagospodarowania przestrzennego Gminy Kleszczewo,
obejmującej działki położone w rejonie ulicy Pogodnej w Gowarzewie**

Na podstawie art. 18 ust. 2 pkt 5 ustawy z dnia 8 marca 1990 r. o samorządzie gminnym (Dz. U. z 2022 r. poz. 559 późn. zm.), art. 20 ust. 1 ustawy z dnia 27 marca 2003 r. o planowaniu i zagospodarowaniu przestrzennym (Dz. U. z 2022 r. poz. 503 późn. zm.) oraz w związku z podjęciem Uchwały Nr XVIII/138/2020 Rady Gminy Kleszczewo z dnia 29 kwietnia 2020 r., w sprawie przystąpienia do sporządzenia zmiany miejscowego planu zagospodarowania przestrzennego Gminy Kleszczewo, obejmującej działki położone w rejonie ulicy Pogodnej w Gowarzewie Rada Gminy Kleszczewo uchwala, co następuje:

§ 1. 1. Uchwala się zmianę miejscowego planu zagospodarowania przestrzennego Gminy Kleszczewo, obejmującą działki położone w rejonie ulicy Pogodnej w Gowarzewie, zwaną dalej „planem”, stwierdzając, że nie narusza ustaleń Studium uwarunkowań i kierunków zagospodarowania przestrzennego gminy Kleszczewo, uchwalonego Uchwałą Nr XXXII/186/01 Rady Gminy w Kleszczewie z dnia 26.09.2001 r. ze zmianami.

2. Plan obejmuje obszar części działek nr ewid. 339/1, 339/2, 339/10 i 339/11, obręb Gowarzewo, o powierzchni 0,43 ha, którego granice określono w części graficznej planu.

3. Załączniki do uchwały stanowią:

- 1) część graficzna, zwana dalej „rysunkiem planu” w skali 1:1000 – załącznik nr 1;
- 2) rozstrzygnięcie Rady Gminy Kleszczewo o sposobie rozpatrzenia nieuwzględnionych uwag do projektu planu – załącznik nr 2;
- 3) rozstrzygnięcie Rady Gminy Kleszczewo o sposobie realizacji zapisanych w planie inwestycji z zakresu infrastruktury technicznej, które należą do zadań własnych gminy oraz zasadach ich finansowania, zgodnie z przepisami o finansach publicznych - załącznik nr 3;
- 4) dane przestrzenne – załącznik nr 4.

§ 2. Ilekroć w niniejszej uchwale mowa o:

- 1) terenie – należy przez to rozumieć część obszaru planu o określonym przeznaczeniu, wyznaczoną linią rozgraniczającą oraz oznaczoną symbolem cyfrowo-literowym na rysunku planu;
- 2) przeznaczeniu podstawowym – należy przez to rozumieć funkcję lub rodzaj zabudowy dominujący na działce;
- 3) przeznaczeniu uzupełniającym – należy przez to rozumieć funkcję lub rodzaj zabudowy uzupełniającej przeznaczenie podstawowe, realizowane wyłącznie razem z przeznaczeniem podstawowym, obejmujące nie więcej niż 30% powierzchni działki;
- 4) obowiązującej linii zabudowy – należy przez to rozumieć linię, na której nakazuje się sytuować co najmniej 70% długości ściany elewacji frontowej budynku przeznaczenia podstawowego, dla budynków przeznaczenia uzupełniającego należy przez to rozumieć linię, wyznaczoną na rysunku planu, ograniczającą obszar, na którym dopuszcza się sytuowanie budynków;
- 5) głównej kalenicy dachu – należy przez to rozumieć najwyżej położoną kalenicę wyznaczoną przez połacie dachowe;
- 6) tablicy informacyjnej – należy przez to rozumieć element systemu informacji gminnej, turystycznej, historycznej, przyrodniczej, edukacji ekologicznej;
- 7) zieleni ozdobnej – należy przez to rozumieć zadrzewienia i zakrzewienia kształtowane przez człowieka, podnoszące walory estetyczne przestrzeni;
- 8) budynku garażowo-gospodarczym – należy przez to rozumieć budynek przeznaczony do przechowywania pojazdów oraz materiałów, narzędzi i sprzętu służących do obsługi budynku przeznaczenia podstawowego.

§ 3. Ustala się następujące przeznaczenia terenów:

- 1) tereny zabudowy mieszkaniowej jednorodzinnej, oznaczone na rysunku planu symbolami 1MN, 2MN;
- 2) tereny komunikacji:
 - a) teren drogi publicznej klasy dojazdowej, oznaczony na rysunku planu symbolem 1KDD,
 - b) teren drogi wewnętrznej, oznaczony na rysunku planu symbolem 1KDW.

§ 4. W zakresie zasad ochrony i kształtowania ładu przestrzennego ustala się:

- 1) nakaz sytuowania budynków przy uwzględnieniu obowiązujących linii zabudowy, zgodnie z rysunkiem planu;
- 2) na obszarze planu dopuszczenie lokalizacji dojazdów, stanowisk postojowych dla samochodów osobowych oraz rowerów, zieleni ozdobnej, sieci i urządzeń infrastruktury technicznej, w tym stacji transformatorowych;
- 3) dopuszczenie remontu, rozbudowy, przebudowy, nadbudowy i odbudowy istniejących obiektów budowlanych z zachowaniem parametrów określonych w planie;
- 4) dopuszczenie odbudowy istniejących obiektów budowlanych z zachowaniem dotychczasowych parametrów;
- 5) dopuszczenie zachowania liczby kondygnacji, geometrii dachu oraz kolorystyki elewacji i kolorystyki pokrycia dachowego w przypadku rozbudowy, remontu lub odbudowy;
- 6) kolor pokrycia dachowego w przypadku dachu o kącie nachylenia głównych połaci dachowych powyżej 12° – ceglastoczerwony, brązowy, szary lub grafitowy;
- 7) kolor elewacji – biały, odcienie beżu lub szarości lub kolory zastosowanych materiałów budowlanych w barwach dla nich naturalnych;
- 8) dopuszczenie zastosowania innego niż określony w pkt 7 koloru elewacji na 20% powierzchni każdej z elewacji budynku;
- 9) dopuszczenie lokalizacji tablic informacyjnych;
- 10) dopuszczenie lokalizacji zabudowy na działkach budowlanych mniejszych niż określone w uchwale, istniejących w dniu wejścia w życie planu.

§ 5. W zakresie zasad ochrony środowiska, przyrody i krajobrazu oraz kształtowania krajobrazu ustala się:

- 1) nakaz, aby oddziaływanie wynikające z przeznaczenia terenu nie powodowało przekroczenia, poza obszarem do którego prowadzący działalność posiada tytuł prawny, standardów jakości środowiska, z wyjątkiem emisji określonych w przepisach odrębnych;
- 2) zakaz lokalizacji przedsięwzięć mogących zawsze znacząco oraz potencjalnie znacząco oddziaływać na środowisko, z wyjątkiem inwestycji celu publicznego;
- 3) nakaz ochrony wód podziemnych, ze względu na położenie w granicach Głównego Zbiornika Wód Podziemnych nr 143 Subzbiornik Inowrocław-Gniezno, o średniej głębokości ujęć – 120 m p.p.t. oraz Głównego Zbiornika Wód Podziemnych nr 144 Dolina Kopalna Wielkopolska, o średniej głębokości ujęć – 60 m p.p.t., poprzez zagospodarowanie ścieków komunalnych zgodnie z ustaleniami uchwały oraz zgodnie z przepisami odrębnymi;
- 4) w zakresie ochrony przed hałasem, tereny 1MN, 2MN, kwalifikowane są jako tereny zabudowy mieszkaniowej jednorodzinnej, zgodnie z przepisami odrębnymi.

§ 6. W zakresie zasad ochrony dziedzictwa kulturowego i zabytków, w tym krajobrazów kulturowych, oraz dóbr kultury współczesnej, nie podejmuje się ustaleń.

§ 7. W zakresie wymagań wynikających z potrzeb kształtowania przestrzeni publicznych, nie podejmuje się ustaleń.

§ 8. W zakresie granic i sposobów zagospodarowania terenów lub obiektów podlegających ochronie, na podstawie odrębnych przepisów, terenów górniczych, a także obszarów szczególnego zagrożenia powodzią, obszarów osuwania się mas ziemnych oraz krajobrazów priorytetowych określonych w audycie krajobrazowym oraz w planach zagospodarowania przestrzennego województwa, nie podejmuje się ustaleń.

§ 9. Dla terenów zabudowy mieszkaniowej jednorodzinnej, oznaczonych na rysunku planu symbolami 1MN, 2MN, ustala się następujące zasady kształtowania zabudowy oraz wskaźniki zagospodarowania terenu:

- 1) przeznaczenie podstawowe: budynki mieszkalne jednorodzinne, wolnostojące;
- 2) przeznaczenie uzupełniające: budynki gospodarcze, garażowo-gospodarcze i garaże wolnostojące, wbudowane lub dobudowane do zabudowy przeznaczenia podstawowego;
- 3) dopuszczenie lokalizacji wyłącznie jednego budynku mieszkalnego wolnostojącego na działce budowlanej;
- 4) maksymalną powierzchnię użytkową budynku gospodarczego, garażowo-gospodarczego lub garażu: 60 m²;
- 5) minimalny wskaźnik intensywności zabudowy na działce budowlanej: 0,01;
- 6) maksymalny wskaźnik intensywności zabudowy na działce budowlanej: 0,60;
- 7) maksymalną powierzchnię zabudowy w stosunku do powierzchni działki budowlanej: 30%;
- 8) minimalny udział powierzchni terenu biologicznie czynnego w stosunku do powierzchni działki budowlanej: 40%;
- 9) maksymalną wysokość:
 - a) budynków mieszkalnych: 9,0 m,
 - b) budynków gospodarczych, garażowo-gospodarczych i garaży: 5,0 m;
- 10) maksymalną liczbę kondygnacji:
 - a) budynków mieszkalnych: 2 kondygnacje nadziemne, z dopuszczeniem realizacji kondygnacji podziemnej,
 - b) budynków gospodarczych, garażowo-gospodarczych i garaży: 1 kondygnacja nadziemna;
- 11) dachy:
 - a) budynków mieszkalnych: wielospadowe, o kącie nachylenia głównych połaci dachowych od 25° do 45°, z zastrzeżeniem pkt 12,
 - b) budynków gospodarczych, garażowo-gospodarczych i garaży: płaskie lub jedno-, lub dwuspadowe o kącie nachylenia głównych połaci dachowych do 45°;
- 12) dopuszczenie realizacji dachu płaskiego o kącie nachylenia połaci dachowej do 12°, na maksymalnie 30% powierzchni zabudowy budynku mieszkalnego;
- 13) minimalną powierzchnię nowo wydzielanych działek budowlanych: 800 m²;
- 14) obsługę komunikacyjną z dróg 1KDD, 1KDW.

§ 10. W zakresie szczególnych warunków zagospodarowania terenów oraz ograniczeń w ich użytkowaniu, w tym zakazu zabudowy, ustala się nakaz uwzględnienia przepisów odrębnych dla budowli o wysokości równej i większej niż 50,0 m n.p.t.

§ 11. 1. W zakresie zasad modernizacji, rozbudowy i budowy systemów komunikacji ustala się:

- 1) powiązanie z układem zewnętrznym poprzez ul. Pogodną, zlokalizowaną poza obszarem planu;
- 2) dla terenu drogi publicznej klasy dojazdowej, oznaczonej na rysunku planu symbolem 1KDD:
 - a) przeznaczenie: droga publiczna klasy dojazdowej,
 - b) szerokość w liniach rozgraniczających: zgodnie z rysunkiem planu,
 - c) zakaz lokalizacji stanowisk postojowych dla samochodów osobowych,
 - d) dopuszczenie lokalizacji sieci i urządzeń infrastruktury technicznej;
- 3) dla terenu drogi wewnętrznej, oznaczonej na rysunku planu symbolem 1KDW:
 - a) przeznaczenie: droga wewnętrzna,
 - b) szerokość w liniach rozgraniczających: zgodnie z rysunkiem planu,
 - c) zakaz lokalizacji stanowisk postojowych dla samochodów osobowych,
 - d) dopuszczenie lokalizacji sieci i urządzeń infrastruktury technicznej;

- 4) nakaz zapewnienia, dla samochodów osobowych, na terenie działki budowlanej, co najmniej:
 - a) 2 stanowisk postojowych na 1 lokal mieszkalny, wliczając w to stanowiska postojowe w garażu lub budynku garażowo-gospodarczym,
 - b) 1 stanowiska postojowego na lokal użytkowy w budynku mieszkalnym jednorodzinnym;
- 5) nakaz zapewnienia stanowisk postojowych dla pojazdów zaopatrzonych w kartę parkingową, zgodnie z przepisami odrębnymi;
- 6) nakaz zapewnienia dróg pożarowych, zgodnie z przepisami odrębnymi.

2. W zakresie zasad modernizacji, rozbudowy i budowy infrastruktury technicznej ustala się:

- 1) lokalizację sieci i urządzeń infrastruktury technicznej w granicach linii rozgraniczających terenów komunikacji;
- 2) dopuszczenie lokalizacji sieci i urządzeń infrastruktury technicznej na terenach innych niż wymienione w pkt 1, w przypadku, gdy nie ma technicznej możliwości prowadzenia infrastruktury technicznej w granicach linii rozgraniczających terenów komunikacji;
- 3) dopuszczenie budowy nowych sieci i urządzeń infrastruktury technicznej oraz przebudowy, modernizacji, skablowania, rozbudowy, remontów, rozbiórki i odbudowy istniejących sieci i urządzeń infrastruktury technicznej;
- 4) w zakresie zaopatrzenia w wodę ustala się:
 - a) zaopatrzenie w wodę z sieci wodociągowej,
 - b) dopuszczenie realizacji hydrantów przeciwpożarowych;
- 5) w zakresie odprowadzania ścieków komunalnych ustala się:
 - a) odprowadzanie ścieków komunalnych do sieci kanalizacji sanitarnej,
 - b) dopuszczenie odprowadzania ścieków komunalnych do zbiorników bezodpływowych lub przydomowych oczyszczalni ścieków, do czasu realizacji kanalizacji sanitarnej,
 - c) dopuszczenie realizacji przepompowni ścieków komunalnych;
- 6) w zakresie odprowadzania wód opadowych i roztopowych ustala się:
 - a) odprowadzanie wód opadowych i roztopowych do sieci kanalizacji deszczowej, zgodnie z ustaleniami przepisów odrębnych,
 - b) dopuszczenie zagospodarowania wód opadowych i roztopowych w granicach działki budowlanej, zgodnie z ustaleniami przepisów odrębnych, w tym między innymi do dołów chłonnych lub zbiorników retencyjnych,
 - c) nakaz podczyszczenia wód opadowych i roztopowych z powierzchni utwardzonych, zgodnie z ustaleniami przepisów odrębnych,
 - d) dopuszczenie realizacji przepompowni wód opadowych i roztopowych;
- 7) w zakresie zaopatrzenia w gaz ziemny ustala się zasilanie z sieci gazowej;
- 8) w zakresie zaopatrzenia w energię elektryczną ustala się:
 - a) zasilanie z:
 - sieci elektroenergetycznej,
 - indywidualnych źródeł energii elektrycznej, wytwarzanej między innymi w mikroinstalacjach odnawialnych źródeł energii, z wyjątkiem turbin wiatrowych,
 - b) dopuszczenie skablowania istniejących sieci elektroenergetycznych,
 - c) dopuszczenie lokalizacji sieci i innych urządzeń elektroenergetycznych, w tym stacji transformatorowych;
- 9) w zakresie zaopatrzenia w ciepło do celów grzewczych ustala się stosowanie paliw charakteryzujących się niskimi wskaźnikami emisyjnymi, takich jak: paliwa płynne, gazowe, energia elektryczna lub mikroinstalacje odnawialnych źródeł energii, z wyjątkiem turbin wiatrowych;

10) gromadzenie i zagospodarowanie odpadów w sposób zgodny z przepisami odrębnymi.

§ 12. 1. Ustala się następujące szczegółowe zasady oraz warunki scalania i podziału nieruchomości objętych planem, zgodnie z przepisami odrębnymi o gospodarce nieruchomościami:

- 1) minimalna powierzchnia działek wydzielonych w wyniku scalania i podziału nieruchomości: 800 m²;
- 2) minimalna szerokość frontu działek powstających w wyniku scalania i podziału nieruchomości: 20,0 m,
- 3) kąt przebiegu granic działki w stosunku do pasa drogowego: 80°–100°.

2. Nie ustala się granic obszarów wymagających przeprowadzenia scaleń i podziału nieruchomości.

§ 13. W zakresie sposobu i terminu tymczasowego zagospodarowania, urządzania i użytkowania terenów nie podejmuje się ustaleń.

§ 14. Ustala się stawkę procentową służącą naliczeniu jednorazowej opłaty od wzrostu wartości nieruchomości, o której mowa w art. 36 ust. 4 ustawy o planowaniu i zagospodarowaniu przestrzennym, w wysokości 30%.

§ 15. Wykonanie uchwały powierza się Wójtowi Gminy Kleszczewo.

§ 16. Uchwała wchodzi w życie po upływie 14 dni od dnia ogłoszenia w Dzienniku Urzędowym Województwa Wielkopolskiego.

Przewodniczący Rady Gminy

Marek Maciejewski


**ZMIANA MIEJSCOWEGO PLANU ZAGOSPODAROWANIA PRZESTRZENNEGO GMINY KLESZCZEWO,
OBEJMUJĄCA DZIAŁKI POŁOŻONE W REJONIE ULICY POGODNEJ W GOWARZEWIE**

ZAŁĄCZNIK NR 1
DO UCHWAŁY NR XLVII/378/2022
RADY GMINY KLESZCZEWO
Z DNIA 26 PAŹDZIERNIKA 2022 R.

WYRYS ZE STUDIUM UWARUNKOWAŃ I KIERUNKÓW
ZAGOSPODAROWANIA PRZESTRZENNEGO GMINY KLESZCZEWO



Granicą obszaru objętego zmianą miejscowego planu zagospodarowania przestrzennego
M2 Teren zabudowy mieszkaniowej jednorodzinnej

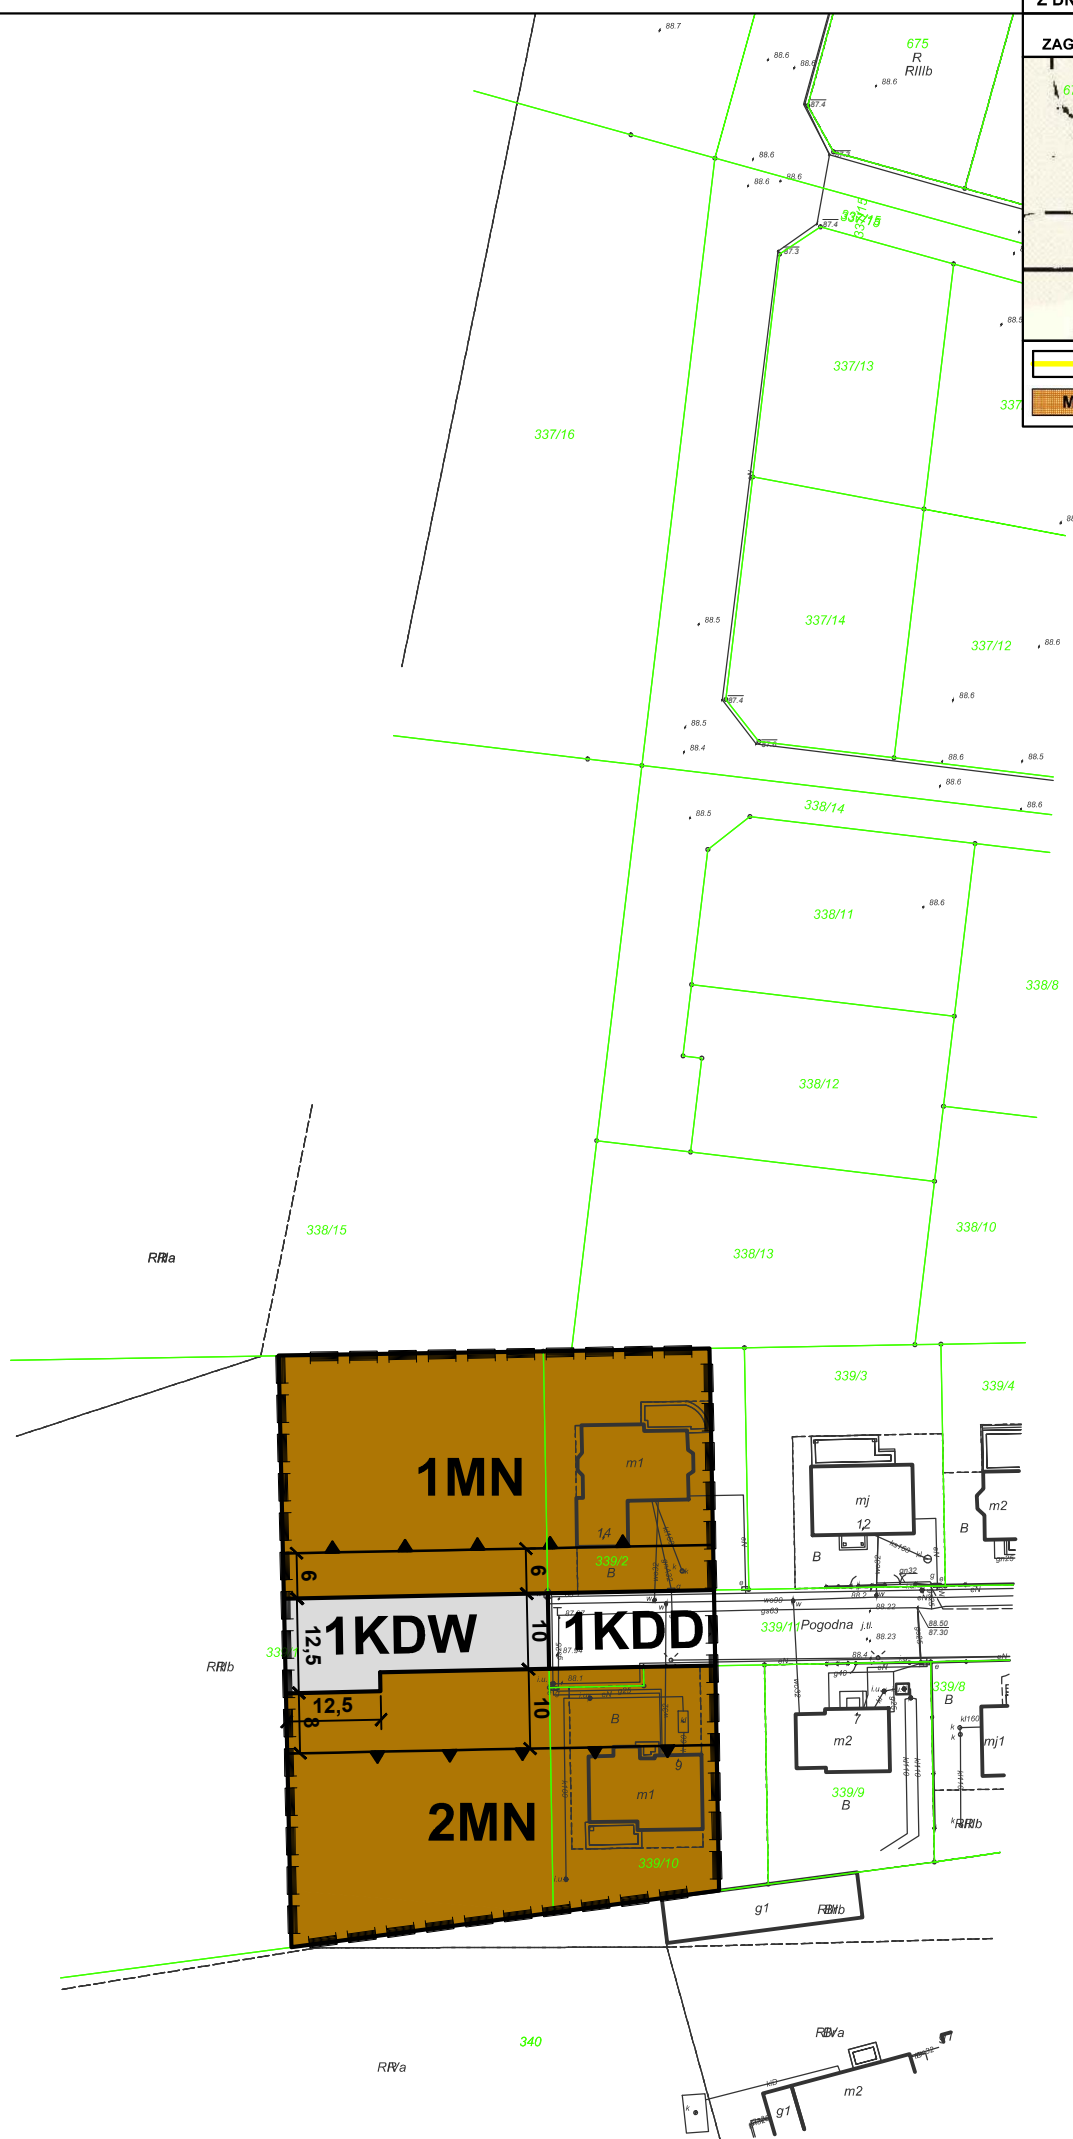

OZNACZENIA:

- granica obszaru objętego zmianą miejscowego planu zagospodarowania przestrzennego
- linia rozgraniczająca tereny o różnym przeznaczeniu lub różnych zasadach zagospodarowania
- obowiązująca linia zabudowy
- MN - tereny zabudowy mieszkaniowej jednorodzinnej
- KDD - teren drogi publicznej klasy dojazdowej
- KDW - teren drogi wewnętrznej

Obszar objęty zmianą planu zlokalizowany jest w granicach Głównego Zbiornika Wód Podziemnych nr 143 Subzbiornik Inowrocław-Gniezno oraz Głównego Zbiornika Wód Podziemnych nr 144 Dolina Kopalna Wielkopolska



Koncept Pracownia Urbanistyczna
tel. (+48) 61 307 03 53
e-mail: biuro@konceptpracownia.pl
www.konceptpracownia.pl

1 : 1000



Załącznik nr 2
do Uchwały Nr XLVII/378/2022
RADY GMINY KLESZCZEWO
z dnia 26 października 2022 r.

Rozstrzygnięcie Rady Gminy Kleszczewo

o sposobie rozpatrzenia uwag do projektu zmiany miejscowego planu zagospodarowania przestrzennego Gminy Kleszczewo, obejmującej działki położone w rejonie ulicy Pogodnej w Gowarzewie

Na podstawie art. 20 ust. 1 ustawy z dnia 27 marca 2003 r. o *planowaniu i zagospodarowaniu przestrzennym* (Dz. U. z 2022 r. poz. 503 ze zmianami) Rada Gminy Kleszczewo stwierdza, że:

1. Projekt zmiany miejscowego planu został wyłożony do publicznego wglądu w dniach od 1 kwietnia 2021 r. do 22 kwietnia 2021 r. Termin składania uwag wyznaczono do dnia 17 maja 2021 r.
2. W wyznaczonym terminie nie wniesiono żadnych uwag, w związku z czym nie zachodzi konieczność rozstrzygnięcia o sposobie rozpatrzenia uwag.

Przewodniczący Rady Gminy

Marek Maciejewski

Rozstrzygnięcie Rady Gminy Kleszczewo

o sposobie realizacji zapisanych w planie inwestycji z zakresu infrastruktury technicznej, które należą do zadań własnych gminy oraz zasadach ich finansowania, zgodnie z przepisami o finansach publicznych

Na podstawie art. 20 ust. 1 ustawy z 27 marca 2003 r. o *planowaniu i zagospodarowaniu przestrzennym* (Dz. U. z 2022 r. poz. 503 ze zmianami) Rada Gminy Kleszczewo rozstrzyga, co następuje:

1. Sposób realizacji zapisanych w planie inwestycji z zakresu infrastruktury technicznej:
 - 1) zadania w zakresie infrastruktury technicznej prowadzić będą właściwe przedsiębiorstwa, w kompetencji których leży rozwój sieci: wodociągowej, kanalizacji sanitarnej, energetycznej, zgodnie z miejscowym planem zagospodarowania przestrzennego oraz na podstawie przepisów odrębnych. Zadania w zakresie gospodarki odpadami realizowane będą zgodnie z miejscowym planem zagospodarowania przestrzennego, zgodnie z regulaminem utrzymania czystości i porządku na terenie gminy oraz na podstawie przepisów odrębnych;
 - 2) za podstawę przyjęcia do realizacji zadań określonych w miejscowym planie zagospodarowania przestrzennego, które należą do zadań własnych gminy, stanowić będą zapisy planu wydatków na wieloletnie programy inwestycyjne;
 - 3) określenie terminów przystąpienia i zakończenia realizacji tych zadań, ustalone będzie według kryteriów i zasad przyjętych przy konstruowaniu planu wydatków na wieloletnie programy inwestycyjne;
 - 4) inwestycje realizowane mogą być etapowo w zależności od wielkości środków przeznaczonych na inwestycje.
2. Zasady finansowania inwestycji z zakresu infrastruktury technicznej określonych w planie:
 - 1) udział inwestorów w finansowaniu w ramach porozumień o charakterze cywilno - prawnym lub w formie partnerstwa publiczno – prywatnego – „PPP”;
 - 2) wydatki z budżetu gminy;
 - 3) współfinansowanie środkami zewnętrznymi, poprzez budżet gminy – w ramach m. in.:
 - a) dotacji unijnych,
 - b) dotacji samorządu województwa,
 - c) dotacji i pożyczek z funduszy celowych,
 - d) kredytów i pożyczek bankowych,
 - e) innych środków zewnętrznych.

Przewodniczący Rady Gminy

Marek Maciejewski

Załącznik Nr 4 do uchwały Nr XLVII/378/2022

Rady Gminy Kleszczewo

z dnia 26 października 2022 r.

Zalacznik4.gml

Dane przestrzenne, o których mowa w art. 67a ust. 3 i 5 ustawy z dnia 27 marca 2003 r. o planowaniu i zagospodarowaniu przestrzennym (j.t. Dz.U. z 2020 r. poz. 293 z późn. zm.) ujawnione zostaną po kliknięciu w ikonę

Uzasadnienie
do Uchwały Nr XLVII/378/2022
RADY GMINY KLESZCZEWO
z dnia 26 października 2022 r.

w sprawie zmiany miejscowego planu zagospodarowania przestrzennego Gminy Kleszczewo, obejmującej działki położone w rejonie ulicy Pogodnej w Gowarzewie

Projekt zmiany miejscowego planu zagospodarowania przestrzennego Gminy Kleszczewo, obejmującej działki położone w rejonie ulicy Pogodnej w Gowarzewie, zwany dalej „planem”, o którym mowa w uchwale, opracowany został zgodnie z następującymi przepisami:

- ustawa z dnia 8 marca 1990 r. *o samorządzie gminnym* (Dz. U. z 2022 r., poz. 559 ze zmianami),
- ustawa z dnia 27 marca 2003 r. *o planowaniu i zagospodarowaniu przestrzennym* (Dz. U. z 2022 r., poz. 503 ze zmianami), zwana dalej ustawą,
- ustawa z dnia 27 kwietnia 2001 r. *Prawo ochrony środowiska* (Dz. U. z 2021 r., poz. 1973 ze zmianami),
- ustawa z dnia 3 października 2008 r. *o udostępnianiu informacji o środowisku i jego ochronie, udziale społeczeństwa w ochronie środowiska oraz o ocenach oddziaływania na środowisko* (Dz. U. z 2022 r., poz. 1029 ze zmianami),
- rozporządzenie Ministra Infrastruktury z dnia 26 sierpnia 2003 r. *w sprawie wymaganego zakresu projektu miejscowego planu zagospodarowania przestrzennego* (Dz. U. z 2003 r. Nr 164, poz. 587).

Procedurę planistyczną rozpoczęto po podjęciu Uchwały Nr XVIII/138/2020 Rady Gminy Kleszczewo z dnia 29 kwietnia 2020 r. Plan obejmuje obszar części działek nr ewid. 339/1, 339/2, 339/10 i 339/11, obręb Gowarzewo, o powierzchni 0,43 ha, którego granice określono w części graficznej planu.

Po rozpoczęciu prac nad projektem planu, podjęta została decyzja o zmniejszeniu zakresu opracowania projektu planu i wyłączeniu z opracowania części działek nr ewid. 337/15, 337/16, 338/11, 338/12, 338/13, 338/14.

W chwili obecnej w granicach projektu zmiany planu obowiązuje mpzp gminy Kleszczewo, przyjęty Uchwałą Nr XXXVII/181/2005 Rady Gminy w Kleszczewie z dnia 30 września 2005 r. z przeznaczeniem w części pod teren zabudowy mieszkaniowej jednorodzinnej i zagrodowej oraz w części pod teren rolny.

W związku z tym przystąpiono do opracowania miejscowego planu zagospodarowania przestrzennego, w celu umożliwienia realizacji zabudowy mieszkaniowej jednorodzinnej na działkach przeznaczonych w planie obowiązującym pod teren rolne.

O podjęciu ww. uchwały, określeniu formy, miejsca i terminu składania wniosków do planu ogłoszono w prasie i przez obwieszczenie oraz zawiadomiono instytucje i organy właściwe do opiniowania i uzgadniania projektu planu.

Zgodnie z art. 53 ustawy z dnia 3 października 2008 r. o udostępnianiu informacji o środowisku i jego ochronie, udziale społeczeństwa w ochronie środowiska oraz o ocenach oddziaływania na środowisko Wójt Gminy wystąpił również o uzgodnienie zakresu i stopnia szczegółowości informacji zawartych w prognozie oddziaływania na środowisko projektu planu.

Po rozpatrzeniu wniosków złożonych do planu sporządzono projekt wraz z prognozą oddziaływania na środowisko, uwzględniając ustalenia Studium uwarunkowań i kierunków zagospodarowania przestrzennego Gminy Kleszczewo.

Następnie projekt miejscowego planu wraz z prognozą oddziaływania na środowisko zostały przekazane odpowiednim organom i instytucjom w celu uzgodnienia lub zaopiniowania.

W nawiązaniu do art. 7 ust. 2a ustawy z dnia z dnia 3 lutego 1995 r. o ochronie gruntów rolnych i leśnych (Dz. U. z 2017 r. poz. 1161 ze zmianami) obszar objęty planem nie wymaga uzyskania zgody Ministra Rolnictwa i Rozwoju Wsi, na przeznaczenie na cele nierolnicze i nieleśne gruntów rolnych stanowiących użytki rolne klas I–III, ponieważ spełnia łącznie następujące warunki:

- 1) co najmniej połowa powierzchni każdej zwartej części gruntu zawiera się w obszarze zwartej zabudowy;

2) położony jest w odległości nie większej niż 50 m od granicy najbliższej działki budowlanej w rozumieniu przepisów ustawy z dnia 21 sierpnia 1997 r. o gospodarce nieruchomościami (Dz. U. z 2020 r. poz. 65 ze zmianami);

3) położony jest w odległości nie większej niż 50 metrów od drogi publicznej w rozumieniu przepisów ustawy z dnia 21 marca 1985 r. o drogach publicznych (Dz. U. z 2020 r. poz. 470 ze zmianami);

4) powierzchnia nie przekracza 0,5 ha.

Po otrzymaniu pozytywnych opinii i uzgodnień projekt planu został wyłożony do publicznego wglądu w dniach od 1 kwietnia 2021 r. do 22 kwietnia 2021 r. Termin składania uwag ustalony został do 17 maja 2021 r. W wyznaczonym terminie nie wpłynęły uwagi.

W projekcie planu – zgodnie z art. 15 ust. 1 pkt 1 ustawy – uwzględniono:

1) wymagania ładu przestrzennego, w tym urbanistyki i architektury oraz walory architektoniczne i krajobrazowe, o których mowa w art. 1 ust. 2 pkt 1 i 2 ustawy, poprzez ustalenia zawarte w §4 tekstu uchwały, dotyczące zasad ochrony i kształtowania ładu przestrzennego, oraz w §9 tekstu uchwały, dotyczące ustalenia zasad kształtowania zabudowy oraz wskaźników zagospodarowania terenu;

2) wymagania ochrony środowiska, w tym gospodarowania wodami i ochrony gruntów rolnych i leśnych, o których mowa w art. 1 ust. 2 pkt 3 ustawy, poprzez ustalenia zawarte w §5 tekstu uchwały, dotyczące zasad ochrony środowiska, przyrody i krajobrazu oraz kształtowania krajobrazu oraz poprzez dokonanie szczegółowej analizy wszystkich zagadnień dotyczących ochrony środowiska w prognozie oddziaływania na środowisko;

3) wymagania ochrony dziedzictwa kulturowego i zabytków, w tym krajobrazów kulturowych, oraz dóbr kultury współczesnej, o których mowa w art. 1 ust. 2 pkt 4 ustawy, poprzez zawiadomienie i uzgodnienie planu przez Powiatowego Konserwatora Zabytków w Poznaniu;

4) wymagania ochrony zdrowia oraz bezpieczeństwa ludzi i mienia, a także potrzeby osób ze szczególnymi potrzebami, o których mowa w ustawie z dnia 19 lipca 2019 r. o zapewnianiu dostępności osobom ze szczególnymi potrzebami (Dz. U. z 2019 r. poz. 1696), zgodnie z uniwersalnym projektowaniem, poprzez wprowadzenie ustaleń w zakresie możliwości lokalizacji przedsięwzięć mogących znacząco oddziaływać na środowisko, zapisów regulujących sposób zaopatrzenia w ciepło do celów grzewczych oraz nakazu zapewnienia miejsc postojowych zaopatrzonych w kartę parkingową zgodnie z przepisami odrębnymi (analiza powyższych wymagań zawarta została również w prognozie oddziaływania na środowisko);

5) walory ekonomiczne przestrzeni, o których mowa w art. 1 ust. 2 pkt 6 ustawy, poprzez uwzględnienie istniejących uwarunkowań terenowych, komunikacyjnych oraz sieci infrastruktury technicznej (szczegółowej analizy walorów ekonomicznych dokonano w prognozie skutków finansowych do planu);

6) prawo własności, o którym mowa w art. 1 ust. 2 pkt 7 ustawy, poprzez wykonanie analizy stanu własności terenu objętego planem oraz dostosowanie zagospodarowania do istniejących uwarunkowań prawnych, a także analizę wniosków do planu;

7) potrzeby obronności i bezpieczeństwa państwa, o których mowa w art. 1 ust. 2 pkt 8 ustawy, poprzez uzgodnienie projektu planu z właściwymi organami wojskowymi, ochrony granic oraz bezpieczeństwa państwa;

8) potrzeby interesu publicznego, o których mowa w art. 1 ust. 2 pkt 9 ustawy, poprzez umożliwienie udziału społeczeństwa w poszczególnych etapach procedury planistycznej, zgodnie w wymogami ustawy o planowaniu i zagospodarowaniu przestrzennym oraz ustawy o udostępnianiu informacji o środowisku i jego ochronie, udziale społeczeństwa w ochronie środowiska oraz o ocenach oddziaływania na środowisko, a także poprzez uwzględnienie potrzeb społecznych w zakresie umożliwienia realizacji miejsc postojowych;

9) potrzeby w zakresie rozwoju infrastruktury technicznej, w szczególności sieci szerokopasmowych, o których mowa w art. 1 ust. 2 pkt 10 ustawy, poprzez wprowadzenie w projekcie planu ustaleń w zakresie zasad modernizacji, rozbudowy i budowy systemów komunikacji i infrastruktury technicznej oraz dopuszczenie inwestycji celu publicznego w zakresie inwestycji mogących znacząco oddziaływać na środowisko;

10) zapewnienie udziału społeczeństwa w pracach nad miejscowym planem zagospodarowania przestrzennego, w tym przy użyciu środków komunikacji elektronicznej, o którym mowa

w art. 1 ust. 2 pkt 11 ustawy, poprzez umożliwienie udziału społeczeństwa w poszczególnych etapach procedury planistycznej, zgodnie z wymogami ustawy o planowaniu i zagospodarowaniu przestrzennym oraz ustawy o udostępnianiu informacji o środowisku i jego ochronie, udziale społeczeństwa w ochronie środowiska oraz o ocenach oddziaływania na środowisko, w tym przez możliwość składania wniosków do planu;

11) zachowanie jawności i przejrzystości procedur planistycznych, o których mowa w art. 1 ust. 2 pkt 12 ustawy, poprzez prowadzenie procedury zgodnie z zakresem określonym w ustawie o planowaniu i zagospodarowaniu przestrzennym, oraz w innych aktach prawnych powszechnie obowiązujących;

12) potrzebę zapewnienia odpowiedniej ilości i jakości wody do celów zaopatrzenia ludności, o której mowa w art. 1 ust. 2 pkt 13 ustawy, poprzez wprowadzenie zapisów w zakresie zaopatrzenia w wodę zgodnych z ustaleniami przepisów odrębnych.

Zgodnie z art. 1 ust. 3 ustawy ustalając przeznaczenie poszczególnych terenów lub określając potencjalny sposób zagospodarowania i korzystania z terenu, wyważone zostały interesy zarówno publiczne jak i interesy prywatne poprzez uwzględnienie wniosków złożonych na etapie przystąpienia do opracowania planu oraz poprzez sporządzenie prognoz: oddziaływania na środowisko i skutków finansowych uchwalenia planu, w których zawarte zostały analizy ekonomiczne, środowiskowe i społeczne.

Zgodnie z art. 1 ust. 4 ustawy sposób lokalizacji nowej zabudowy poprzedzony został wykonaniem szczegółowych analiz w zakresie własności terenów, obecnego zainwestowania i użytkowania terenu objętego planem oraz istniejącej infrastruktury technicznej. Uwzględniając powyższe opracowania projekt planu wykonany został z uwzględnieniem wymagań ładu przestrzennego, efektywnego gospodarowania przestrzenią oraz walorów ekonomicznych przestrzeni.

Projektowana zabudowa stanowić będzie zwarty układ, z odpowiednim dostępem do dróg publicznych, zapewniając tym samym zminimalizowanie transportochłonności układu przestrzennego oraz możliwość wprowadzenia rozwiązań w zakresie ruchu pieszego, rowerowego oraz łatwego dostępu do publicznego transportu zbiorowego.

Projekt zmiany planu jest zgodny z wynikami analizy zmian w zagospodarowaniu przestrzennym gminy Kleszczewo, stanowiącej załącznik do uchwały Nr XV/109/2016 Rady Gminy Kleszczewo z dnia 24 lutego 2016 r. w sprawie aktualności Studium uwarunkowań i kierunków zagospodarowania przestrzennego oraz miejscowych planów zagospodarowania przestrzennego Gminy Kleszczewo.

Wpływ na finanse publiczne, w tym budżet gminy, został przedstawiony w prognozie skutków finansowych uchwalenia planu.

Podsumowując należy stwierdzić, że projekt planu miejscowego jest zgodny z polityką przestrzenną gminy i właściwymi ustawami oraz przepisami szczególnymi oraz nie jest sprzeczny z interesem publicznym i uwzględnia wymagania ochrony środowiska.

Przewodniczący Rady Gminy

Marek Maciejewski