
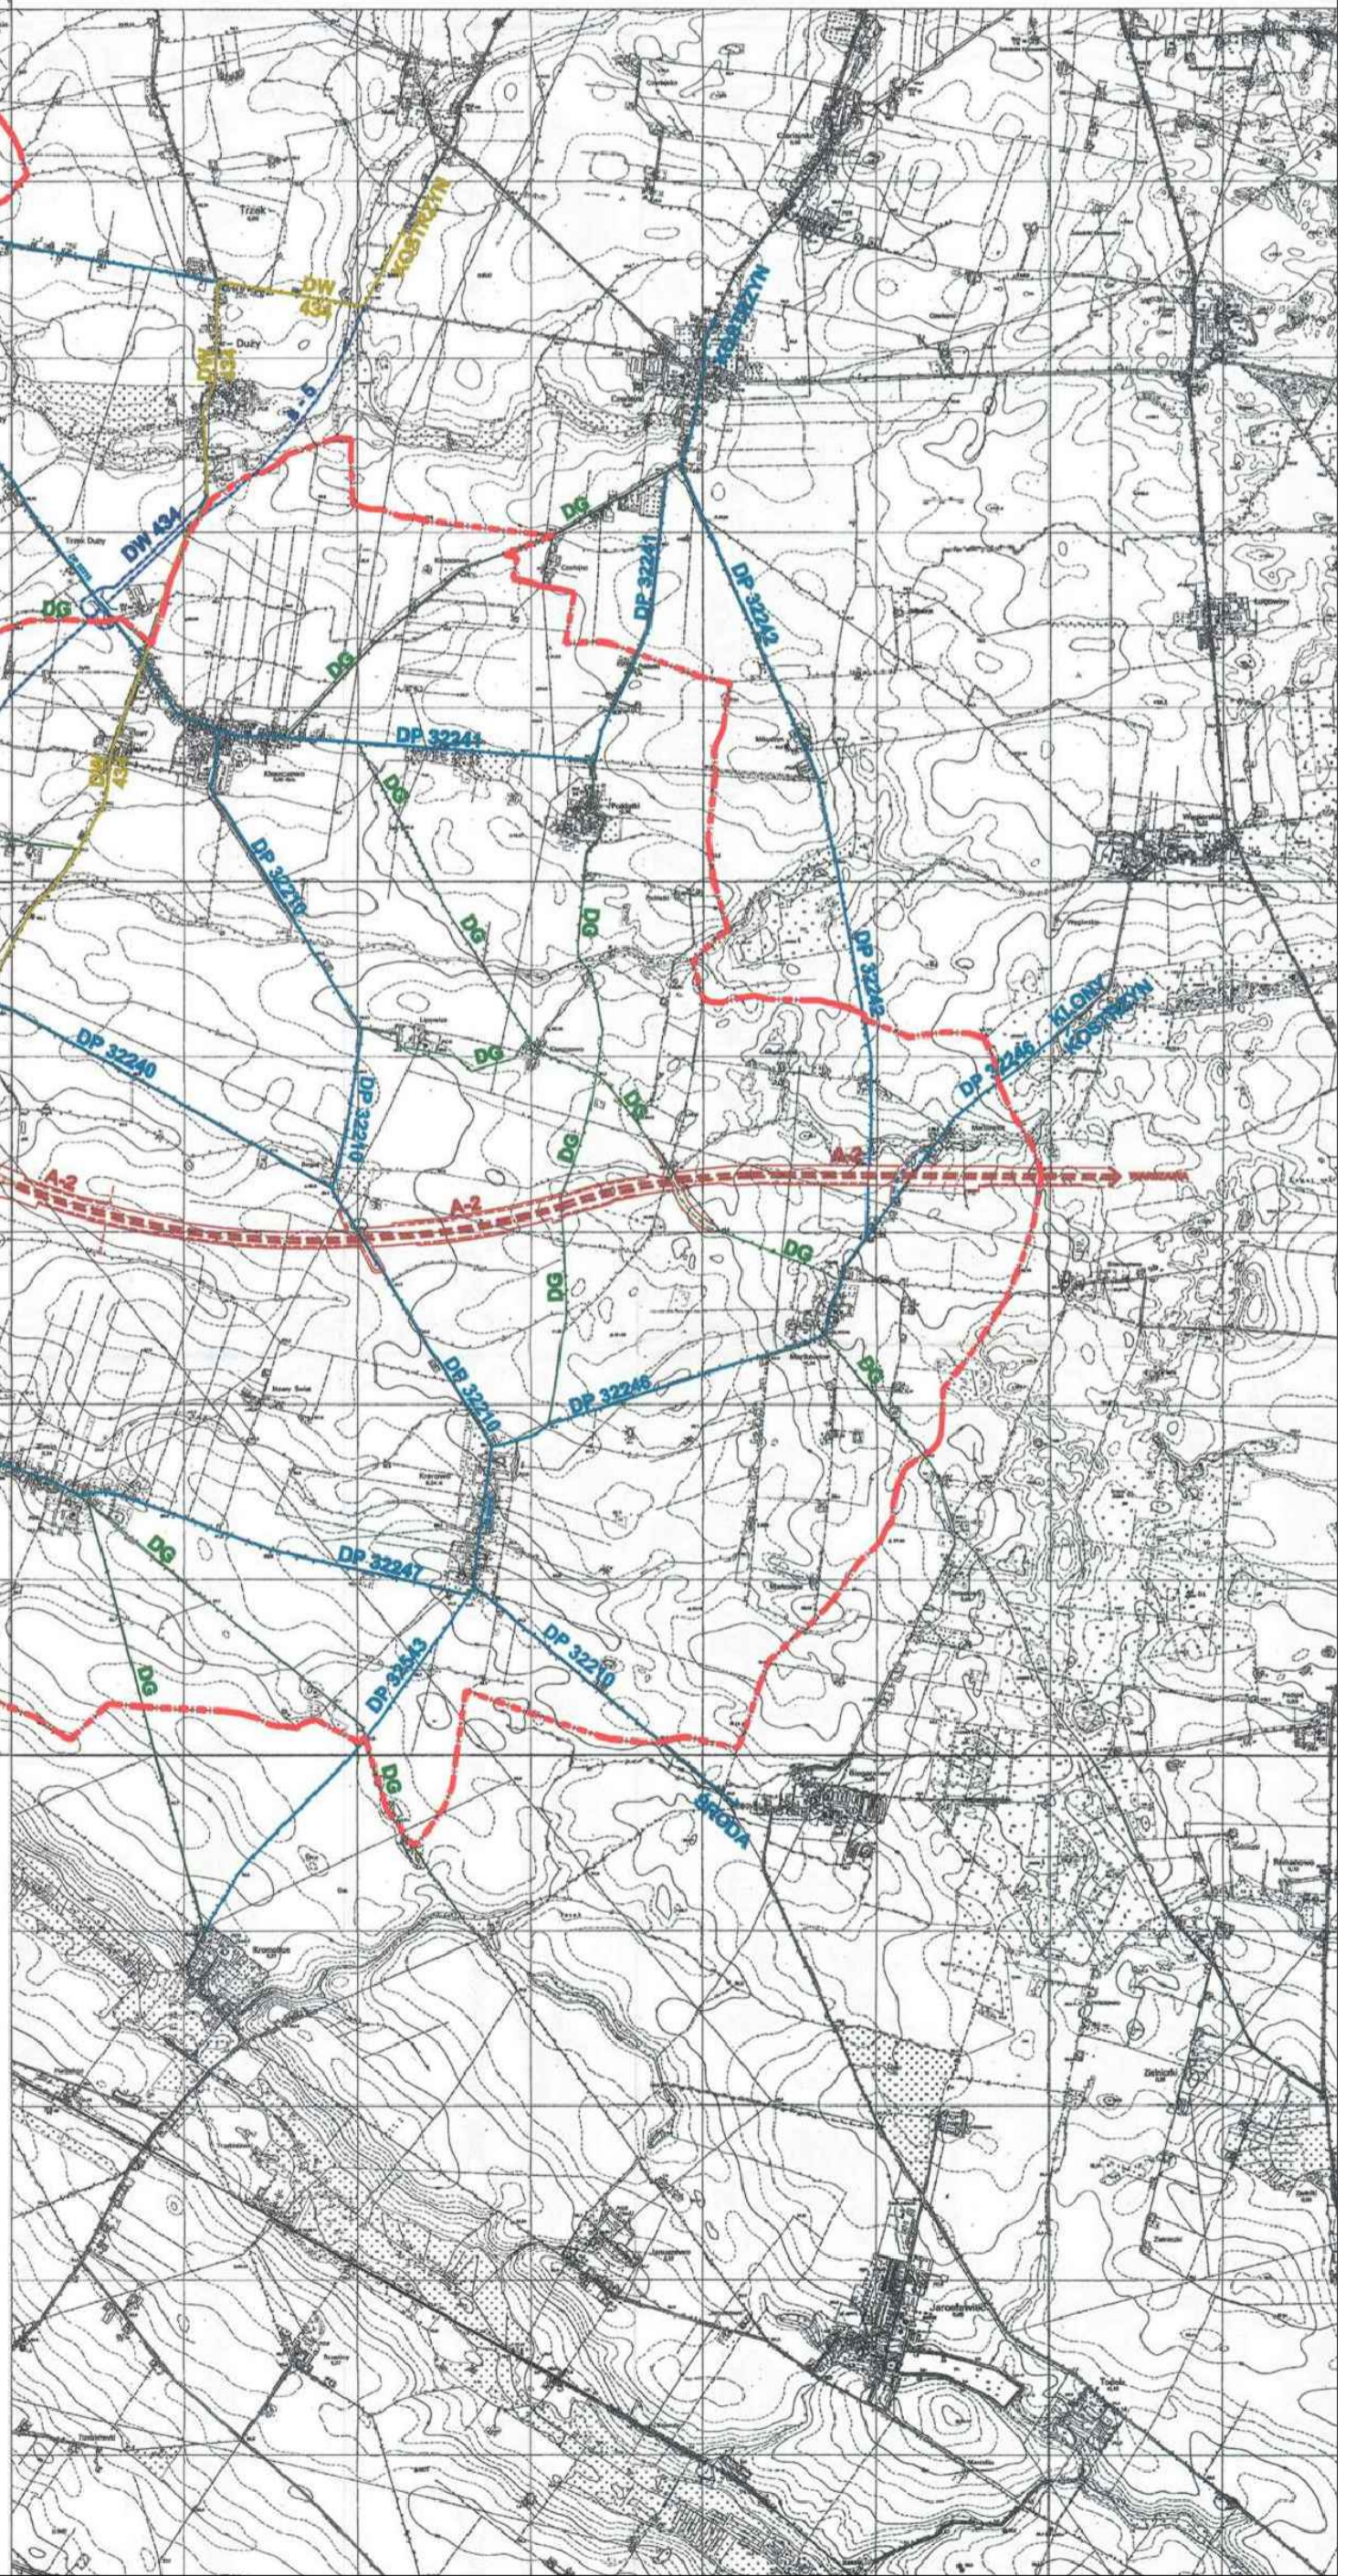


KLESZCZEWO

STUDIUM UWARUNKOWAŃ I KIERUNKÓW ZAGOSPODAROWANIA PRZESTRZENNEGO GMINY

INFRASTRUKTURA TECHNICZNA - KOMUNIKACJA

SKALA 1:25000

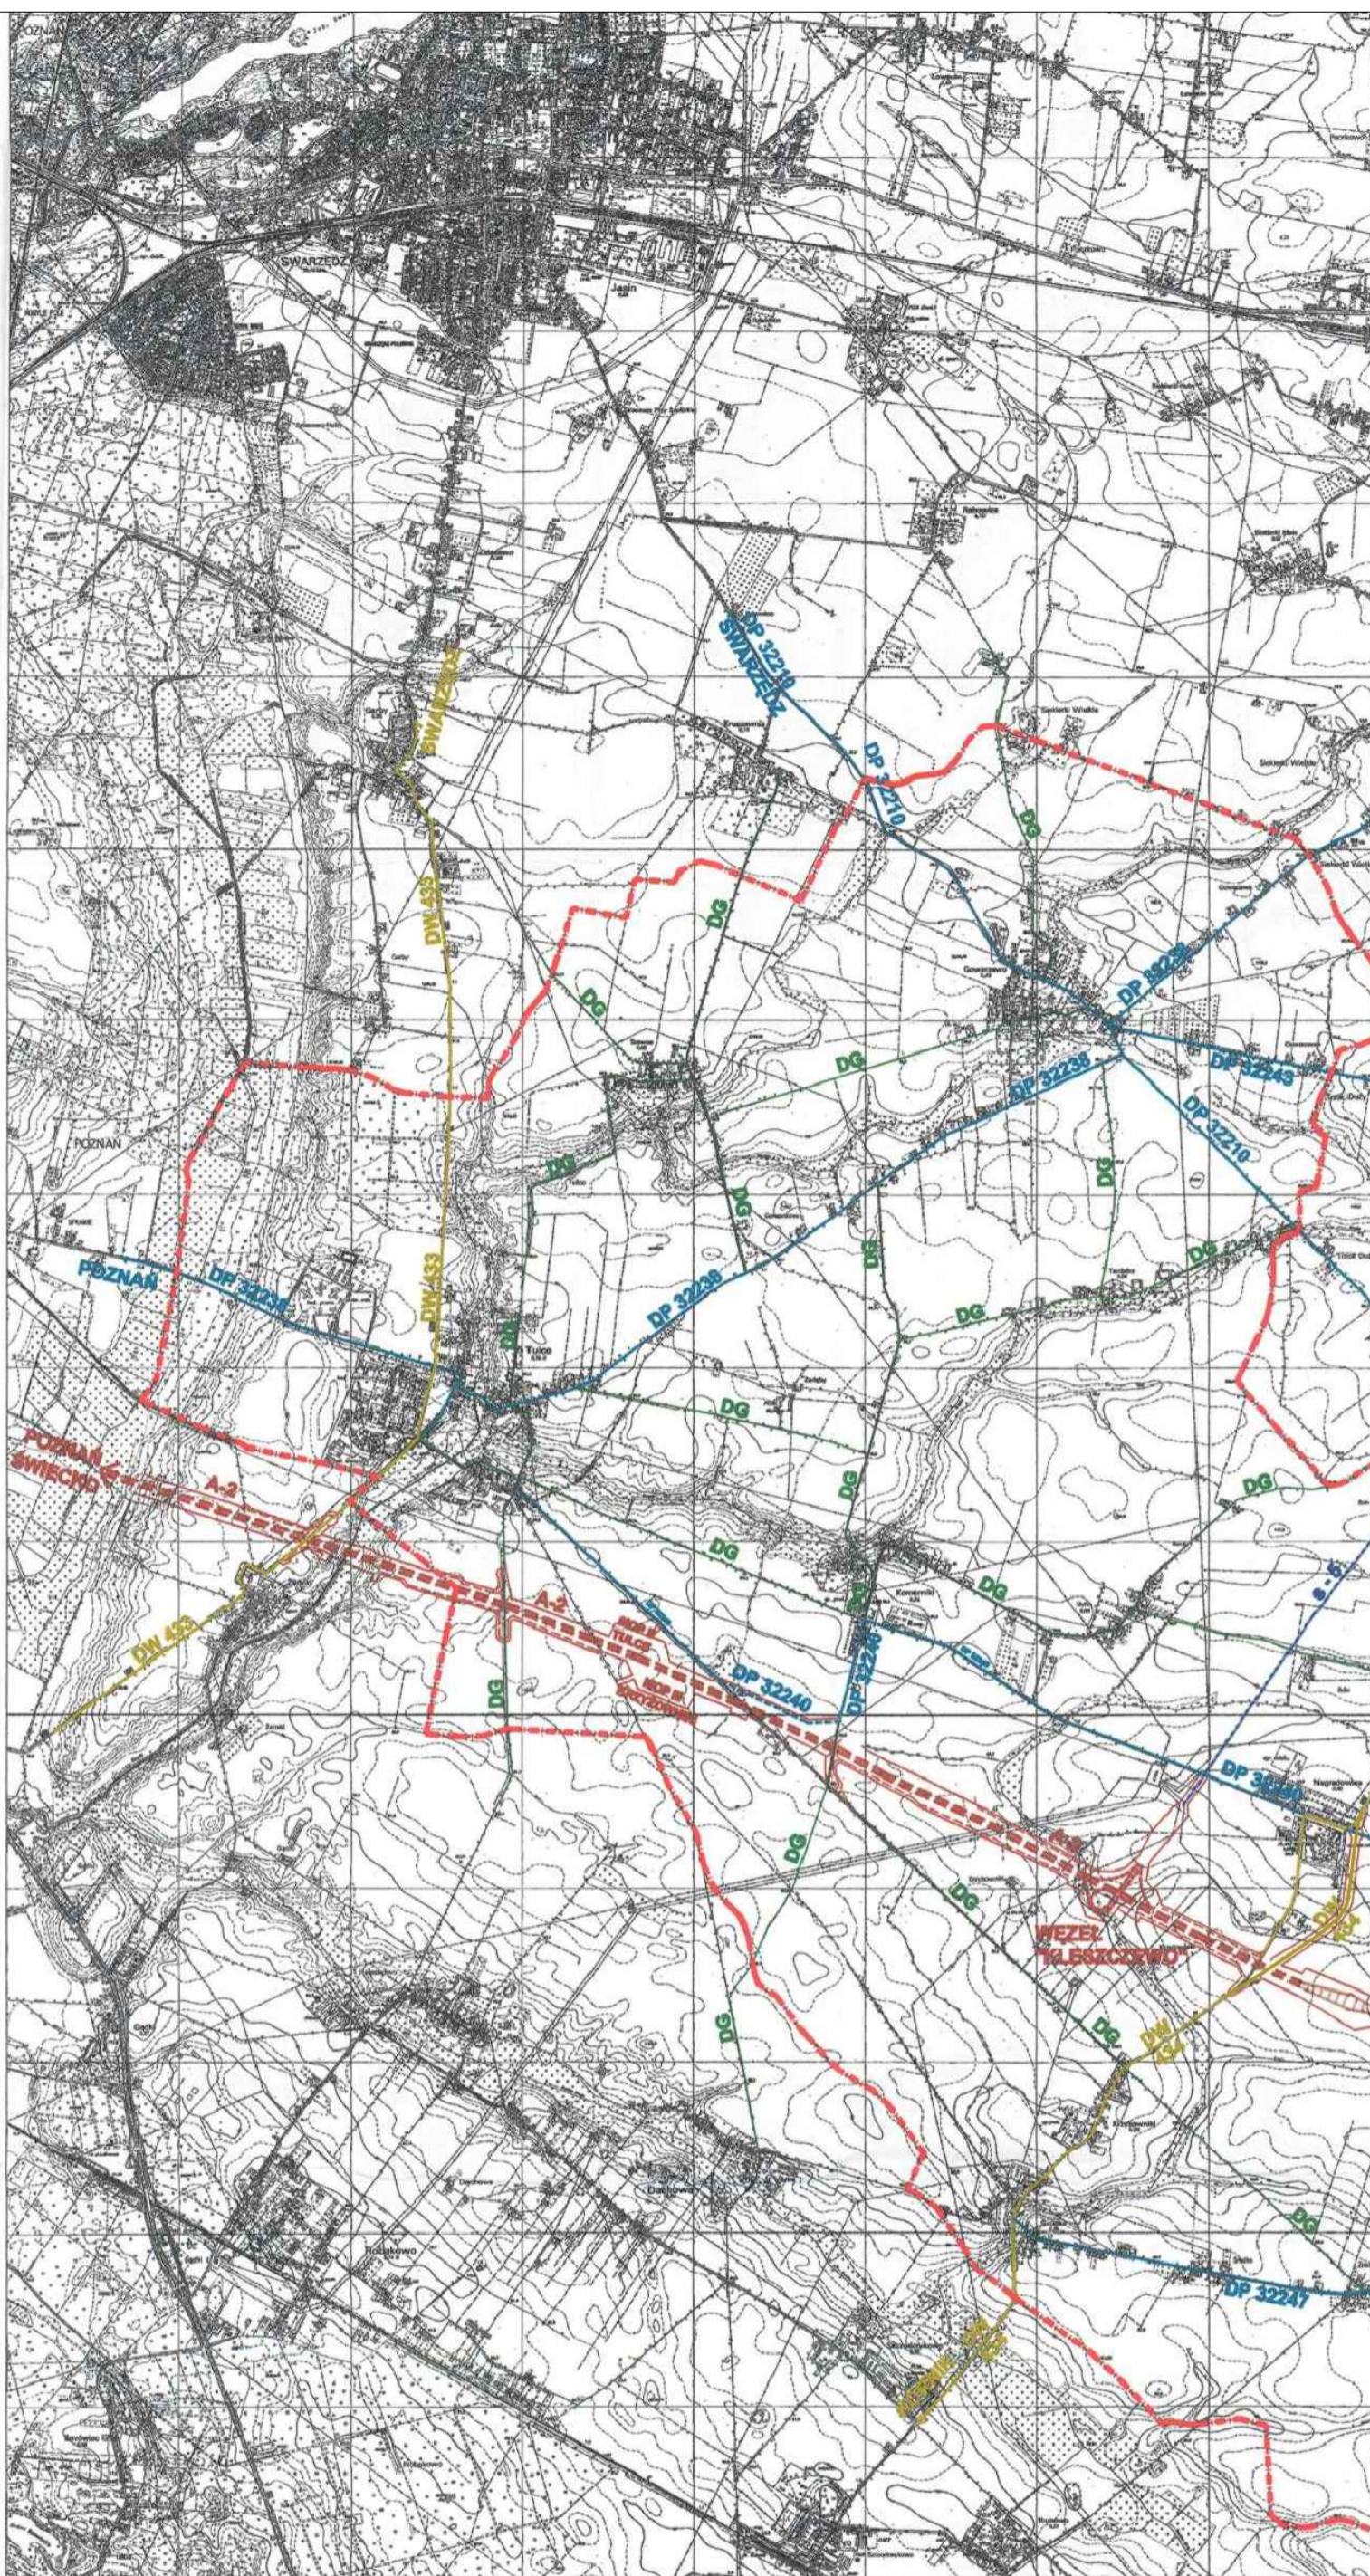

LEGENDA :

-  GRANICA GMINY
- KOMUNIKACJA**
-  AUTOSTRADA A-2 ŚWIECKO-POZNAŃ-WARSZAWA
-  WĘZEŁ AUTOSTRADY "KLESZCZEWO"
-  STACJE POBORU OPŁAT
-  DROGA EKSPRESOWA s-5
WROCŁAW-POZNAŃ-GNIEZNO-BYDGOSZCZ
-  DROGA WOJEWÓDZKA (IST./PROJ.)
-  DROGA POWIATOWA (IST./PROJ.)
-  DROGA GMINNA (IST./PROJ.)
-  DW 434 NUMERY DRÓG WOJEWÓDZKICH
-  DP 32210 NUMERY DRÓG POWIATOWYCH
-  ZMIANA PRZEBIEGU DRÓGI WOJEWÓDZKIEJ NR 434,
W SĄSIEDZTWIE NAGRADOWIC