
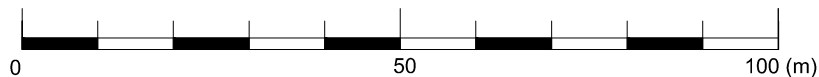





**RYSUNEK ZMIANY MIEJSCOWEGO PLANU
ZAGOSPODAROWANIA PRZESTRZENNEGO GMINY
KLESZCZEWO OBEJMUJĄCEJ DZIAŁKI NR 1 ORAZ
7 W OBRĘBIE GOWARZEWO**

ZAŁĄCZNIK NR 1 DO UCHWAŁY NR XX/142/2012 RADY GMINY KLESZCZEWO Z DNIA 27 CZERWCA 2012 R.
OGŁOSZONEJ W DZ. URZ. WOJ. WIELKOPOLSKIEGO NR Z DNIA POZ.....

Skala 1:1000

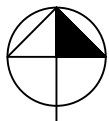

WYRYS ZE STUDIUM UWARUNKOWAN I
KIERUNKÓW ZAGOSPODAROWANIA
PRZESTRZENNEGO GMINY KLESZCZEWO

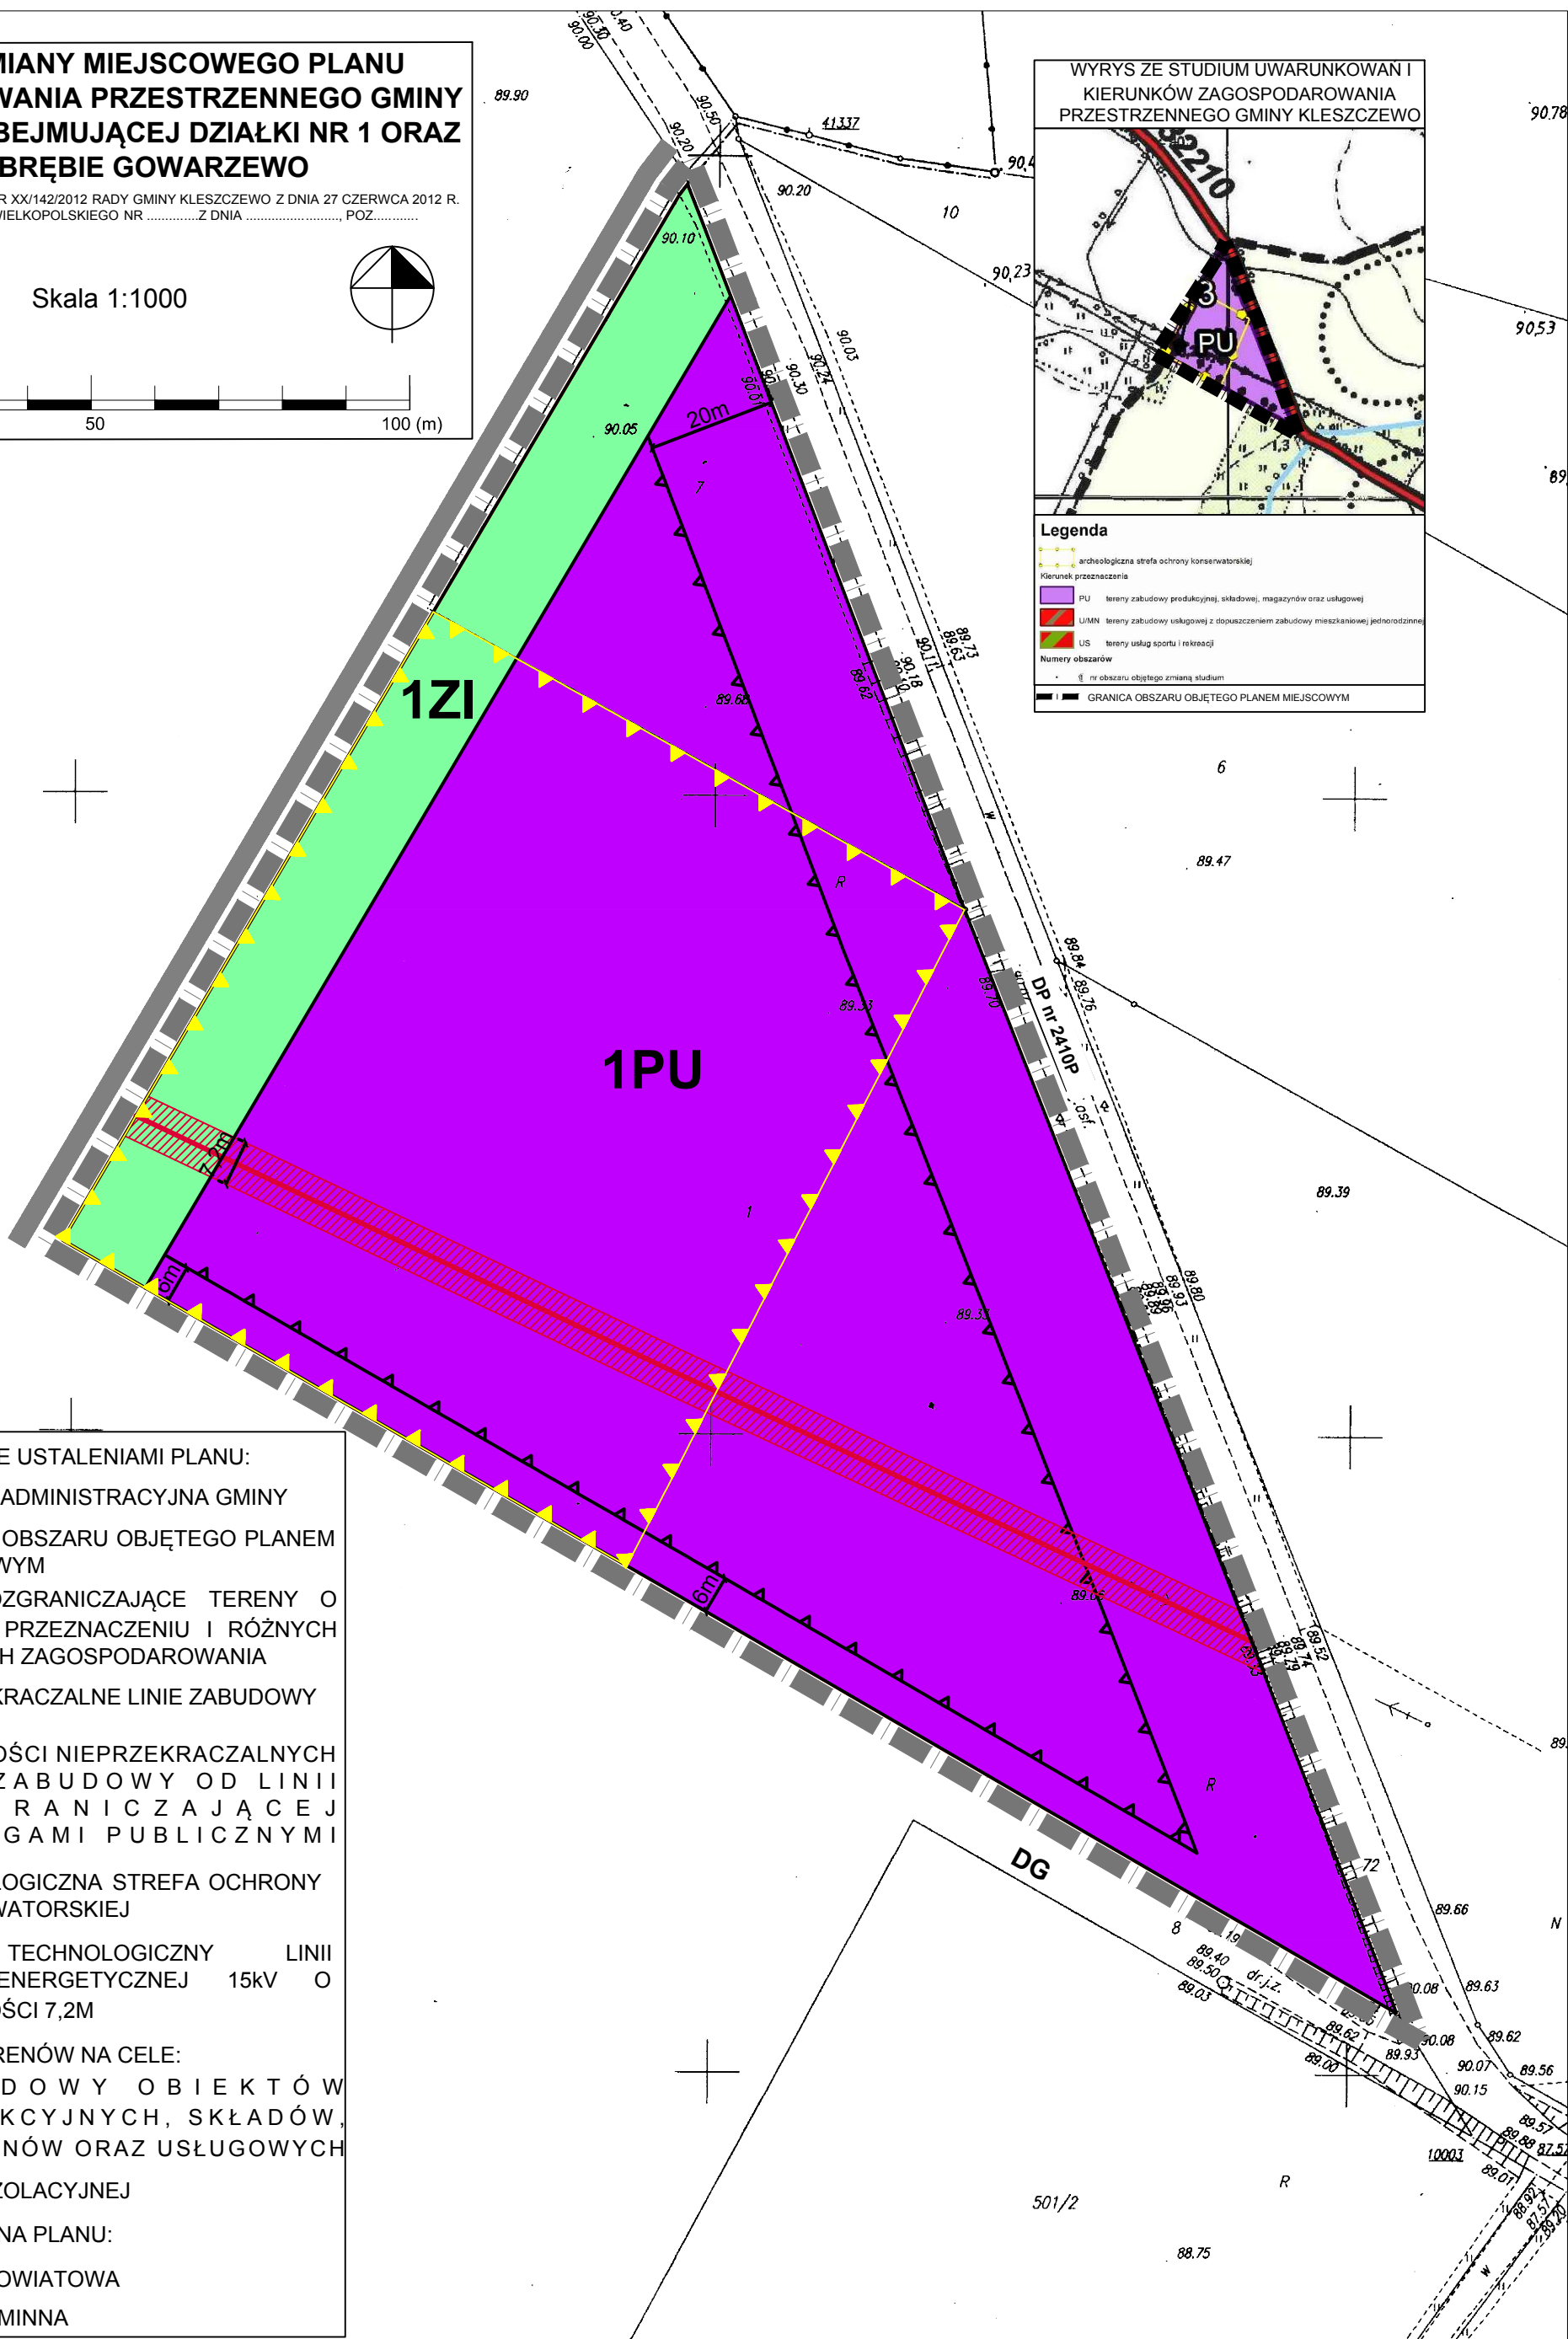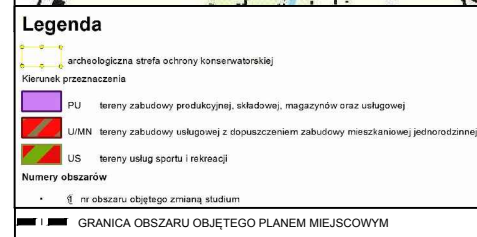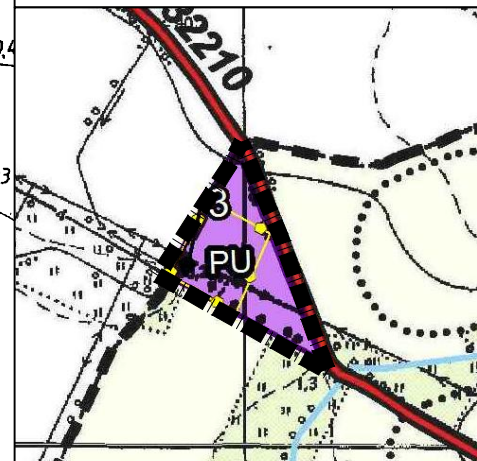

OZNACZENIA BĘDĄCE USTALENIAMI PLANU:


- GRANICA ADMINISTRACYJNA GMINY
- GRANICA OBSZARU OBJĘTEGO PLANEM MIEJSCOWYM
- LINIE ROZGRANICZAJĄCE TERENY O RÓŻNYM PRZEZNACZENIU I RÓŻNYCH ZASADACH ZAGOSPODAROWANIA
- NIEPRZEKRACZALNE LINIE ZABUDOWY
- ODLEGŁOŚCI NIEPRZEKRACZALNYCH LINII ZABUDOWY OD LINII ROZGRANICZAJĄCEJ Z DROGAMI PUBLICZNYMI
- 9,5m
- ARCHEOLOGICZNA STREFA OCHRONY KONSERWATORSKIEJ
- PAS TECHNOLOGICZNY LINII ELEKTROENERGETYCZNEJ 15kV O SZEROKOŚCI 7,2M

PRZEZNACZENIE TERENÓW NA CELE:

- PU ZABUDOWY OBIEKTÓW PRODUKCYJNYCH, SKŁADÓW, MAGAZYNÓW ORAZ USŁUGOWYCH
- ZI ZIELENI IZOLACYJNEJ

TREŚĆ INFORMACYJNA PLANU:

- DP nr 2410P DROGA POWIATOWA
- DG DROGA GMINNA

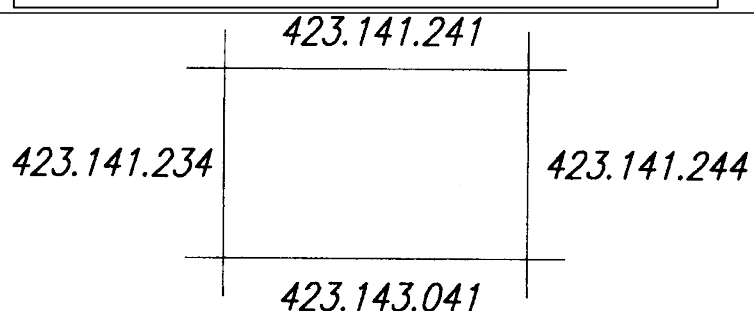

A Gm. KLESZCZEWO woj. wielkopolskie
wies 1 GOWARZEWO
B Gm. SWARZĘDZ woj. wielkopolskie
wies 1 RABOWICE
2 KRUSZEWNIA

STAROSTA POZNAŃSKI
Powiatowy Ośrodek Dokumentacji
Geodezyjnej i Kartograficznej w Poznaniu
Poświadczam zgodność niniejszego dokumentu z oryginałem przyjętym do dokumentacji geodezyjnej i kartograficznej.
Niniejsza mapa może służyć do celów projektowych.
09.05.2011
Poznań, dnia /.../ (imię i nazwisko, podpis, stanowisko służbowe osoby upoważnionej)
10806/2011
Małgorzata Mał...