
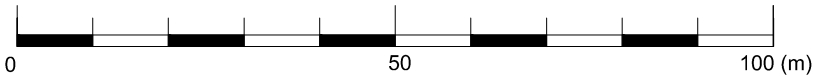


**RYSUNEK ZMIANY MIEJSCOWEGO PLANU
ZAGOSPODAROWANIA PRZESTRZENNEGO GMINY
KLESZCZEWO OBEJMUJĄCEJ DZIAŁKI NR 1 ORAZ
7 W OBRĘBIE GOWARZEWO**

ZAŁĄCZNIK NR 1 DO UCHWAŁY NR XX/142/2012 RADY GMINY KLESZCZEWO Z DNIA 27 CZERWCA 2012 R.
OGŁOSZONEJ W DZ. URZ. WOJ. WIELKOPOLSKIEGO NR Z DNIA POZ.....

Skala 1:1000

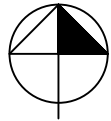


WYRYS ZE STUDIUM UWARUNKOWAN I
KIERUNKÓW ZAGOSPODAROWANIA
PRZESTRZENNEGO GMINY KLESZCZEWO

Legenda


- archeologiczna strefa ochrony konserwatorskiej
- Kierunek przeznaczenia
- PU tereny zabudowy produkcyjnej, składowej, magazynowej oraz usługowej
- U/MN tereny zabudowy usługowej z dopuszczeniem zabudowy mieszkaniowej jednorodzinnej
- US tereny usług sportu i rekreacji

Numerы obszarów

- nr obszaru objętego zmianą studium
- GRANICA OBSZARU OBJĘTEGO PLANEM MIEJSCOWYM

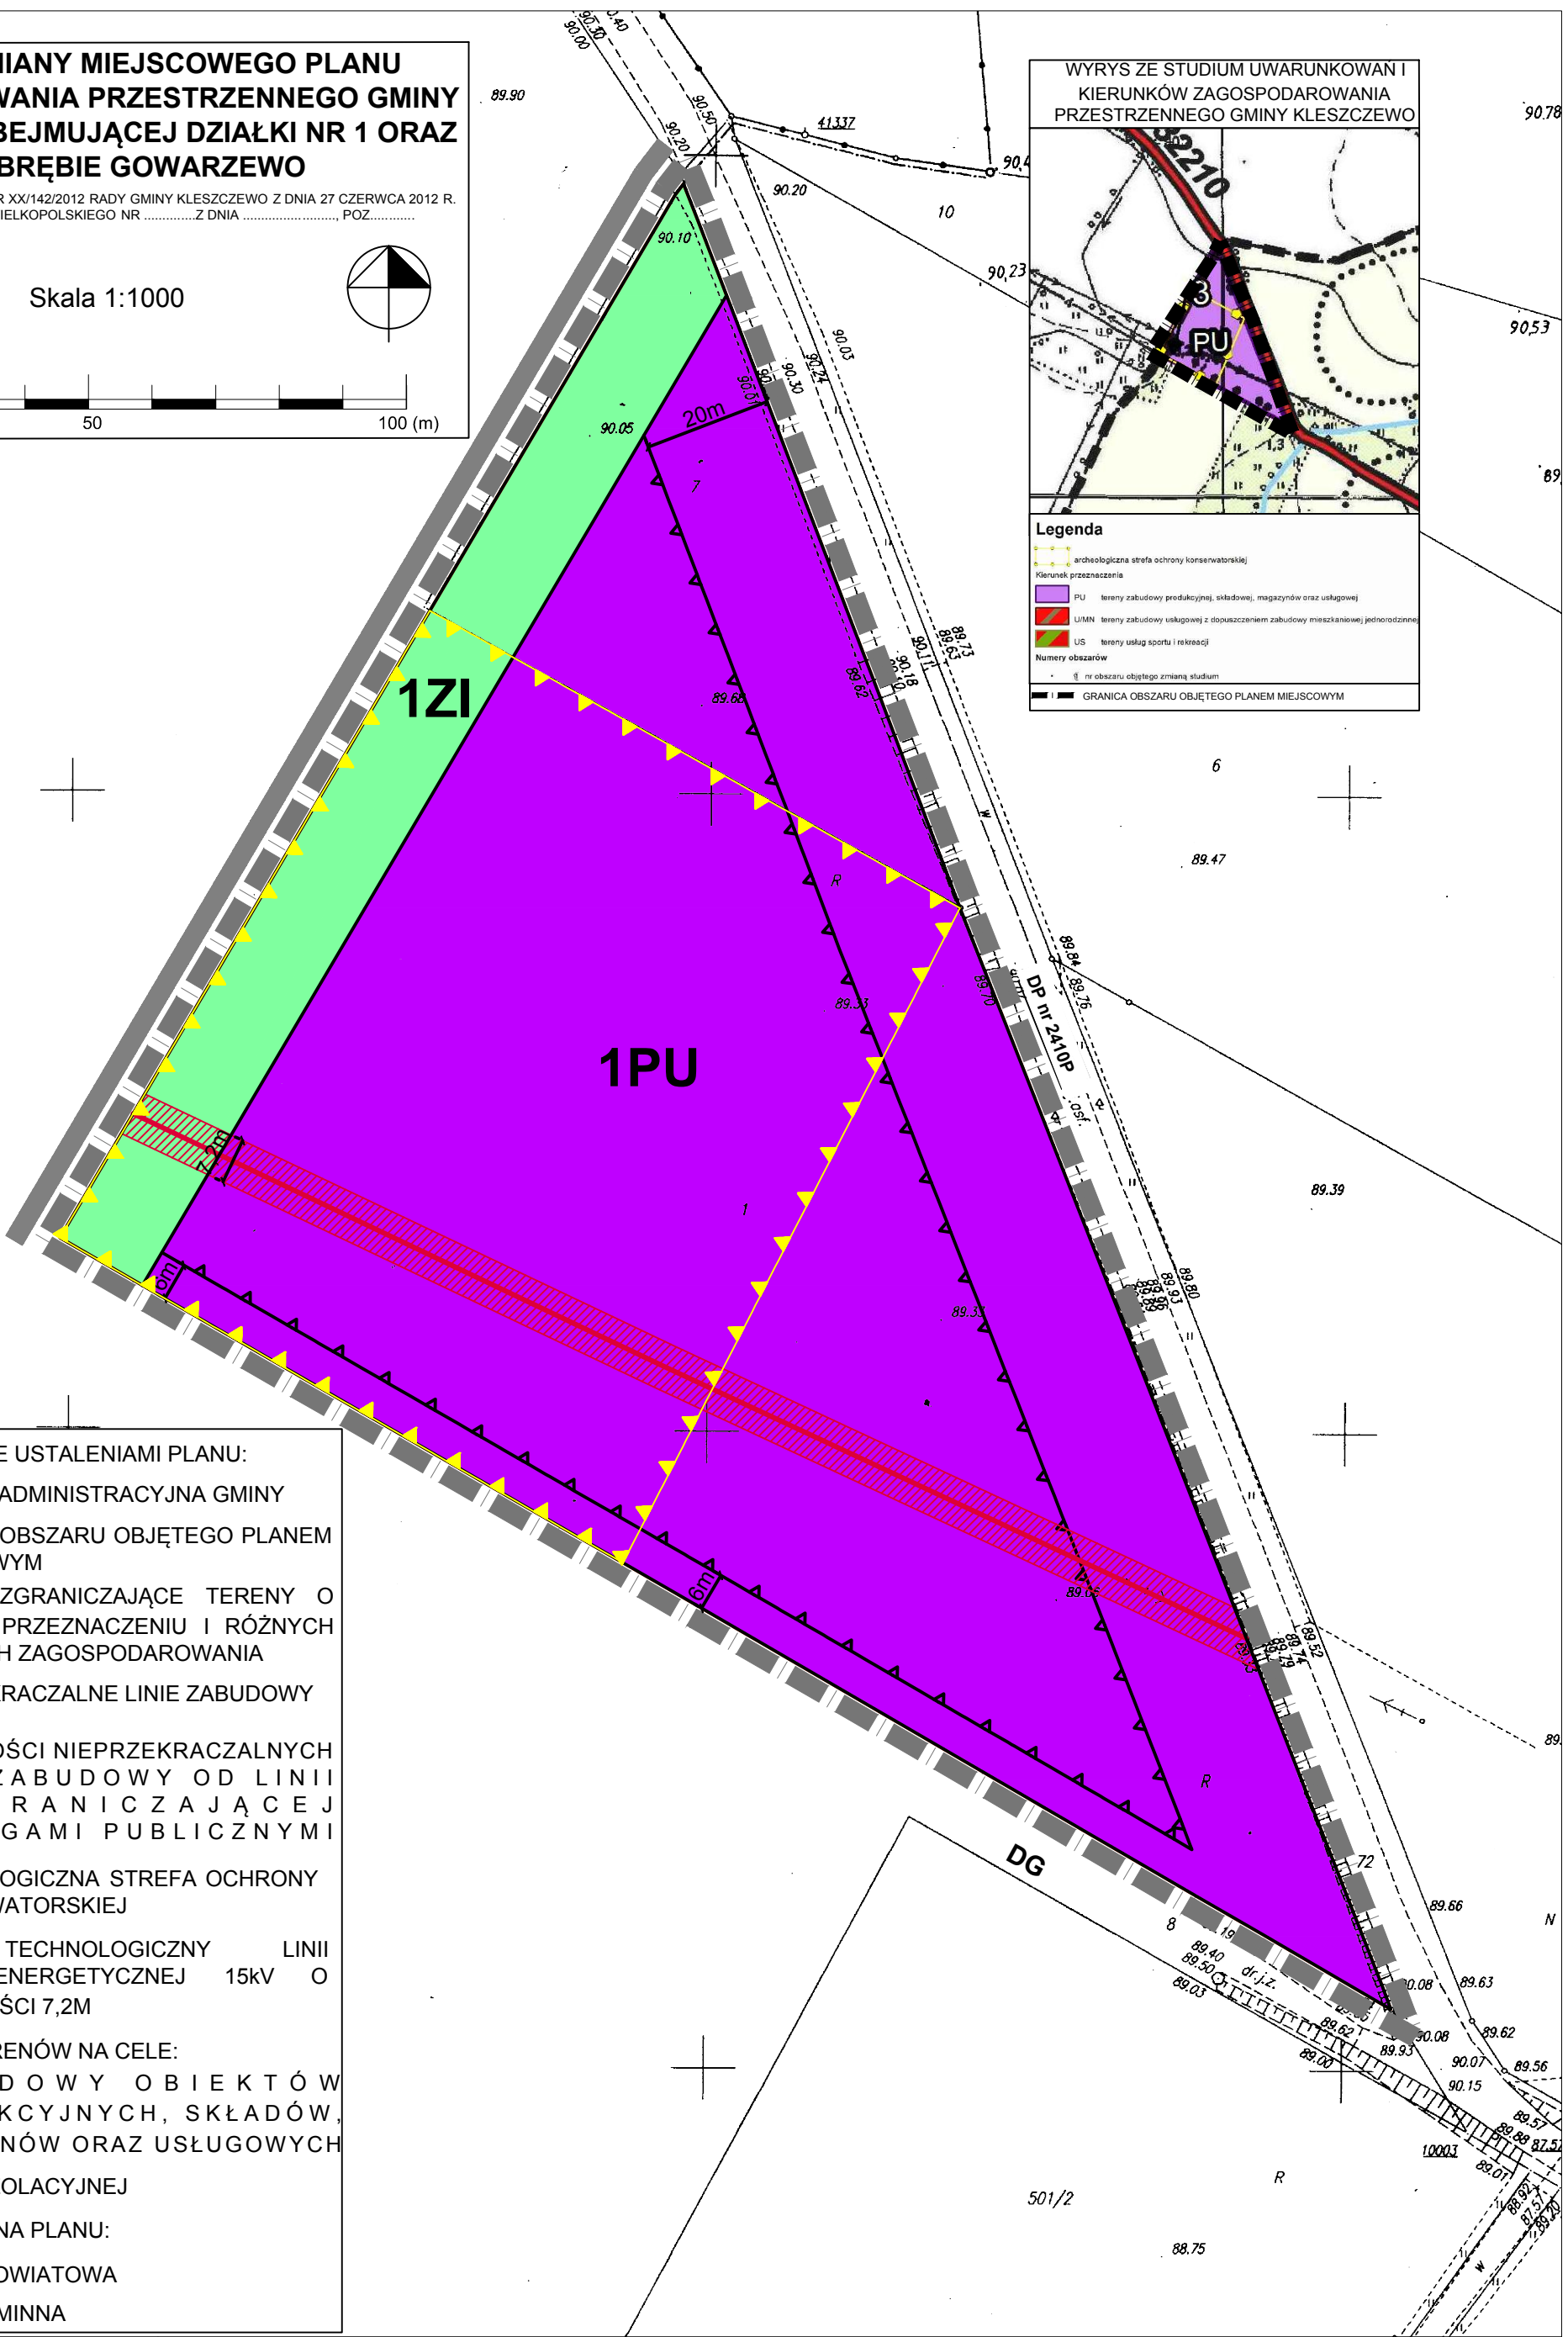

- OZNACZENIA BĘDĄCE USTALENIAMI PLANU:**
- GRANICA ADMINISTRACYJNA GMINY
 - GRANICA OBSZARU OBJĘTEGO PLANEM MIEJSCOWYM
 - LINIE ROZGRANICZAJĄCE TERENY O RÓŻNYM PRZEZNACZENIU I RÓŻNYCH ZASADACH ZAGOSPODAROWANIA
 - NIEPRZEKRACZALNE LINIE ZABUDOWY
 - ODLEGŁOŚCI NIEPRZEKRACZALNYCH LINII ZABUDOWY OD LINII ROZGRANICZAJĄCEJ Z DROGAMI PUBLICZNYMI
 - ARCHEOLOGICZNA STREFA OCHRONY KONSERWATORSKIEJ
 - PAS TECHNOLOGICZNY LINII ELEKTROENERGETYCZNEJ 15kV O SZEROKOŚCI 7,2M
- PRZEZNACZENIE TERENÓW NA CELE:**
- PU** ZABUDOWY OBIEKTÓW PRODUKCYJNYCH, SKŁADÓW, MAGAZYNÓW ORAZ USŁUGOWYCH
 - ZI** ZIELENI IZOLACYJNEJ
- TREŚĆ INFORMACYJNA PLANU:**
- DP nr 2410P** DROGA POWIATOWA
 - DG** DROGA GMINNA

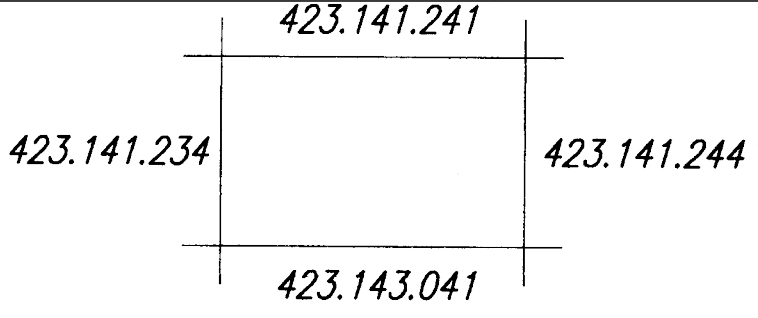

A Gm. KLESZCZEWO woj. wielkopolskie
wies 1 GOWARZEWO
B Gm. SWARZĘDZ woj. wielkopolskie
wies 1 RABOWICE
2 KRUSZEWNIA

STAROSTA POZNAŃSKI
Powiatowy Ośrodek Dokumentacji
Geodezyjnej i Kartograficznej w Poznaniu

Poświadczam zgodność niniejszego dokumentu z oryginałem przyjętym do Depozytu w zasobie geodezyjnym i kartograficznym.

Niniejsza mapa może służyć do celów projektowych

09.05.2011

Poznań, dnia /...../ (imię i nazwisko, podpis, stanowisko służbowe osoby upoważnionej)

10806/2011

Małgorzata Mał...