



ZMIANA MIEJSCOWEGO PLANU ZAGOSPODAROWANIA PRZESTRZENNEGO GMINY KLESZCZEWO, OBEJMUJĄCA DZIAŁKĘ O NR. EWID. 80/35 W KRZYŻOWNIKACH

Wzysk ze studium uwarunkowań i kierunków zagospodarowania przestrzennego gminy Kleszczewo

Załącznik nr 1 do uchwały nr XXV/174/2017 Rady Gminy Kleszczewo z dnia 25 stycznia 2017 r.

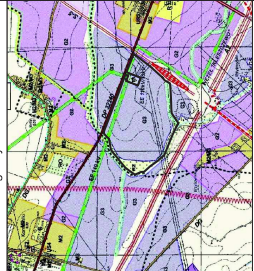

obraz obrotowy planem
- teren ulubego biznesu bez prawa zabudowy
- tereny usługowo zabudowanych

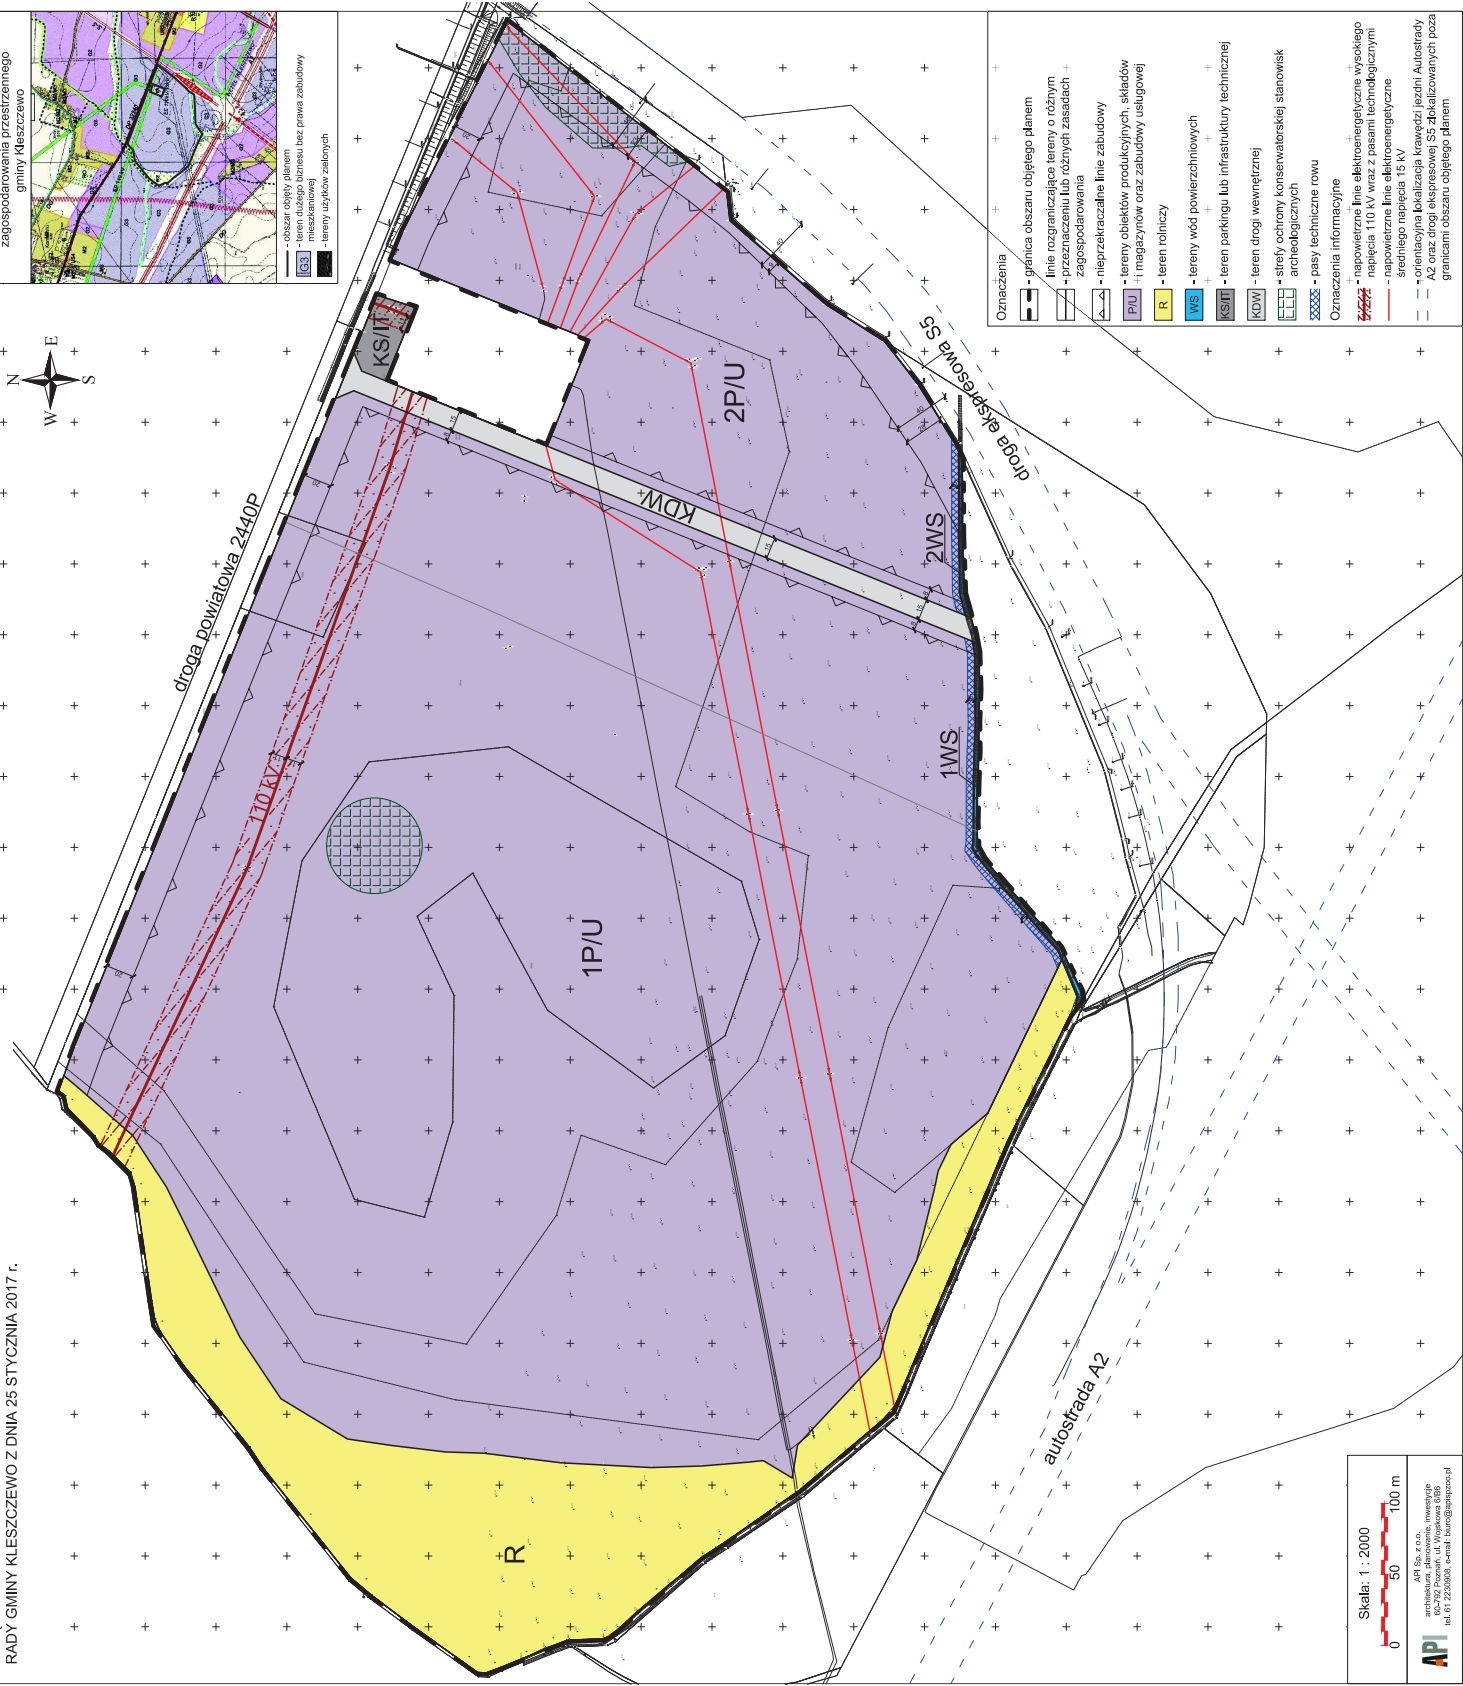

Oznaczenia	
[Symbol]	granica obszaru objętego planem
[Symbol]	linie rozgraniczające tereny o różnym przeznaczeniu lub różnych zasadach zagospodarowania
[Symbol]	nieprzekraczalne linie zabudowy
[Symbol]	tereny obiektów produkcyjnych, składów i magazynów oraz zabudowy usługowej
[Symbol]	teren rolniczy
[Symbol]	tereny wód powierzchniowych
[Symbol]	teren parkingu lub infrastruktury technicznej
[Symbol]	teren drogi wewnętrznej
[Symbol]	stopy ochrony konserwatorskiej stanowisk archeologicznych
[Symbol]	pasie techniczne rowu
Oznaczenia informacyjne	
[Symbol]	napowietrzne linie elektroenergetyczne wysokiego napięcia 110 kV wraz z pasami technologicznymi
[Symbol]	napowietrzne linie elektroenergetyczne średniego napięcia 15 kV
[Symbol]	orientacyjna lokalizacja krawędzi jezdni Autostrady A2 oraz drogi ekspresowej S5 zlokalizowanych poza granicami obszaru objętego planem

Skala: 1 : 2000

API Sp. z o.o.
architektura, planowanie, inżynieria
ul. 61 2230908, e-mail: biuro@api.pl