



ZMIANA MIEJSCOWEGO PLANU ZAGOSPODAROWANIA PRZESTRZENNEGO GMINY KLESZCZEWO, OBEJMUJĄCA TEREN PRZEZNACZONY POD LINIE 110 KV

ZALĄCZNIK NR 1
DO UCHWAŁY NR VIII/57/2019
RADY GMINY KLESZCZEWO
Z DNIA 29 MAJA 2019 R.

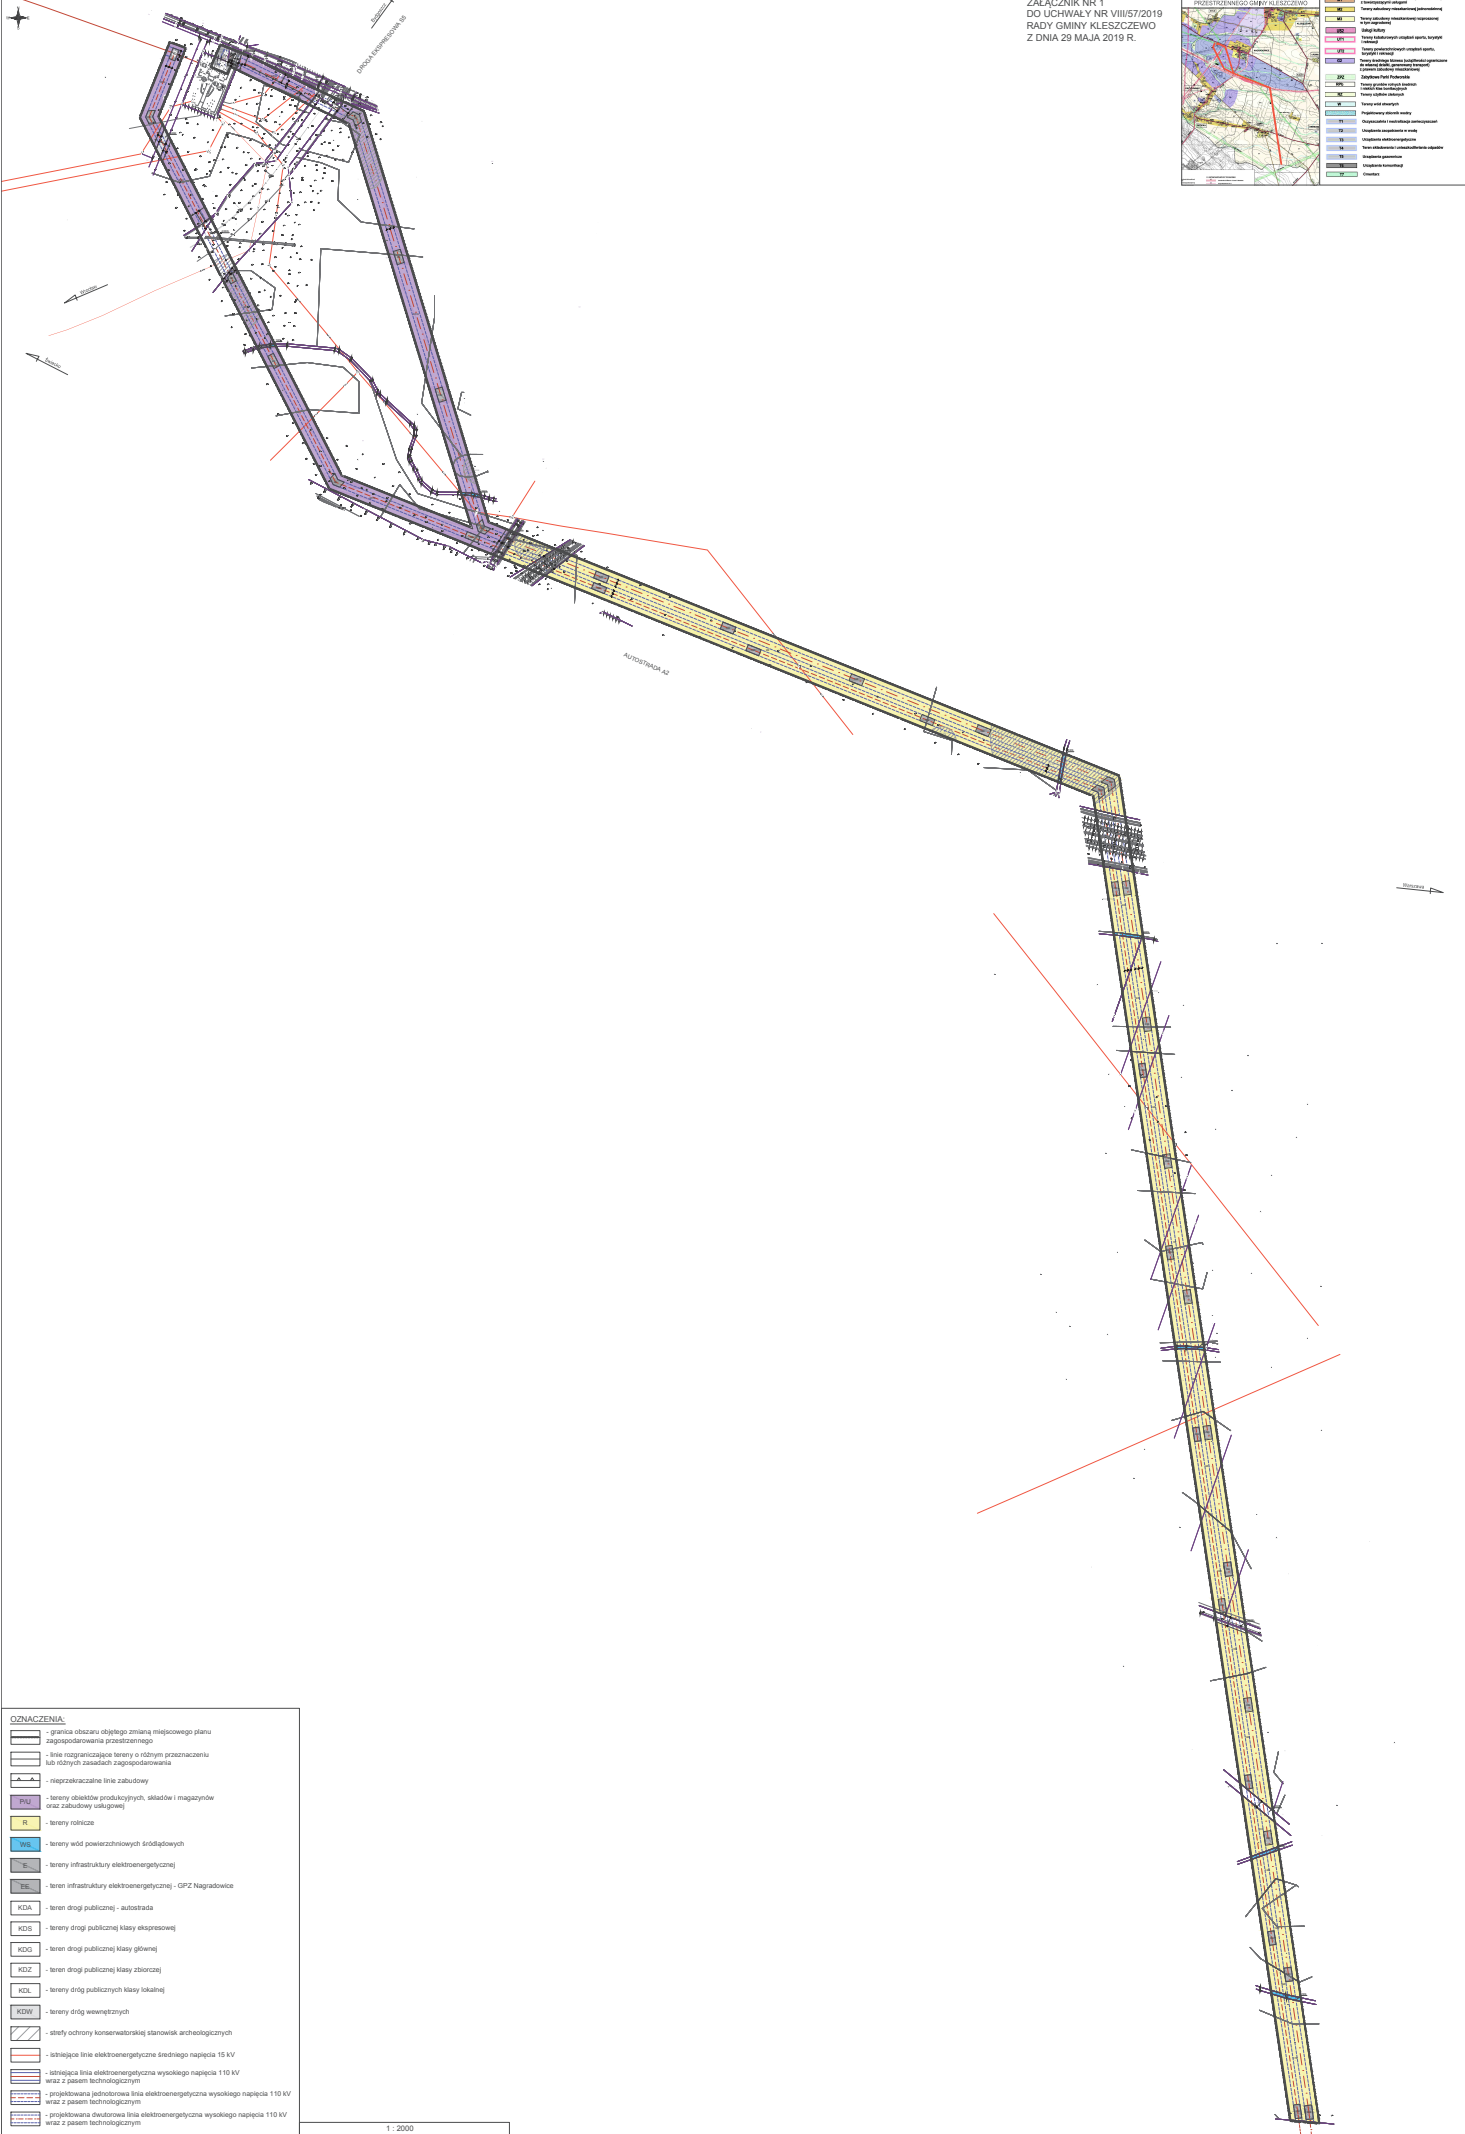

- OZNACZENIA:**
- granica obszaru objętego zmianą miejscowego planu zagospodarowania przestrzennego
 - linie rozgraniczające tereny o różnym przeznaczeniu lub różnych zasadach zagospodarowania
 - nieprzekraczalna linia zabudowy
 - tereny obiektów produkcyjnych, składów i magazynów oraz zabudowy usługowej
 - tereny rolnicze
 - tereny wód powierzchniowych śródlądowych
 - tereny infrastruktury elektroenergetycznej
 - teren infrastruktury elektroenergetycznej - GPZ Nagradawice
 - teren drogi publicznej - autostrada
 - teren drogi publicznej klasy ekspresowej
 - teren drogi publicznej klasy głównej
 - teren drogi publicznej klasy zbiorczej
 - teren drogi publicznej klasy lokalnej
 - tereny dróg wewnętrznych
 - strefy ochrony konserwatorskiej stanowisk archeologicznych
 - istniejące linie elektroenergetyczne średniego napięcia 15 kV
 - istniejąca linia elektroenergetyczna wysokiego napięcia 110 kV wraz z pasem technologicznym
 - projektowana jednotorowa linia elektroenergetyczna wysokiego napięcia 110 kV wraz z pasem technologicznym
 - projektowana dwutorowa linia elektroenergetyczna wysokiego napięcia 110 kV wraz z pasem technologicznym
- Obszar objęty miejscowym planem zagospodarowania przestrzennego zlokalizowany jest w granicach Głównego Zbiornika Wód Podziemnych nr 143 Subzbiornika Inowrocław-Gniezno

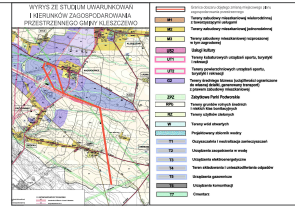