


WYRYS ZE STUDIUM UWARUNKOWAN I  
KIERUNKÓW ZAGOSPODAROWANIA  
PRZESTRZENNEGO GMINY KLESZCZEWO

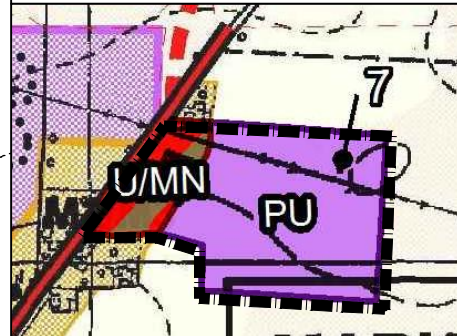


- Legenda**
- archeologiczna strefa ochrony konserwatorskiej
  - kierunek przeznaczenia
  - PU tereny zabudowy produkcyjnej, składowej, magazynów oraz usługowej
  - U/MN tereny zabudowy usługowej z dopuszczeniem zabudowy mieszkaniowej jednorodzinnej
  - US tereny usług sportu i rekreacji
  - Numery obszarów
  - nr obszaru objętego zmianą studium
  - GRANICA OBSZARU OBJĘTEGO PLANEM MIEJSCOWYM

**RYSUNEK ZMIANY MIEJSCOWEGO PLANU  
ZAGOSPODAROWANIA PRZESTRZENNEGO GMINY  
KLESZCZEWO DLA DZIAŁEK NR 70/1, 70/2 W  
OBRĘBIE MARKOWICE**

ZAŁĄCZNIK NR 1 DO UCHWAŁY NR XXIII/166/2012 RADY GMINY KLESZCZEWO Z DNIA 29  
PAŹDZIERNIKA 2012 R.  
OGŁOSZONEJ W DZ. URZ. WOJ. WIELKOPOLSKIEGO NR ..... Z DNIA ..... POZ. ....

Skala 1:1000

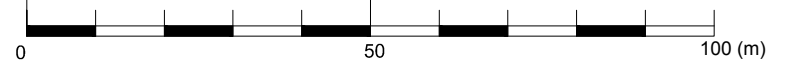

- |  |  |  |  |
|--|--|--|--|
|  | GRANICA OBSZARU OBJĘTEGO PLANEM MIEJSCOWYM   |  | PAS TECHNOLOGICZNY LINII ELEKTROENERGETYCZNEJ 15kV O SZEROKOŚCI 7,2M                                       |
|  | LINIE ROZGRANICZAJĄCE TERENY O RÓŻNYM PRZEZNACZENIU I RÓŻNYCH ZASADACH ZAGOSPODAROWANIA    |  | PRZEZNACZENIE TERENÓW NA CELE:<br>ZABUDOWY USŁUGOWEJ Z DOPUSZCZENIEM ZABUDOWY MIESZKANIOWEJ JEDNORODZINNEJ |
|  | NIEPRZEKACZALNE LINIE ZABUDOWY   |  | ZABUDOWY OBIEKTÓW PRODUKCYJNYCH, SKŁADOWYCH, MAGAZYNÓW ORAZ USŁUGOWYCH                                     |
|  | ODLEGŁOŚĆ NIEPRZEKACZALNYCH LINII ZABUDOWY OD LINII ROZGRANICZAJĄCEJ Z DROGAMI PUBLICZNYMI |  |  |

TRZEŚĆ INFORMACYJNA PLANU:  
DP nr 2446P DROGA POWIATOWA

MAPA ZASADNICZA  
NIEAKTUALIZOWANA

Skała: 1: 1000

Gmina: Kleszczewo

Obręb: MARKOWICE

Sekcja: 6.175.14.13.1, 14.13.2

**STAROSTA POZNAŃSKI**  
Powiatowy Ośrodek Dokumentacji  
Geodezyjnej i Kartograficznej w Poznaniu

Poświadczam zgodność niniejszego dokumentu z oryginałem przyjętym do przechowywania w archiwum geodezyjnym i kartograficznym Powiatowego Ośrodka Dokumentacji Geodezyjnej i Kartograficznej w Poznaniu.

Niniejsza mapa nie może służyć do celów projektowych.

09.05.2014

Poznań, dnia .....  
[Signature]