


Załącznik nr 1  
do Uchwały nr VII/42/2015  
Rady Gminy Kleszczewo  
z dnia 27 maja 2015r.

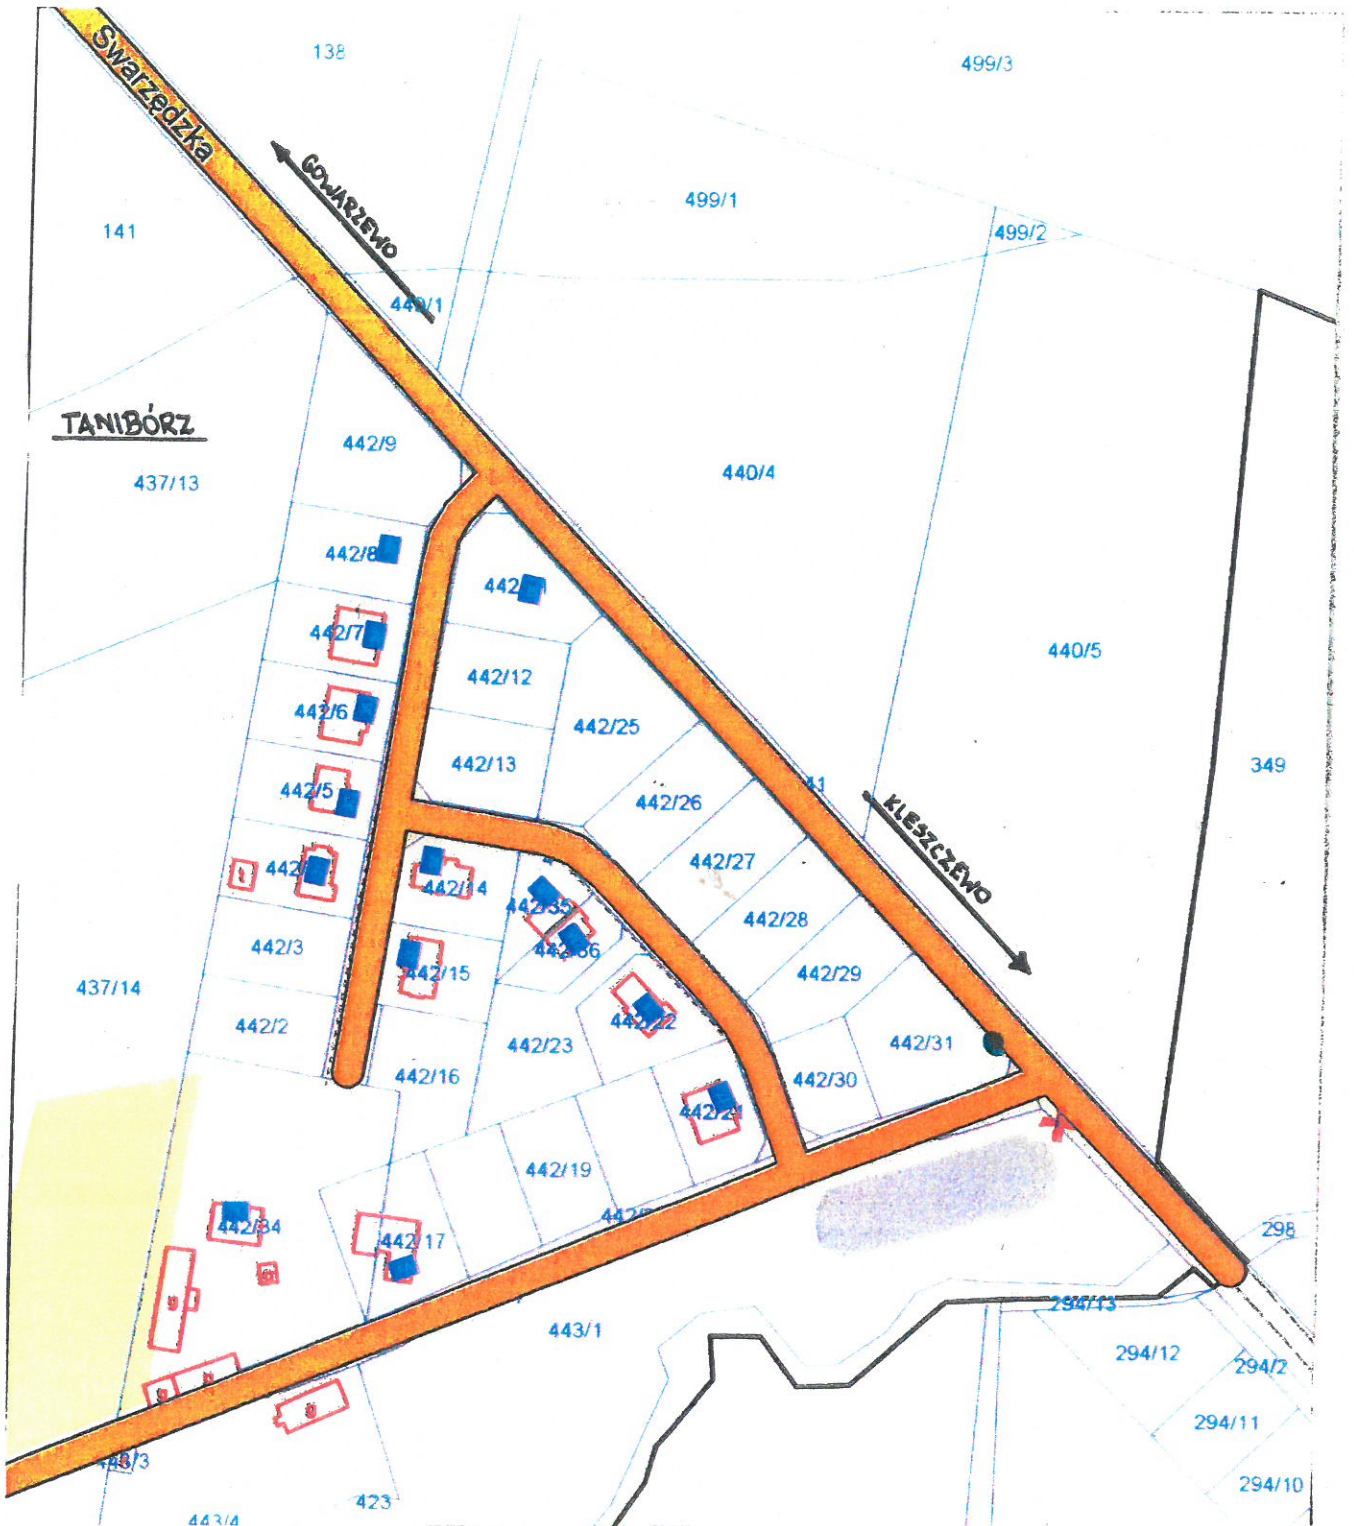

- lokalizacja istniejącego przystanku komunikacyjnego
- ✗ proponowana wstępna lokalizacja przystanku komunikacyjnego

PRZEWODNICZĄCY  
RADY GMINY

Henryk Lesiński