

# ZMIANA MIEJSCOWEGO PLANU ZAGOSPODAROWANIA PRZESTRZENNEGO GMINY KLESZCZEWO OBEJMUJĄCEGO DZIAŁKI POŁOŻONE W KLESZCZEWIE, TULCACH, GOWARZEWIE I KOMORNIKACH

OBRĘB KOMORNIKI  
Załącznik nr 1d  
do UCHWAŁY nr XXVI/173/2017  
Rady Gminy Kleszczewo  
z dnia 25 stycznia 2017 r.

WYRYS ZE STUDIUM UWARUNKWAŃ I  
KIERUNKÓW ZAGOSPODAROWANIA  
PRZESTRZENNEGO GMINY KLESZCZEWO SKALA  
1:10 000




GRANICA OBSZARU OBJĘTEGO ZMIANĄ  
MIEJSCOWEGO PLANU ZAGOSPODAROWANIA  
PRZESTRZENNEGO

### 8. MIESZKALNICTWO


- M1 Tereny zabudowy mieszkaniowej wielorodzinnej z towarzyszącymi usługami
- M2 Tereny zabudowy mieszkaniowej jednorodzinnej
- M3 Tereny zabudowy mieszkaniowej rozproszonej w tym zagrodowej

## MAPA DO CELÓW PROJEKTOWYCH

SKALA 1: 500

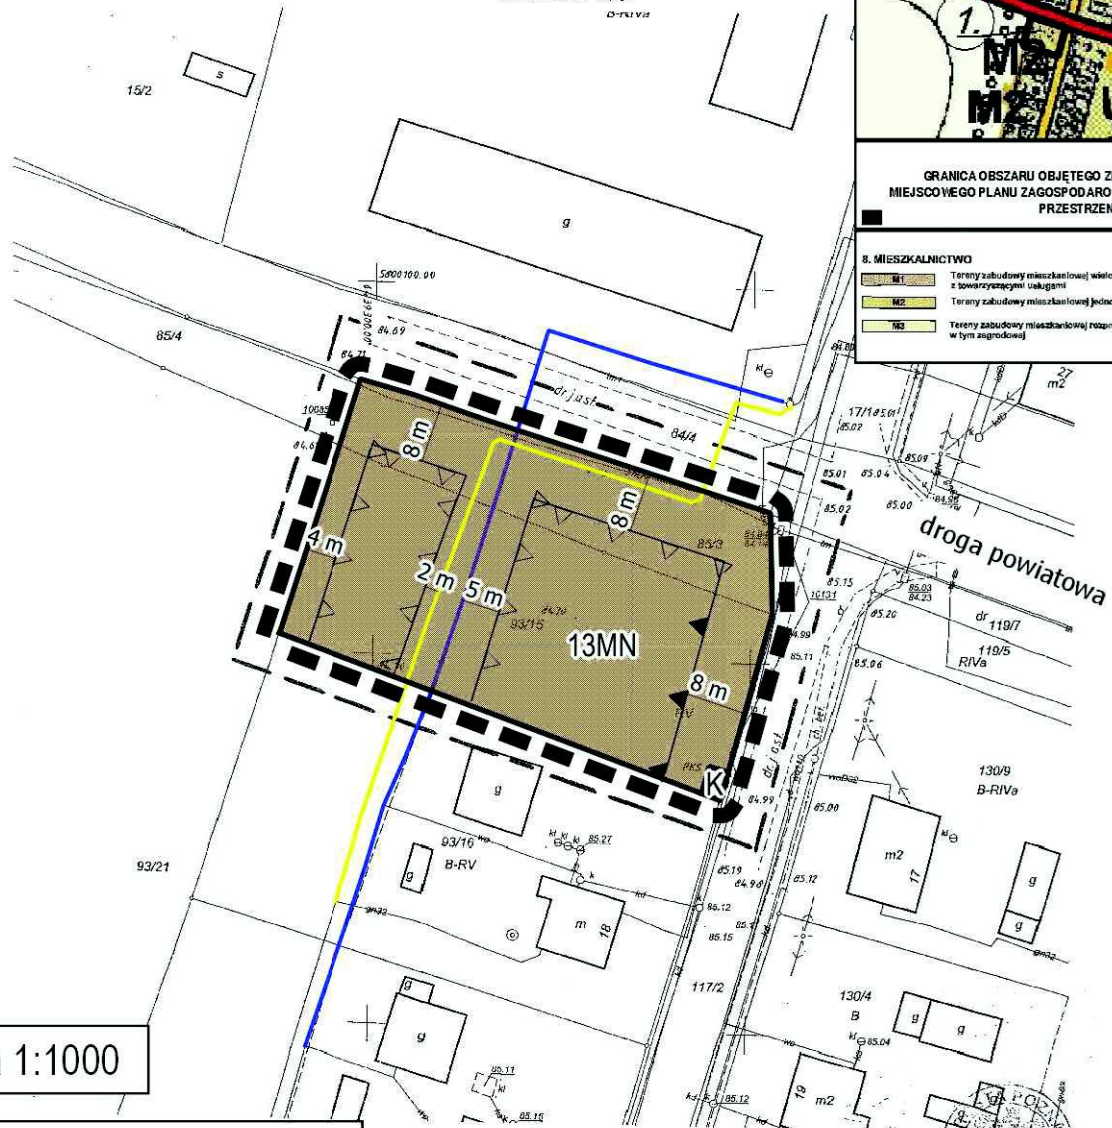

skala 1:1000

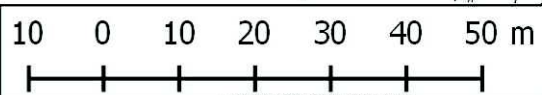

Arkusze: 2 Sekcja: 6.176.13.23.3.3  
Działka: 85/3, 93/15

Mie wyklucza się istnienia w terenie innych  
obiektów wyznaczonych na planie mapy.

Podpisano się, że niniejszy dokument został sporządzony  
w wyniku prac geodezyjnych i kartograficznych, których  
rezultaty zawiera operat techniczny wpisany do ewidencji  
materiałów państwowego zasobu geodezyjnego  
i kartograficznego.

## Legenda

- ■ GRANICA OBSZARU OBJĘTEGO ZMIANĄ MIEJSCOWEGO PLANU ZAGOSPODAROWANIA PRZESTRZENNEGO
- LINIE ROZGRANICZAJĄCE TERENY O RÓŻNYM PRZEZNACZENIU LUB RÓŻNYCH ZASADACH ZAGOSPODAROWANIA
- △ NIEPRZEKRACZALNE LINIE ZABUDOWY
- ▲ OBOWIĄZUJĄCA LINIA ZABUDOWY
- MN - TEREN ZABUDOWY MIESZKANIOWEJ JEDNORODZINNEJ
- K - TEREN OBIEKTÓW OBSŁUGI KOMUNIKACJI PUBLICZNEJ
- SIEĆ GAZOCIĄGOWA
- SIEĆ WODOCIĄGOWA