

ZMIANA MIEJSCOWEGO PLANU ZAGOSPODAROWANIA PRZESTRZENNEGO GMINY KLESZCZEWO OBEJMUJĄCEGO DZIAŁKI POŁOŻONE W KLESZCZEWIE, TULCACH, GOWARZEWIE I KOMORNIKACH



OBRĘB GOWARZEWO
Załącznik nr 1c
do UCHWAŁY nr XXVI/173/2017
Rady Gminy Kleszczewo
z dnia 25 stycznia 2017 r.



skala 1:1000

MAPA DO CELÓW PROJEKTOWYCH

SKALA 1: 500

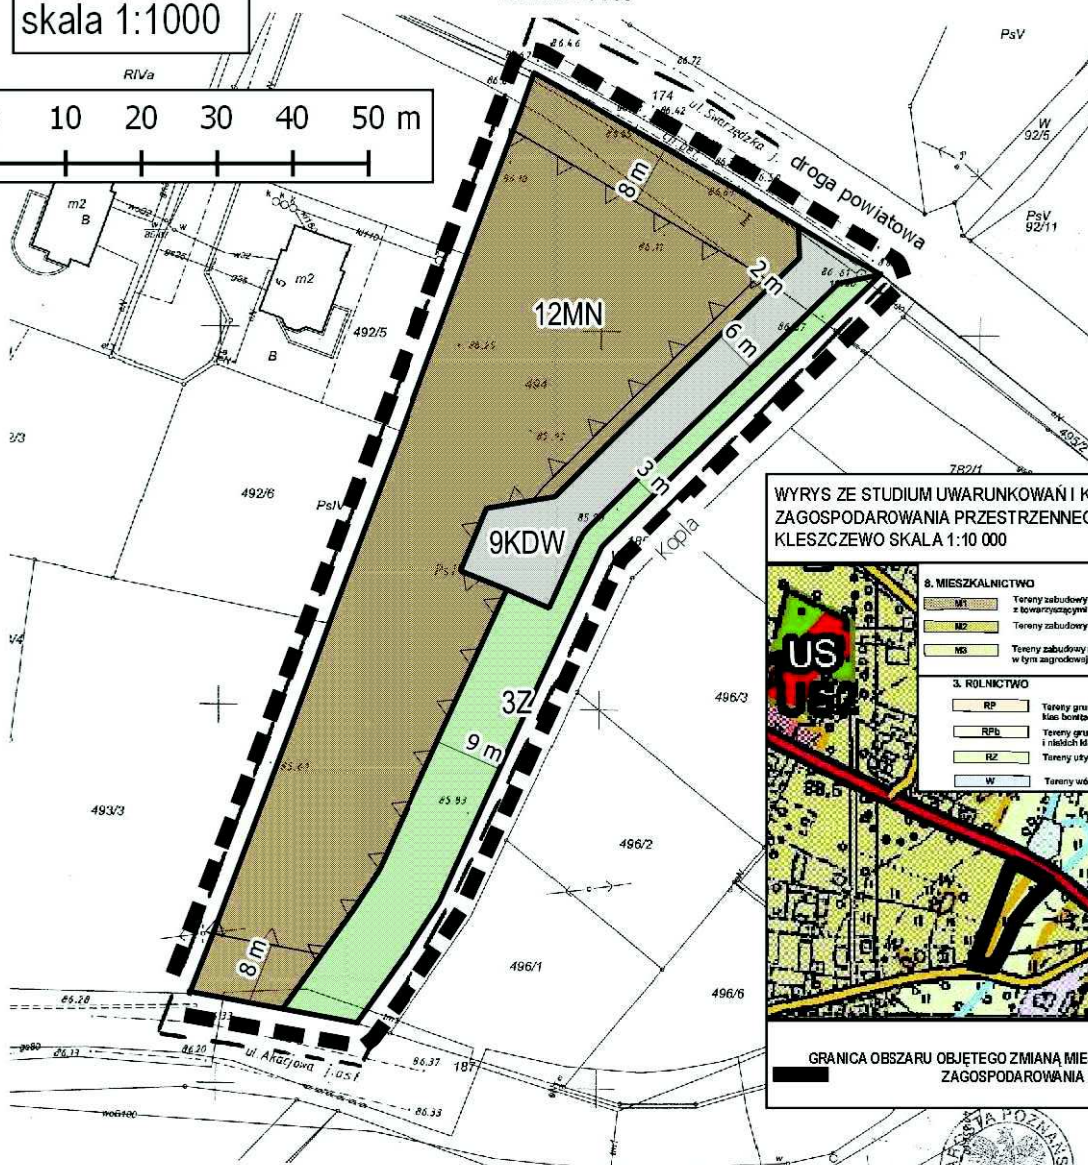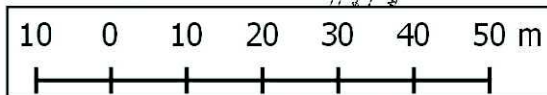

WYRYS ZE STUDIUM UWARUNKOWAŃ I KIERUNKÓW ZAGOSPODAROWANIA PRZESTRZENNEGO GMINY KLESZCZEWO SKALA 1:10 000

| 8. MIESZKALNICTWO | |
|-------------------|--|
| M1 | Tereny zabudowy mieszkaniowej wielorodzinnej z towarzyszącymi usługami |
| M2 | Tereny zabudowy mieszkaniowej jednorodzinnej |
| M3 | Tereny zabudowy mieszkaniowej rozproszonej w tym agrolodowej |
| 3. ROLNICTWO | |
| RP | Tereny gruntów rolnych wysocich klas bonitacyjnych |
| RPIb | Tereny gruntów rolnych średnich i niskich klas bonitacyjnych |
| RZ | Tereny użytków zielonych |
| W | Tereny łąk obwarłych |



GRANICA OBSZARU OBJĘTEGO ZMIANĄ MIEJSCOWEGO PLANU ZAGOSPODAROWANIA PRZESTRZENNEGO

Woj. wielkopolskie
Powiat: poznański
Nazwa jedn.ewid.: Kleszczewo 302106_2
Nazwa obr. ewid.: Gowarzewo 302106_2 0002
Układ współrzędnych płaskich: 2000
Poziom odniesienia: Kronsztadt
Arkusz: 2 Sekcja: 6.176.13.08.2.4
rzeczka: 494

OPRACOWANIE WYKONANIE I WERYFIKACJA
Dariusz Sobczak, Sebastian Sobczak
Słuckiego 10/11, ul. Bógomir 11/10
60-225 KLESZCZEWO, tel. 71 887-111
71 887-111 51 954, REDAKCJA@GOSKART.PL

Wszystkie dane i informacje w terenie i innych
nie wykazanych na niniejszej mapie
urzędnie potwierdzonych, mogą być zastąpione

DOMYŚLA SOBIECKI
SŁUCKIEGO 10/11
60-225 KLESZCZEWO

Podpisuje się, że niniejszy dokument został opracowany
w wyniku prac geodezyjnych i kartograficznych, których
rezultaty zawiera operat techniczny wplany do ewidencji
materiałów geodezyjnego zasobu geodezyjnego
i kartograficznego

STAROSTA POZNAŃSKI



Legenda

- ■ GRANICA OBSZARU OBJĘTEGO ZMIANĄ MIEJSCOWEGO PLANU ZAGOSPODAROWANIA PRZESTRZENNEGO
- LINIE ROZGRANICZAJĄCE TERENY O RÓŻNYM PRZEZNACZENIU LUB RÓŻNYCH ZASADACH ZAGOSPODAROWANIA
- △ — NIEPRZEKARCZALNE LINIE ZABUDOWY
- MN - TEREN ZABUDOWY MIESZKANIOWEJ JEDNORODZINNEJ
- KDW - TEREN DROGI WEWNĘTRZNEJ
- Z - TEREN ZIELENI