



ŚRÓDKA

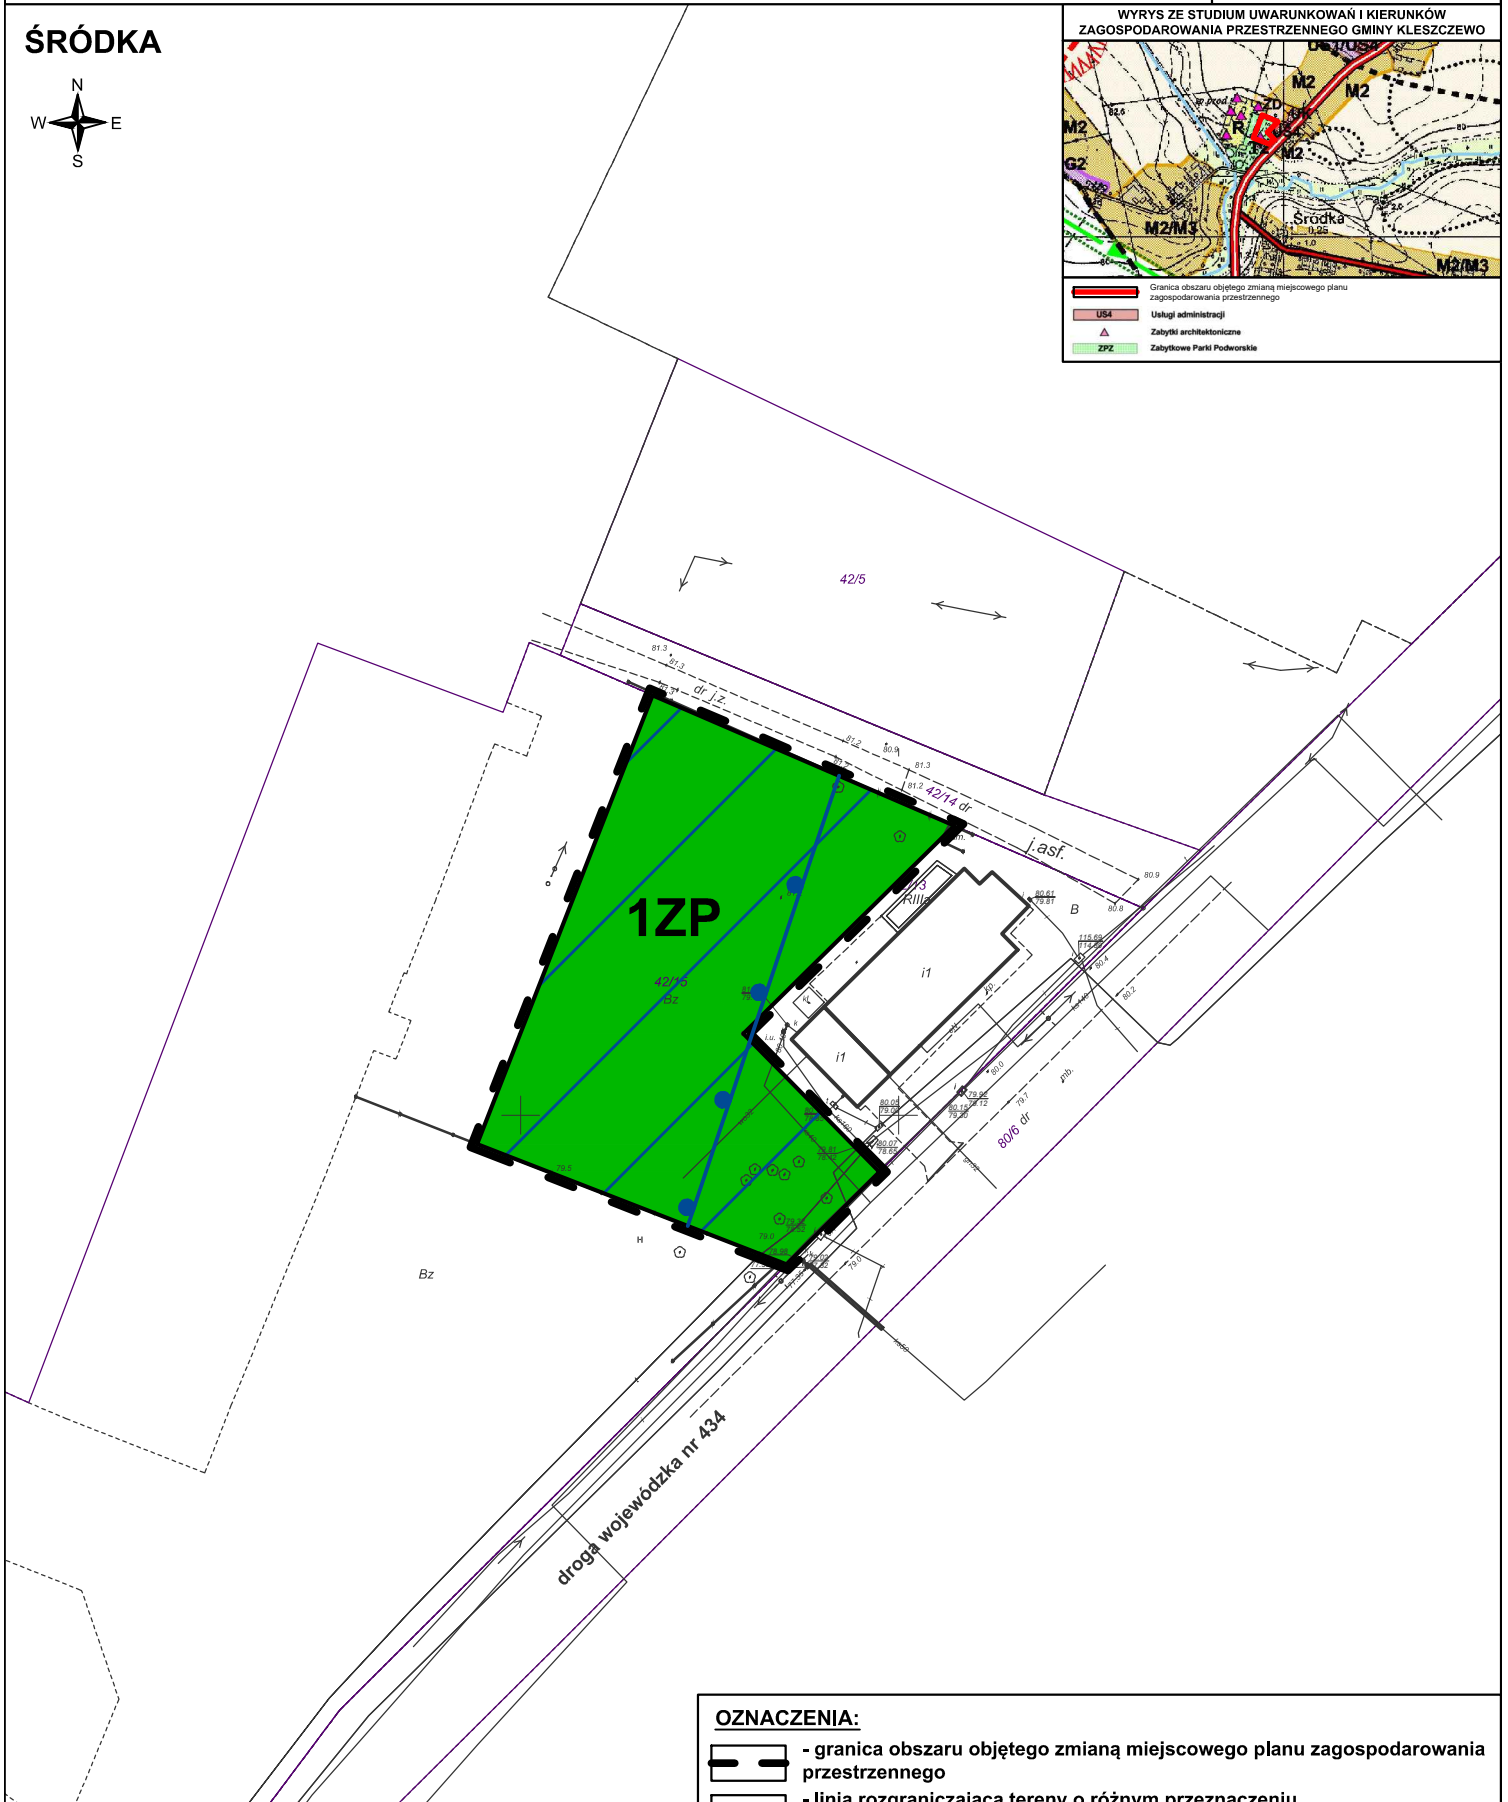

Koncept Pracownia Urbanistyczna
tel. (+48) 61 307 03 53
e-mail: biuro@konceptpracownia.pl
www.konceptpracownia.pl

1 : 1000

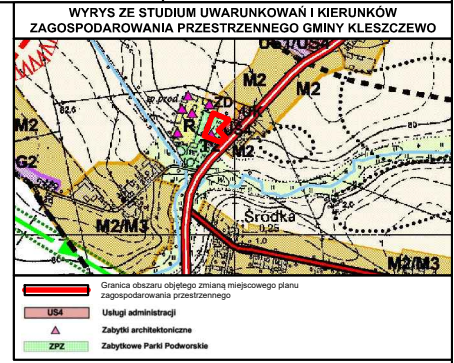

OZNACZENIA:

- granica obszaru objętego zmianą miejscowego planu zagospodarowania przestrzennego
- linia rozgraniczająca tereny o różnym przeznaczeniu lub różnych zasadach zagospodarowania
- ZP - teren zieleni urządzonej

OZNACZENIA INFORMACYJNE:

- obszar Głównego Zbiornika Wód Podziemnych nr 143 Subzbiornik Inowrocław-Gniezno
- granica obszaru Głównego Zbiornika Wód Podziemnych nr 144 Dolina kopalna Wielkopolska