
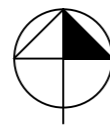


4ZN

RYSUNEK ZMIANY MIEJSCOWEGO PLANU ZAGOSPODAROWANIA PRZESTRZENNEGO GMINY KLESZCZEWO DLA DZIAŁEK NR 71/1, 71/2 W OBRĘBIE KRZYŻOWNIKI

ZALĄCZNIK NR 1 DO UCHWAŁY NR XXIII/165/2012 RADY GMINY KLESZCZEWO Z DNIA 29 PAŹDZIERNIKA 2012 R.
OGŁOSZONEJ W DZ. URZ. WOJ. WIELKOPOLSKIEGO NR Z DNIA POZ.

Skala 1:1000

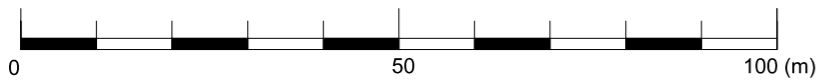

OZNACZENIA BĘDĄCE USTALENIAMI PLANU:

- GRANICA OBSZARU OBJĘTEGO PLANEM MIEJSCOWYM
- LINIE ROZGRANICZAJĄCE TERENY O RÓŻNYM PRZEZNACZENIU I RÓŻNYCH ZASADACH ZAGOSPODAROWANIA
- NIEPRZEKRACZALNE LINIE ZABUDOWY
- ODLEGŁOŚCI NIEPRZEKRACZALNYCH LINII ZABUDOWY OD LINII ROZGRANICZAJĄCEJ Z DROGAMI PUBLICZNYMI
- ARCHEOLOGICZNA STREFA OCHRONY KONSERWATORSKIEJ
- PAS TECHNOLOGICZNY LINII ELEKTROENERGETYCZNEJ 15kV O SZEROKOŚCI 7,2M
- PRZEZNACZENIE TERENÓW NA CELE:**
- PU** ZABUDOWY OBIEKTÓW PRODUKCYJNYCH, SKŁADÓW, MAGAZYNÓW ORAZ USŁUGOWYCH
- ZN** ZIELENI NIEURZĄDZONEJ

TREŚĆ INFORMACYJNA PLANU:

DW nr 434 DROGA WOJEWÓDZKA

WYRYS ZE STUDIUM UWARUNKOWAN I KIERUNKÓW ZAGOSPODAROWANIA PRZESTRZENNEGO GMINY KLESZCZEWO



- Legenda**
- archeologiczna strefa ochrony konserwatorskiej
 - Kierunek przeznaczenia**
 - PU tereny zabudowy produkcyjnej, składowej, magazynowej oraz usługowej
 - UIMN tereny zabudowy usługowej z dopuszczeniem zabudowy mieszkalnej jednorodzinnej
 - US tereny usług sportu i rekreacji
 - Numeracja obszarów**
 - granica obszaru objętego zmianą studium
 - granica obszaru objętego planem miejscowym

MAPA ZABUDOWICZA
NIEAKTUALIZOWANA

Skala: 1000 pomiarowa

Granicz: Kleszczewo

ul. KRZYŻOWNIKI

sołtys:

STAROSTA POZNAŃSKI
Powiatowy Urząd Rejestracji
Geodezyjnej i Kartograficznej w Poznaniu

Poswiadczył zgodność niniejszego wykonania z oryginałem przyjętym do podstawy planu miejscowego i kartograficznego.

Niniejsza mapa nie może być używana do celów projektowych.

16. 05. 2011

Poznań, data

10886-2/2011

Zgodnie z art. 18 ustawy z dnia 17.05.1989 r. - Prawo geodezyjne i kartograficzne (tj. Dz. U. 2005 r. Nr 240, p. 2027) rozpowszechnianie, rozprowadzanie oraz reprodukcje w celu rozpowszechniania niniejszej mapy wymaga zezwolenia Starosty Poznańskiego.